

Схема подключения
 дымового извещателя "ДИП-34А-03"


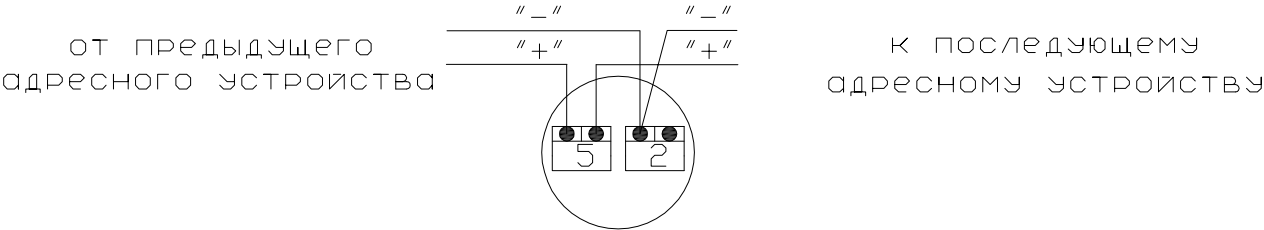


Схема подключения ручного извещателя "ИПР 513-3А"

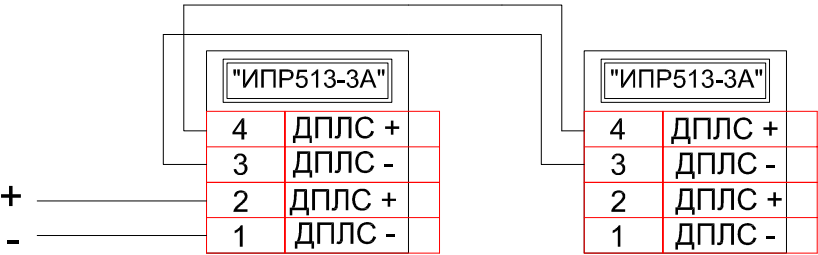

						16/03-16 ПС							
						Помещение склада расположено в многофункциональном парке «Бекасово– Пожитково» находящийся по адресу: Московская область, Наро– Фоминский район, г.п. Наро– Фоминск, у д. Бекасово, уч. 1.							
Изм.	Кол.уч.	Лист	N док	Подпись	Дата	Автоматическая пожарная сигнализация			Стадия	Лист	Листов		
Разработал	Мельников								РД	9	10		
Проверил	Сергеев												
Н. контр.	Сергеев					Схема подключения пожарных извещателей			000 “Пожарная безопасность”				
Директор	Сергеев												