



Схема подключения С2000-КДЛ

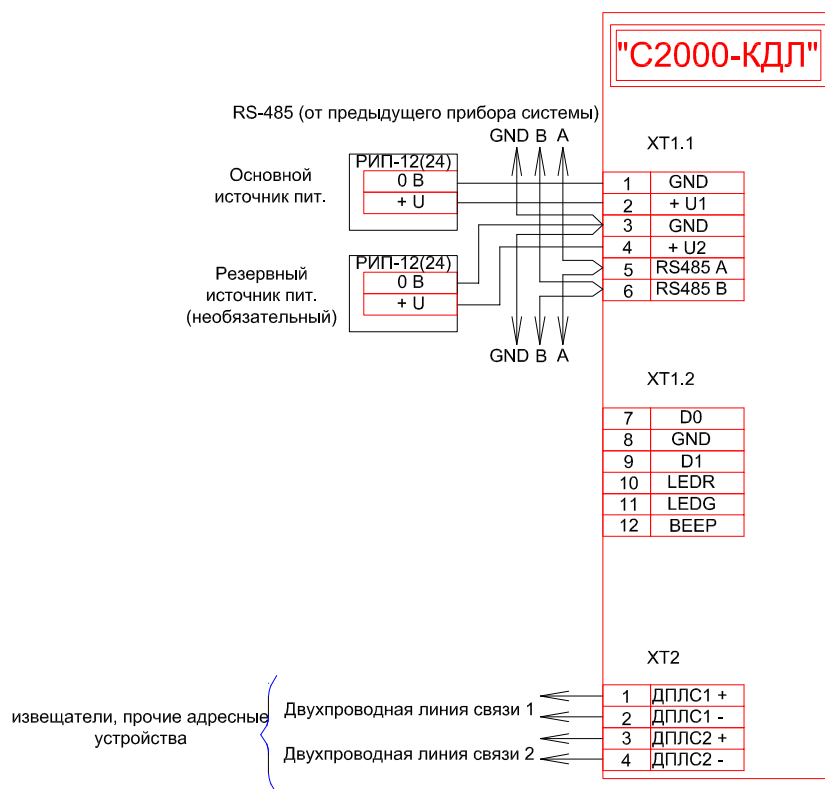

Топология линии двухпроводной связи

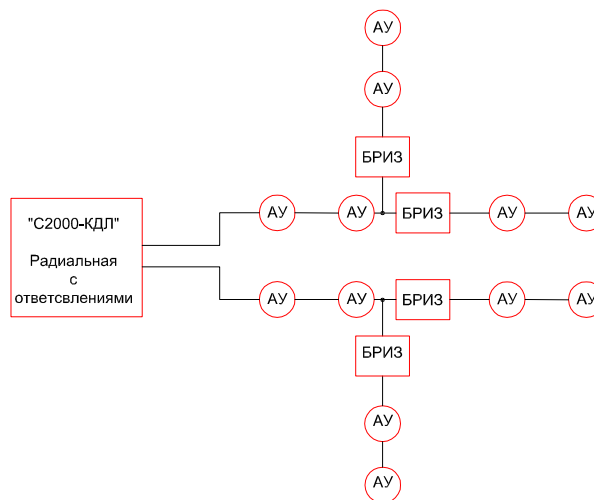

БРИЗ - блок разветвительно-изолирующий.
АУ - адресное устройство (извещатели, адресные расширители, релейные модули)

16/03-16 ПС

Помещение склада расположено в многофункциональном парке «Бекасово-Пожитково» находящийся по адресу: Московская область, Наро-Фоминский район, г.п. Наро-Фоминск, у д. Бекасово, уч. 1.

Автоматическая пожарная сигнализация

Стадия	Лист	Листов
РД	10	10

Схема подключения С2000-КДЛ

000 "Пожарная безопасность"