


$$\pm 0.000 = 159.250$$


						02-п/16-АП			
Изм.№	Кол-во	Лист	№ док.	Подпись	Дата	Заказчик: Балакаев Константин Валентинович			
Разраб.					04.2017				
ГИП	Галкин					Реконструкция здания кинотеатра "Победа" под торгово-развлекательный центр "Победа" по адресу: Московская область, г.Пушкино, Московский проспект, дом 7а	Стадия	Лист	Листов
							Р	10	
						План подвала с сетями К1, К2, К3.	М 1:200	ООО "Группа компаний "Центр"	
Н.контр.	Листов								

СОГЛАСОВАНО:

Взамен инв. N

Подпись и дата

Инв. N подл.

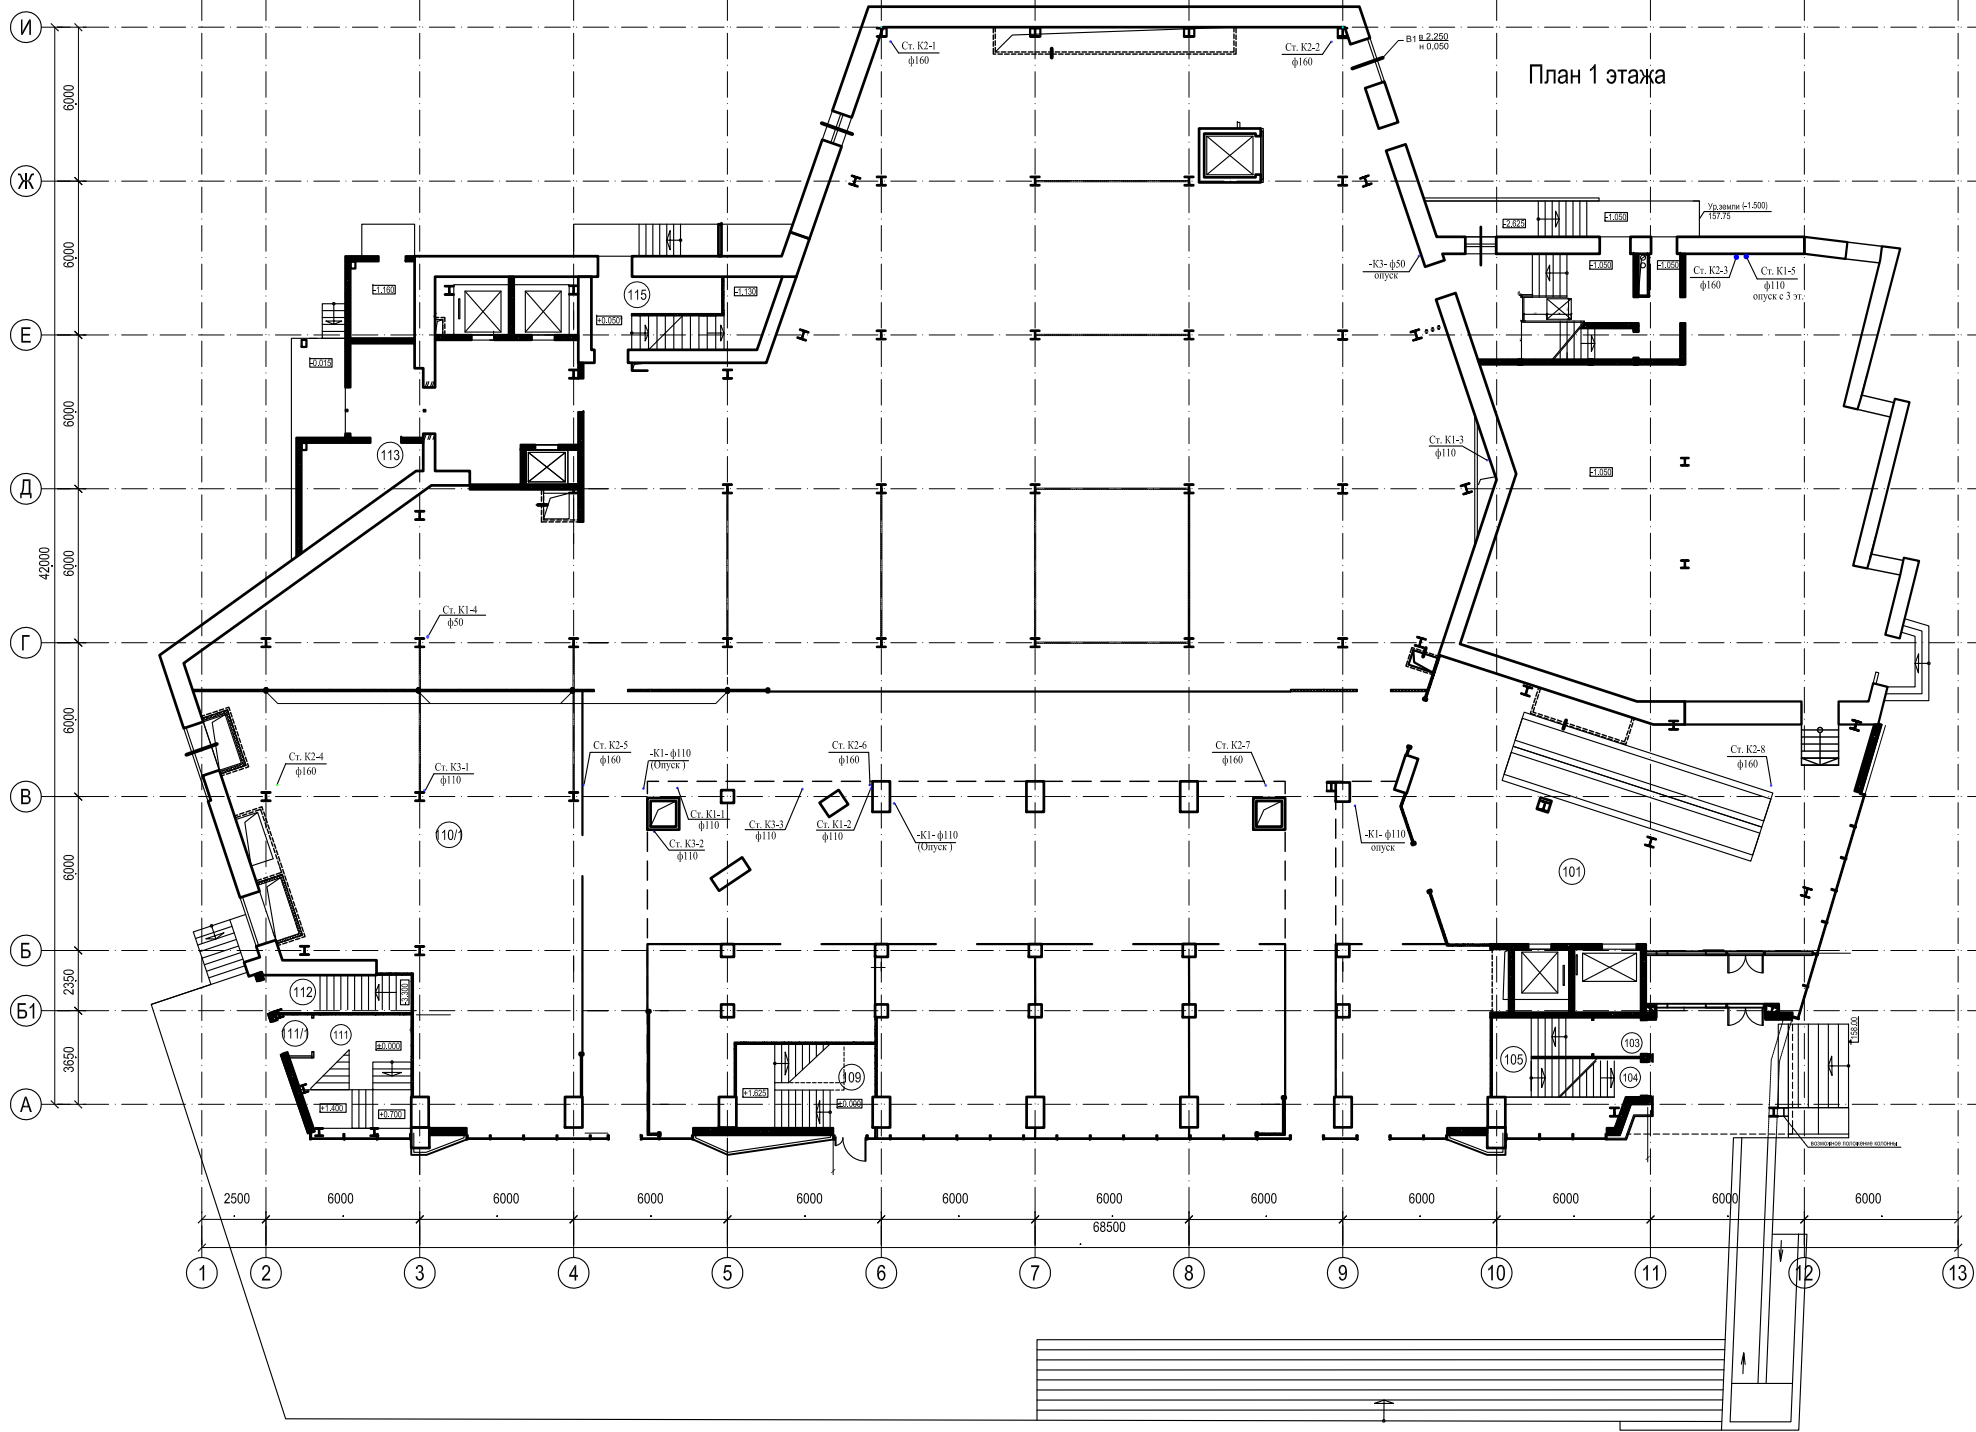

Экспликация помещений 1 этажа

Номер пом.	Наименование	Площадь, м2	Кат. пом.	Номер пом.	Наименование	Площадь, м2	Кат. пом.
101	Вестибюль			111	Лестница (Л-3)		
102	Тамбур входа			111/1	Тамбур входа (Л-3)		
103	Тамбур входа			112	Лестница (выход из подвала) (Л-3.1)		
104	Лестница (выход из подвала) (Л-5.1)			113	Холодильное помещение (Лф-3, Лф-4, Лф-5)		
105	Лестница (Л-5)			114/1	Тамбур входа		
Сотовая связь.				115	Лестница (Л-4)		
106/1	Сотовая связь			Универсам.			
106/2	Подсобное помещение			116/1	Универсам. Торговый зал		
106/3	Тамбур входа			116/2	Универсам. Зона выпечки хлебобулочн. изд.		
107	Коридор			116/3	Универсам. Моечная пекарни		
107/1	Тамбур входа			116/4	Универсам. Техническое помещение		
107/2	Тамбур входа			116/5	Универсам. Пом. оператора приёмки		
Торговые помещения.				116/6	Универсам. Зона приёмки товара 1эт.		
108/1	Парфюмерия, декоративная косметика			116/7	Универсам. Коридор 1эт.		
108/2	Свет, электротовары			117	Лестница (Л-1)		
108/3	Видео-аудиотехника			118	Лестница (Л-1.3)		
108/4	Часы			Офис.			
108/5	Сувениры			119/1	Рекреация		
108/6	Обувь женская			119/2	Холл		
108/7	Обувь мужская			119/3	С/у (М)		
108/8	Одежда			119/4	С/у (Ж)		
108/9	Коридор			119/5	Пом.уб.инв.		
109	Лестница (Л-2)			119/6	Комната персонала		
Хозяйственно-бытовые товары.				119/7	Рабочая комната		
110/1	Хозяйственно-бытовые товары, посуда, фарфор, хрусталь			119/8	Тамбур входа		
110/2	Подсобное помещение						

±0.000=159.250

02-п/16-АР

Заказчик: Балакаев Константин Валентинович

Реконструкция здания кинотеатра "Победа" под  
торгово-развлекательный центр "Победа"  
по адресу: Московская область, г.Пушкино,  
Московский проспект, дом 7а

План 1 этажа с сетями К1,К2,К3. М 1:200

Стадия Лист Листов  
Р 11




ООО  
"Группа компаний "Центр"

A3+


Экспликация помещений 2 этажа							
Номер пом.	Наименование	Площадь, м2	Кат. пом.	Номер пом.	Наименование	Площадь, м2	Кат. пом.
201	Холл			206/9	Подсобн. пом		
202	Балкон безопасности ММГН			206/10	Гардероб		
203	Лестница (Л-5)			206/11	С/у		
204	Коридор			207	Лестница (Л-2)		
Магазин детских товаров.				208	Лестница (Л-3)		
205/1	Магазин детских товаров, Торговая площадь			209	Венткамера общеобменной вентиляции		
205/2	Маг. дет. товаров, Подсобное помещение отдела спорт. товаров			210	Лестница (Л-4)		
205/3	Маг. дет. товаров, Помещение приёма, хранения и подготовки товара к продаже			211	Лестница (Л-1)		
205/4	Маг. детских товаров, Подсобное помещение			212	Пом.уб.инв.		
205/5	Маг. дет. товаров, Подсобное помещение Лифтовой холл (загрузка) (Лф-3, Лф-4, Лф-5)			213	С/у (Ж)		
205/6	Маг. дет. товаров, Подсобное помещение отдела одежды, обуви, игрушек и т.п.			214	С/у ММГН		
Офис.				215	С/у (М)		
206/1	Кабинет			Офис.			
206/2	Кабинет			216/1	Рекреация		
206/3	Кабинет			216/2	Холл		
206/4	Коридор			216/3	С/у (М)		
206/5	Служебное помещение			216/4	С/у (Ж)		
206/6	С/у (туалет, душ)			216/5	Пом.уб.инв.		
206/7	Комната персонала			216/6	Комната персонала		
206/8	Переговорная			216/7	Рабочая комната		

Примечания:  
1. См. данный лист совместно с др. чертежами АР (планы листы АР 2 - АР 9, разрезы листы АР 10, АР 11).  
2. См. данный лист совместно с чертежами раздела КР и смежных разделов.

$$\pm 0.000 = 159.250$$


							02-п/16-АП		
Изм.№	Кол-во	Лист	№ док.	Подпись	Дата	Заказчик: Балакаев Константин Валентинович			
Разраб.		Горина			04.2017	Реконструкция здания кинотеатра "Победа" под торгово-развлекательный центр "Победа" по адресу: Московская область, г.Пушкино, Московский проспект, дом 7а	Стадия	Лист	Листов
ГИП		Галкин					Р	12	
Н.контр.		Листов				План 2 этажа План 2 этажа с сетями К1,К2,К3.	М 1:200	ООО "Группа компаний "Центр"	

A3+

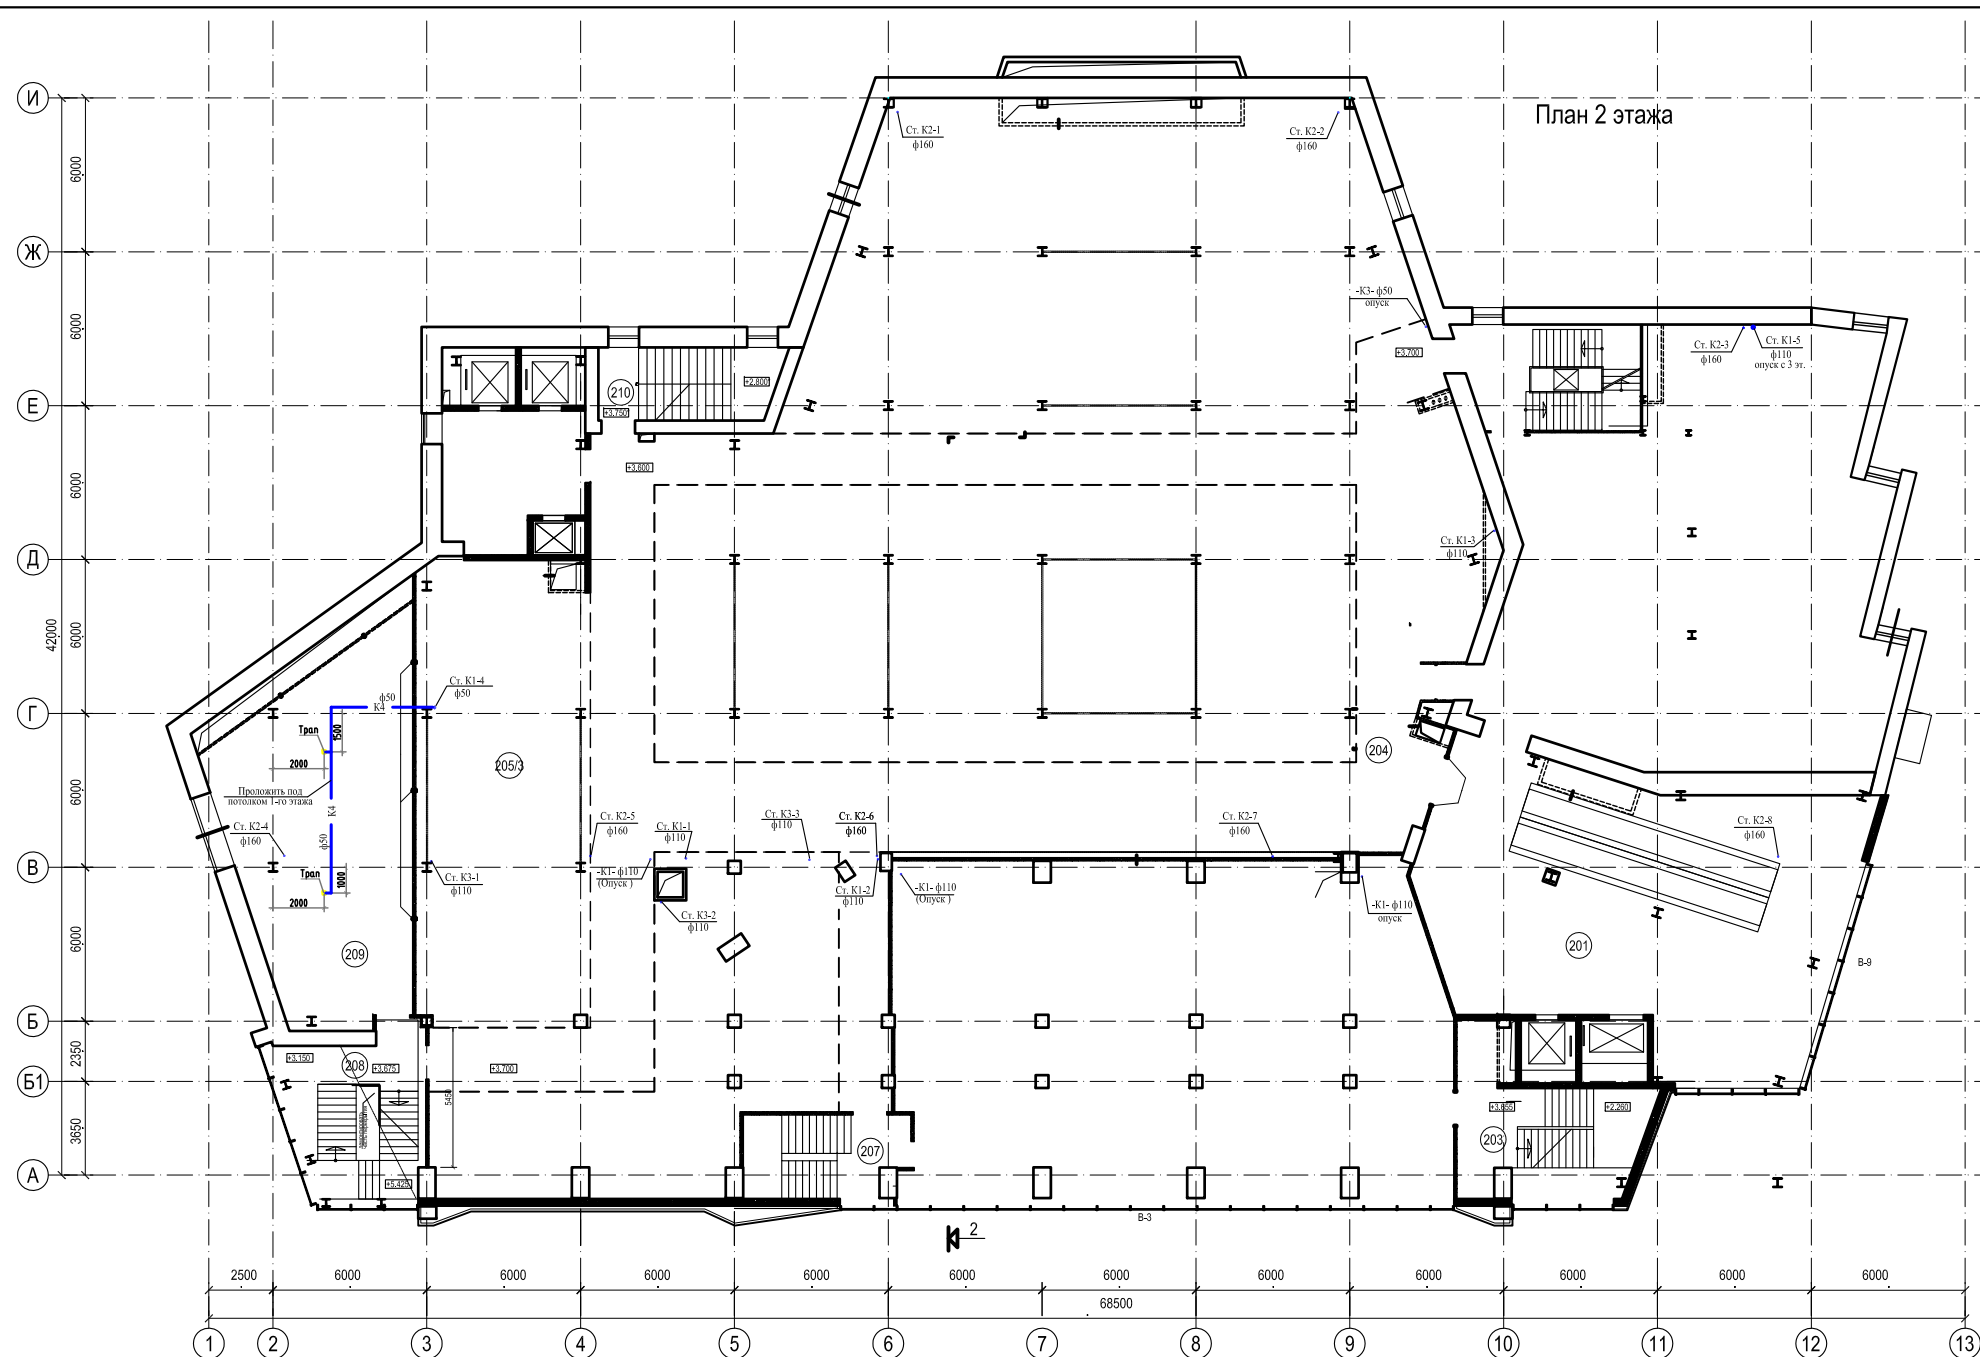



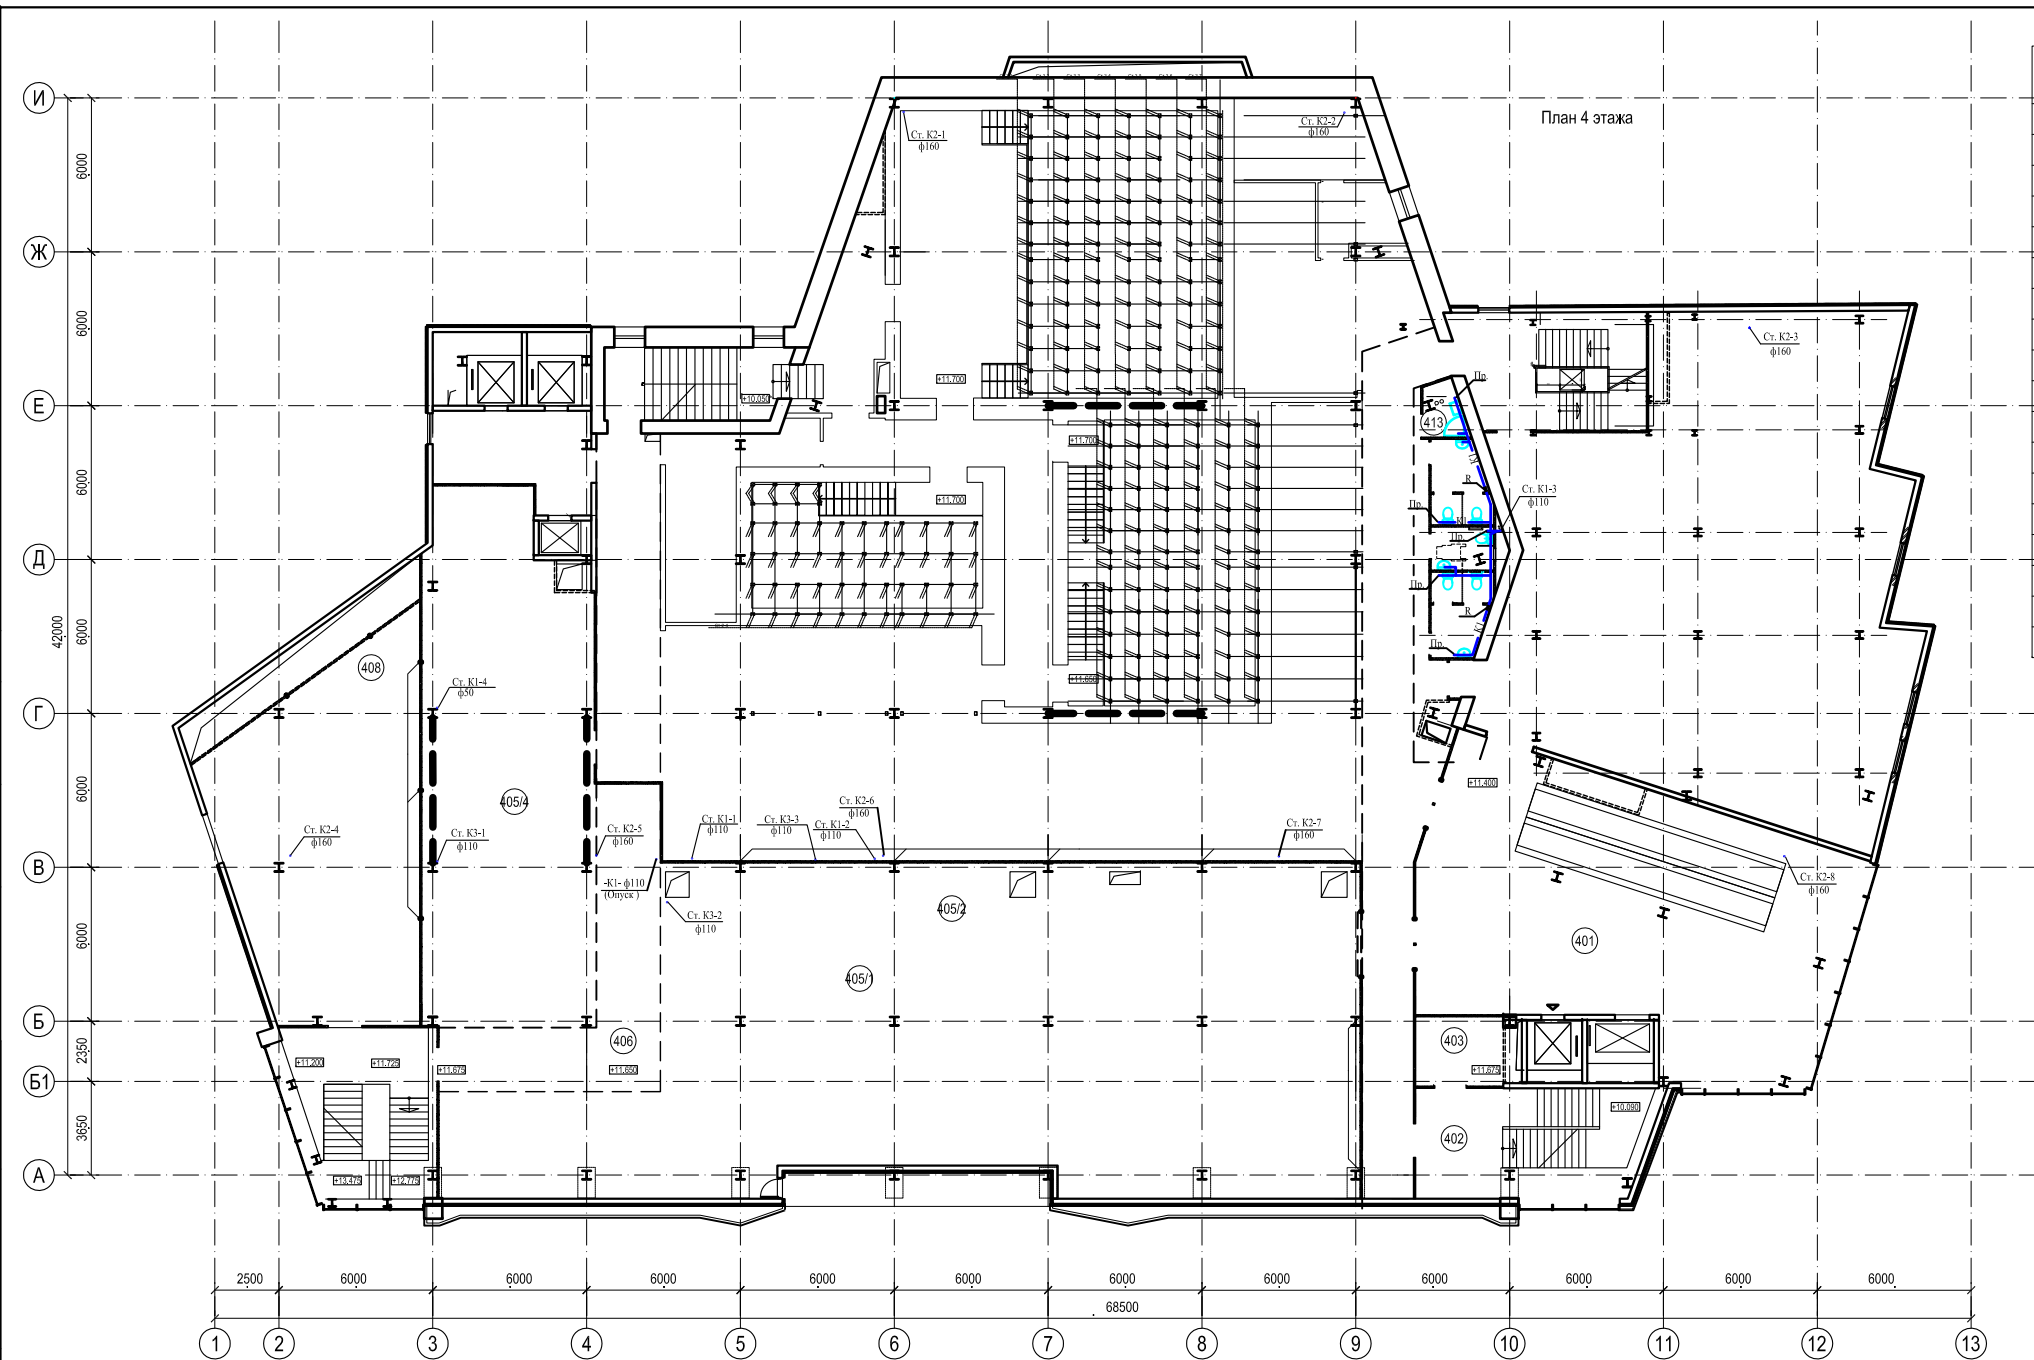


СОГЛАСОВАНО:			



Экспликация помещений 4 этажа							
Номер пом.	Наименование	Площадь, м2	Кат. пом.	Номер пом.	Наименование	Площадь, м2	Кат. пом.
401	Холл			411/3	Конференцзал.Комната отдыха персонала		
402	Лестница (Л-5)			411/4	Конференцзал.Холл		
403	Комната безопасности ММГН			411/5	Конференцзал.Техническое помещение		
404	Коридор			411/6	Конференцзал.Щитовая		
	Магазин книги.			411/7	Конференцзал.Техническое помещение		
405/1	Книги (зал продаж)			411/8	Конференцзал. Буфет		
405/2	Книги. Подсобное помещение			411/9	Конференцзал. Буфет (зона барной стойки)		
405/3	Книги. Комната персонала			411/10	Конференцзал. С/у (душ, туалет)		
405/4	Книги. Помещение приёма, хранения и подготовки товара к продаже			411/11	Конференцзал. Комната персонала буфета		
405/5	Книги. Кабинет (руководящ. состава)			411/12	Конференцзал. Подсобное пом. буфета		
406	Коридор			411/13	Конференцзал. Коридор		
407	Лестница (Л-3)			411/14	Конференцзал. Техническое помещение		
408	Венткамера общеобменной вентиляции			412	Лестница (Л-1)		
409	Лифтовой холл (Лф-3, Лф-4, Лф-5)			413	Пом.уб.инв.		
410/1	Лестница (Л-4, Л-4.2)			414	С/у (Ж)		
	Конференцзал.			415	С/у ММГН		
411/1	Конференцзал. Холл			416	С/у (М)		
411/2	Конференцзал. Администрация			417	Фойе для посетителей конференцзалов, зал презентаций новых книг		
				418	Техн.пом. (видового экрана)		


Примечания:  
1. См. данный лист совместно с др. чертежами АР (планы листы АР 2 - АР 9, разрезы листы АР 10, АР 11).  
2. См. данный лист совместно с чертежами раздела КР и смежных разделов.

$$\pm 0.000 = 159.250$$

						02-п/16-АП			
Изм.№	Коль-во	Лист	№ док.	Подпись	Дата	Заказчик: Балакаев Константин Валентинович			
Разраб.		Горина			04.2017	Реконструкция здания кинотеатра "Победа" под торгово-развлекательный центр "Победа" по адресу: Московская область, г.Пушкино, Московский проспект, дом 7а	Стадия	Лист	Листов
ГИП		Галкин					Р	14	
						План 4 этажа с сетями К1,К2,К3. М 1:200	ООО "Группа компаний "Центр"		
Н.контр.		Листов							



СОГЛАСОВАНО:			

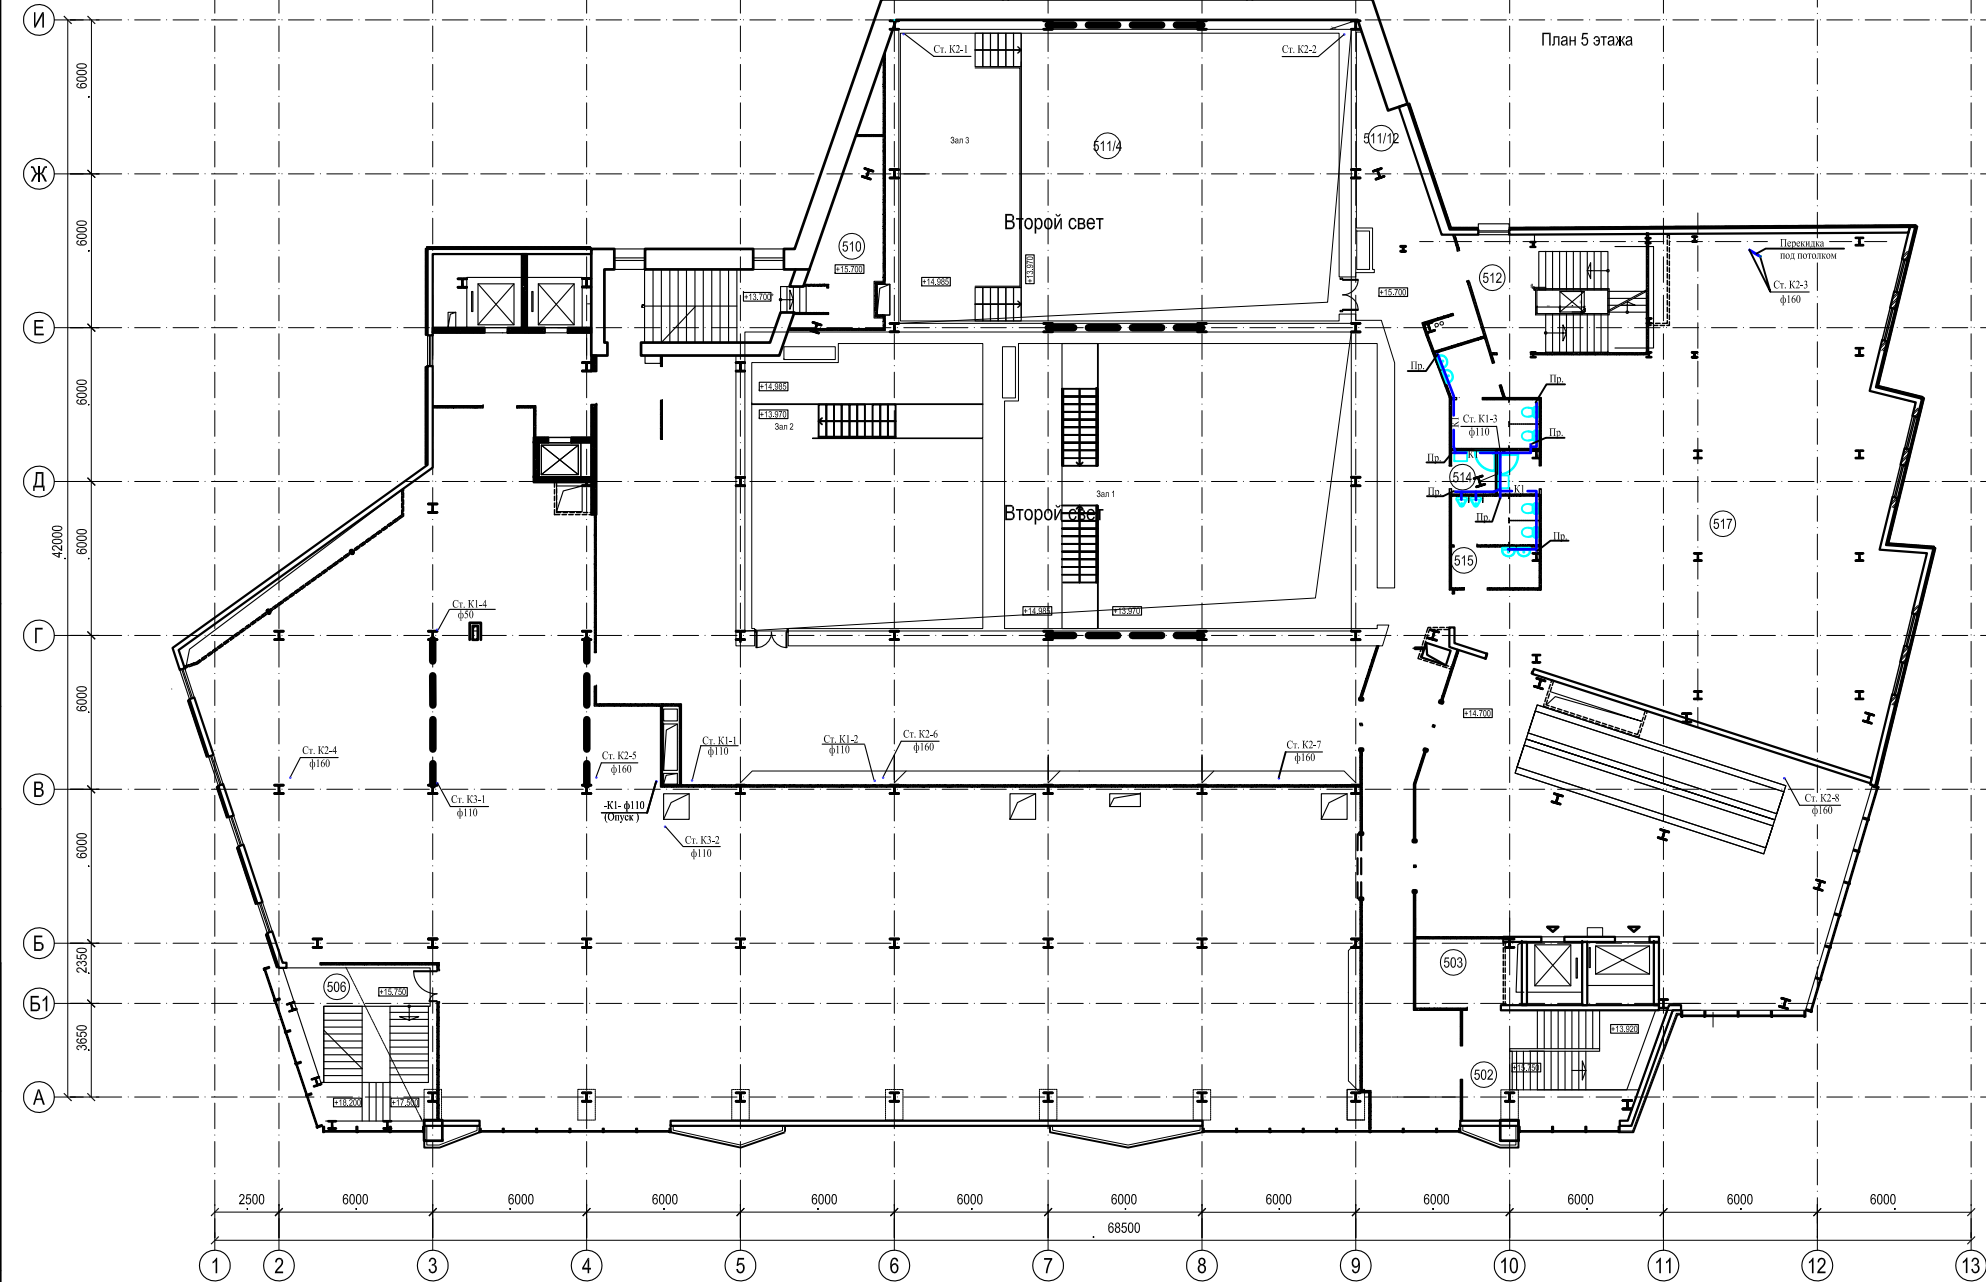




### План 5 этажа

Экспликация помещений 5 этажа							
Номер пом.	Наименование	Площадь, м2	Кат. пом.	Номер пом.	Наименование	Площадь, м2	Кат. пом.
501	Холл			505/22	Зона установки холодильн. и морозилн. шкафов		
502	Лестница (Л-5)			505/23	Подсобные помещения кафе. Технологический коридор		
503	Комната безопасности ММГН			506	Лестница (Л-3)		
504	Коридор			507	Лифтовой холл (Лф-3, Лф-4, Лф-5)		
	Кафе.			508	Коридор		
505/1	Кафе. Зал			509	Лестница (Л-4)		
505/2	Кафе. Комната музыкантов			510	Подсобное помещение		
505/3	Кафе. Гардероб				Конференцзал.		
505/4	Подсобные помещения кафе. Горячий цех			511/1	Конференцзал. Фойе		
505/5	Подсобные помещения кафе. Холодный цех			511/2	Конференцзал. Зал 1 (Всего мест 118+2 для МГН (120))		
505/6	Подсобные помещения кафе. Доготовочный цех			511/3	Конференцзал. Зал 2 (Всего мест 78)		
505/7	Подсобные помещения кафе. Мясо-рыбный цех			511/4	Конференцзал. Зал 3 (Всего мест 151)		
505/8	Подсобные помещения кафе. Гардероб официантов			511/5	Конференцзал. С/у (Ж)		
505/9	Подсобные помещения кафе. Коридор			511/6	Конференцзал. С/у (М)		
505/10	Подсобные помещения кафе. Гардероб М			511/7	Конференцзал. С/у (ММГН)		
505/11	Подсобные помещения кафе. Гардероб Ж			511/8	Конференцзал. Техническое помещение		
505/12	Подсобные помещения кафе. Моечная столовой посуды			511/9	Конференцзал. Касса		
505/13	Подсобные помещения кафе. Сервизная			511/10	Конференцзал. Техническое помещение		
505/14	Подсобные помещения кафе. Раздача			511/11	Конференцзал. Тамбур		
505/15	Подсобные помещения кафе. Моечная кухонной посуды			511/12	Конференцзал. Техническое помещение		
505/16	Подсобные помещения кафе. Зав. производством			512	Лестница (Л-1)		
505/17	Подсобные помещения кафе. Кабинет директора, бухгалтер			513	С/у (Ж)		
505/18	Подсобные помещения кафе. Пом.уб.инв.			514	Пом.уб.инв.		
505/19	Подсобные помещения кафе. Бельевая			515	С/у (М)		
505/20	Подсобные помещения кафе. Кладовая сухих продуктов			516	Пособное помещение		
505/21	Подсобные помещения кафе. Кладовая вино-водочных изделий			517	Фойе для посетителей конференцзалов		




Примечания:  
1. См. данный лист совместно с др. чертежами АР (планы листы АР 2 - АР 9, разрезы листы АР 10, АР 11).  
2. См. данный лист совместно с чертежами раздела КР и смежных разделов.

<p><b>Тип 1</b></p> <p>Перегорода на одноконтрактом с креплением к монтажной площадке и анкерной обложке (каркас) — «ПВХ-Материал»</p> <p>Высота (мм) — 1000/1000</p>	<p>■ Перегородки блоки D400 200мм</p> <p>■ Перегородки лагочерепице блоки 80мм</p> <p>■ Перегородки ГП</p>
<p><b>Тип 2</b></p> <p>Перегорода на одноконтрактом с креплением к монтажной площадке и анкерной обложке (каркас) — «ПВХ-Материал»</p> <p>Высота (мм) — 1000/1000, 1200/1200, 1400/1400</p>	<p>■ Перегородки ГП (возводятся после монтажа ОБ)</p> <p>■ Перегородки устанавливаются арматурой</p> <p>■ Русланти (устанавливаются арматурой)</p>


$$\pm 0.000 = 159.250$$

						02-п/16-АП			
Изм. №	Коль-во	Лист	№ док.	Подпись	Дата	Заказчик: Балакаев Константин Валентинович			
Разраб.		Горина			04.2017	Реконструкция здания кинотеатра "Победа" под торгово-развлекательный центр "Победа" по адресу: Московская область, г.Пушкино, Московский проспект, дом 7а	Стадия	Лист	Листов
ГИП		Галкин					Р	15	
Н.контр.		Листов				План 5 этажа с сетями К1,К2,К3. М 1:200	ООО "Группа компаний "Центр"		


Экспликация помещений на кровле
$$\pm 0.000 = 159.250$$

							02-п/16-АП		
Изм.№	Кол-во	Лист	№ док.	Подпись	Дата	Заказчик: Балакаев Константин Валентинович			
Разраб.		Горина			04.2017	Реконструкция здания кинотеатра "Победа" под торгово-развлекательный центр "Победа" по адресу: Московская область, г.Пушкино, Московский проспект, дом 7а	Стадия	Лист	Листов
ГИП		Галкин					Р	16	
						План помещений на кровле с сетями К1, К2, К3. М 1:200	ООО "Группа компаний "Центр"		
Н.контр.		Листов							

A3+

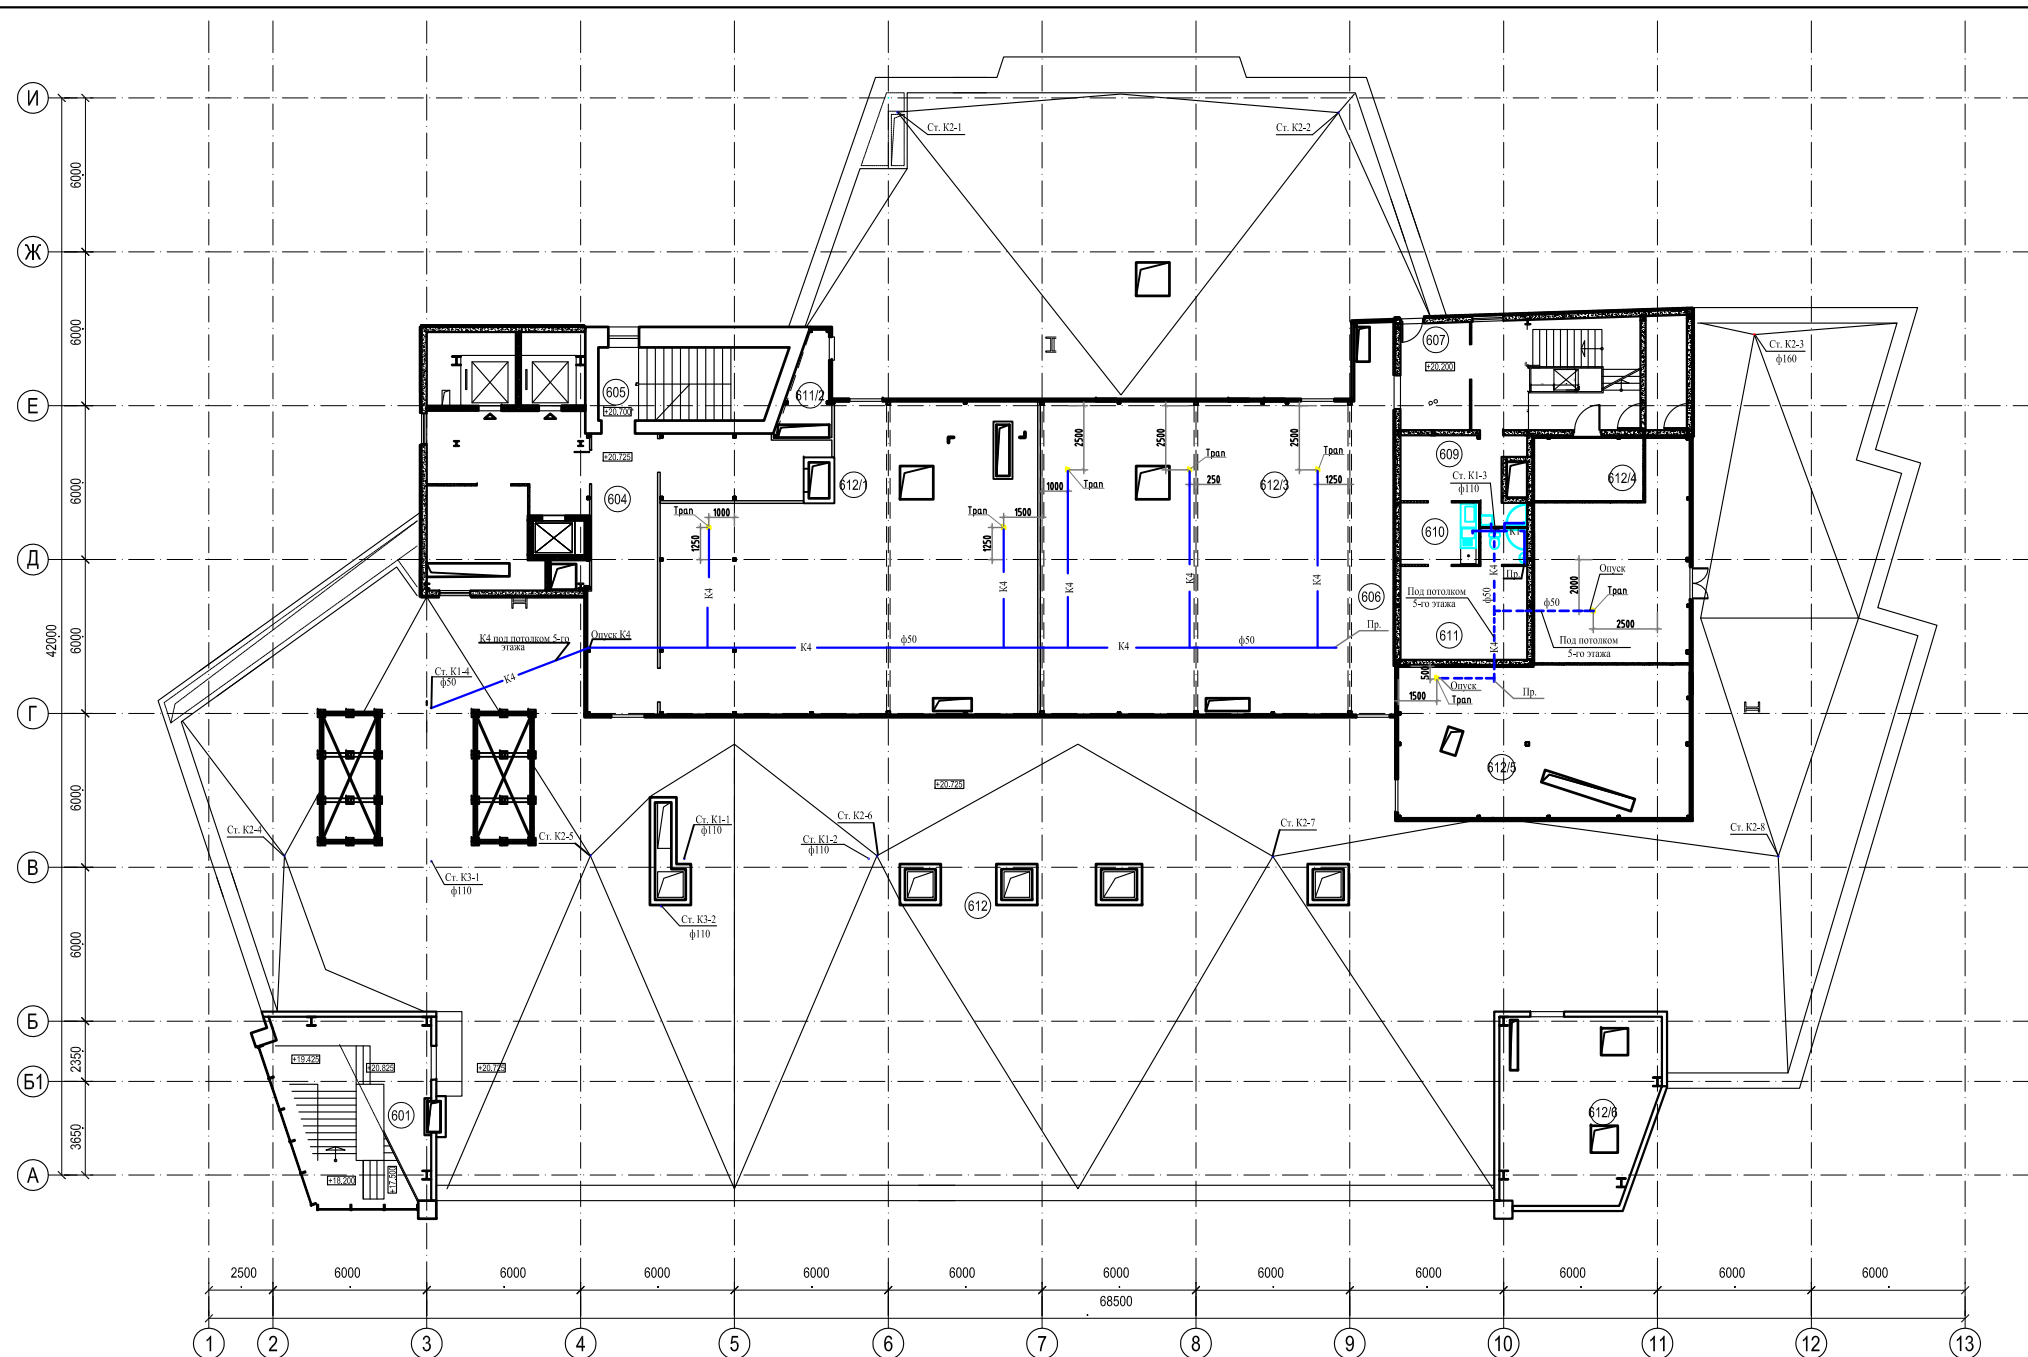

СОГЛАСОВАНО:			
Изм. № подл.	Подпись и дата		Взамен инв. №

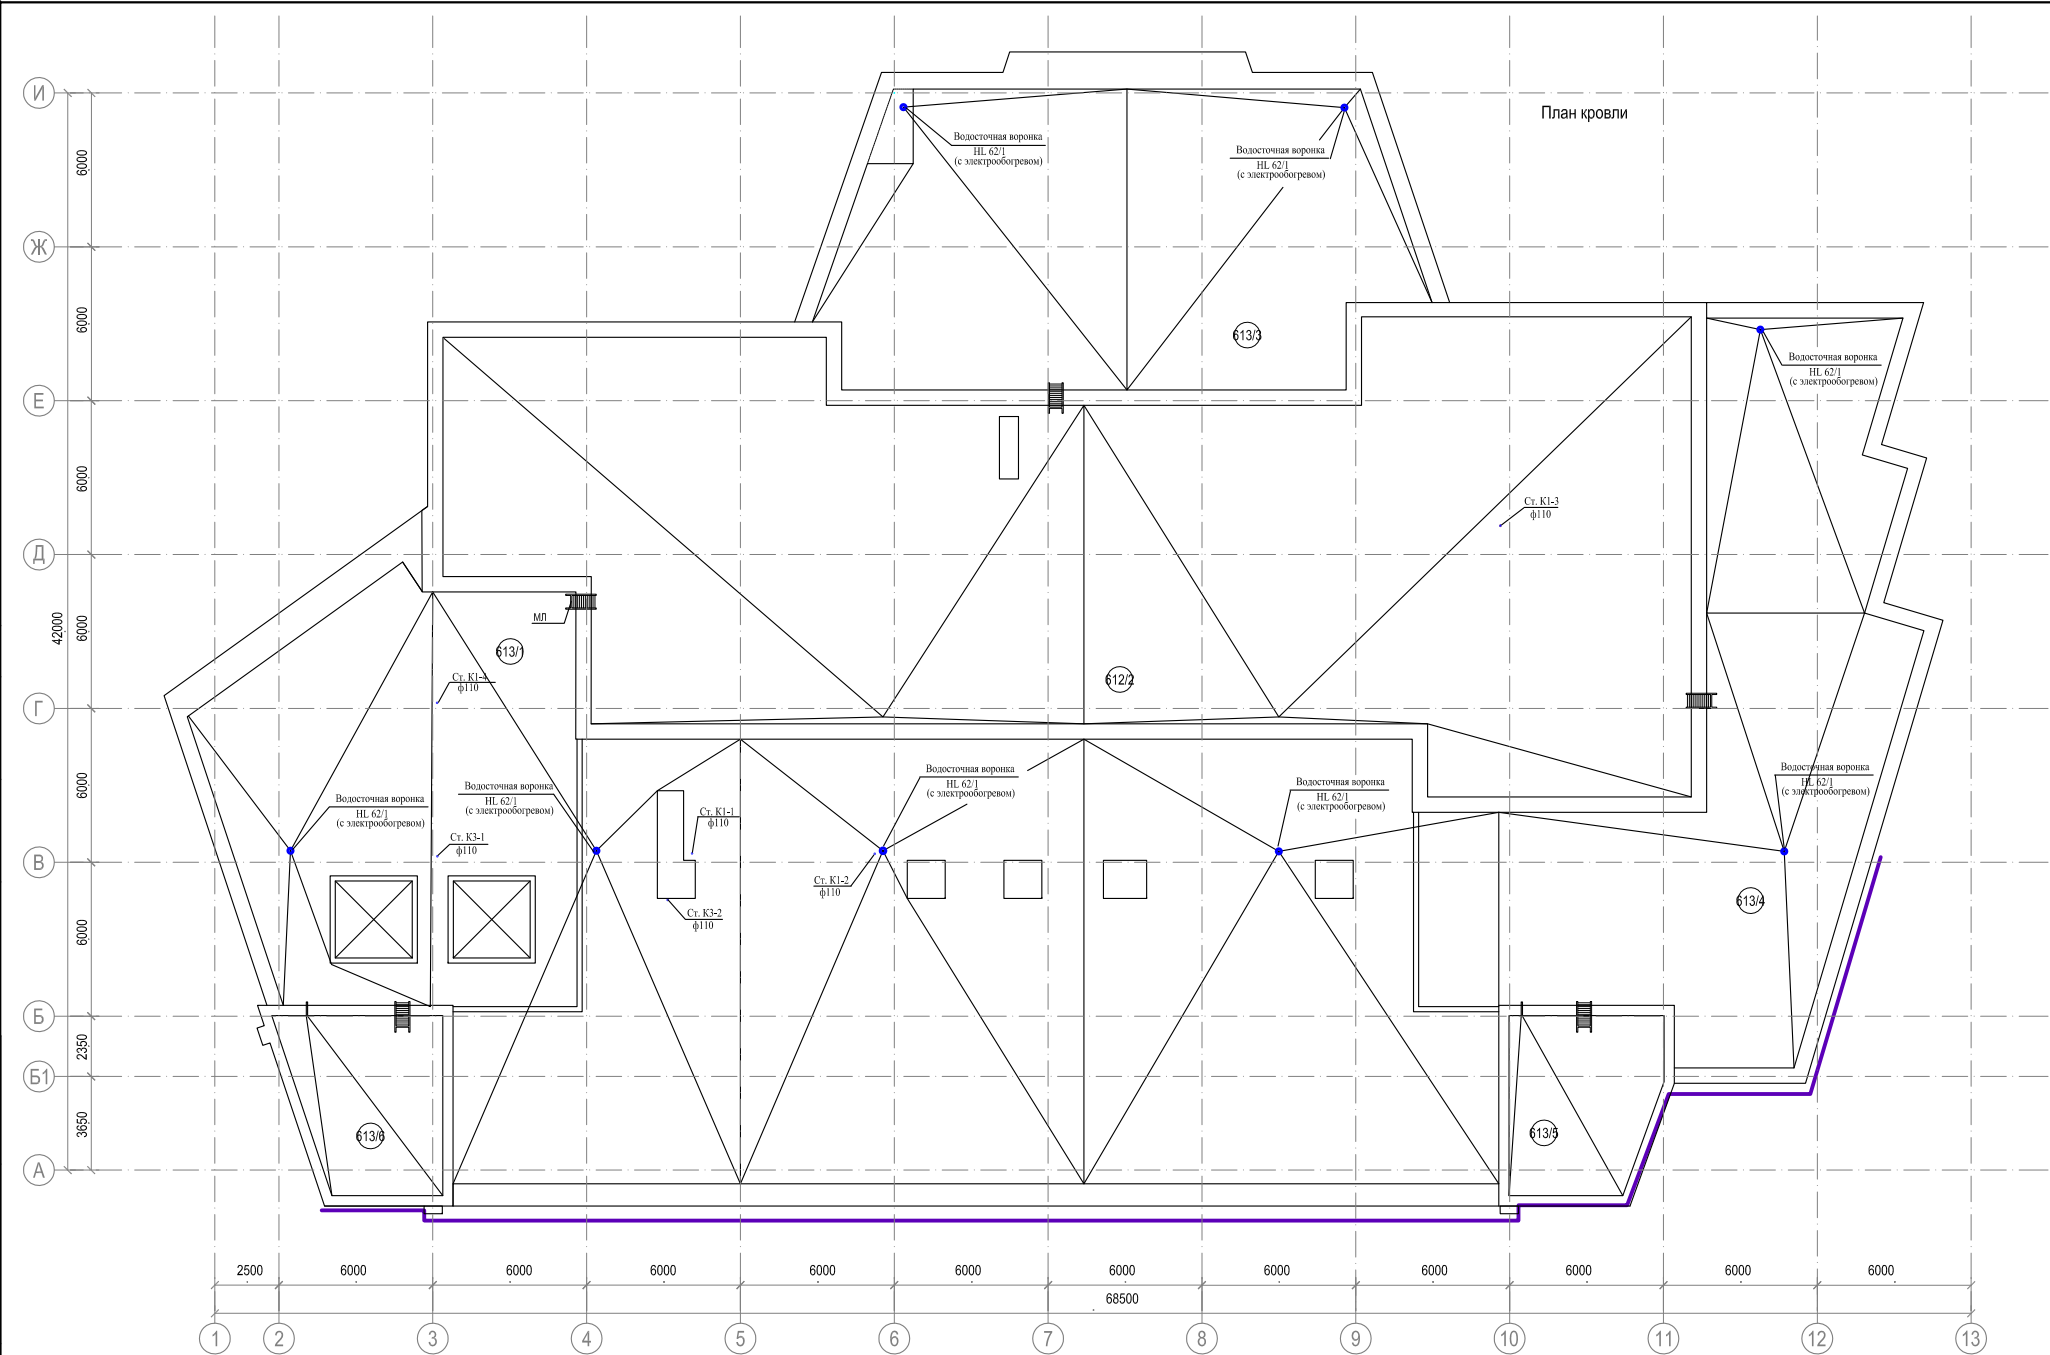


Экспликация помещений на кровле			
Номер п/п	Наименование	Площадь, м2	
Кровля			
613/1	Кровля	186.70	
613/2	Кровля	684.85	
613/3	Кровля	308.90	
613/4	Кровля	274.90	
613/5	Кровля	38.90	
613/6	Кровля	38.60	


02-п/16-АР						
Заказчик: Балакаев Константин Валентинович						
Изм. №	Кол-во	Лист	Надоч.	Подпись	Дата	Реконструкция здания кинотеатра "Победа" под торгово-развлекательный центр "Победа" по адресу: Московская область, г. Пушкино, Московский проспект, дом 7а
Разраб.	Горина	Галкин			04.2017	
ГИП						Стадия
						Лист
						Листов
						Р
						17
						ООО "Группа компаний "Центр"
Н.контр.	Листов					



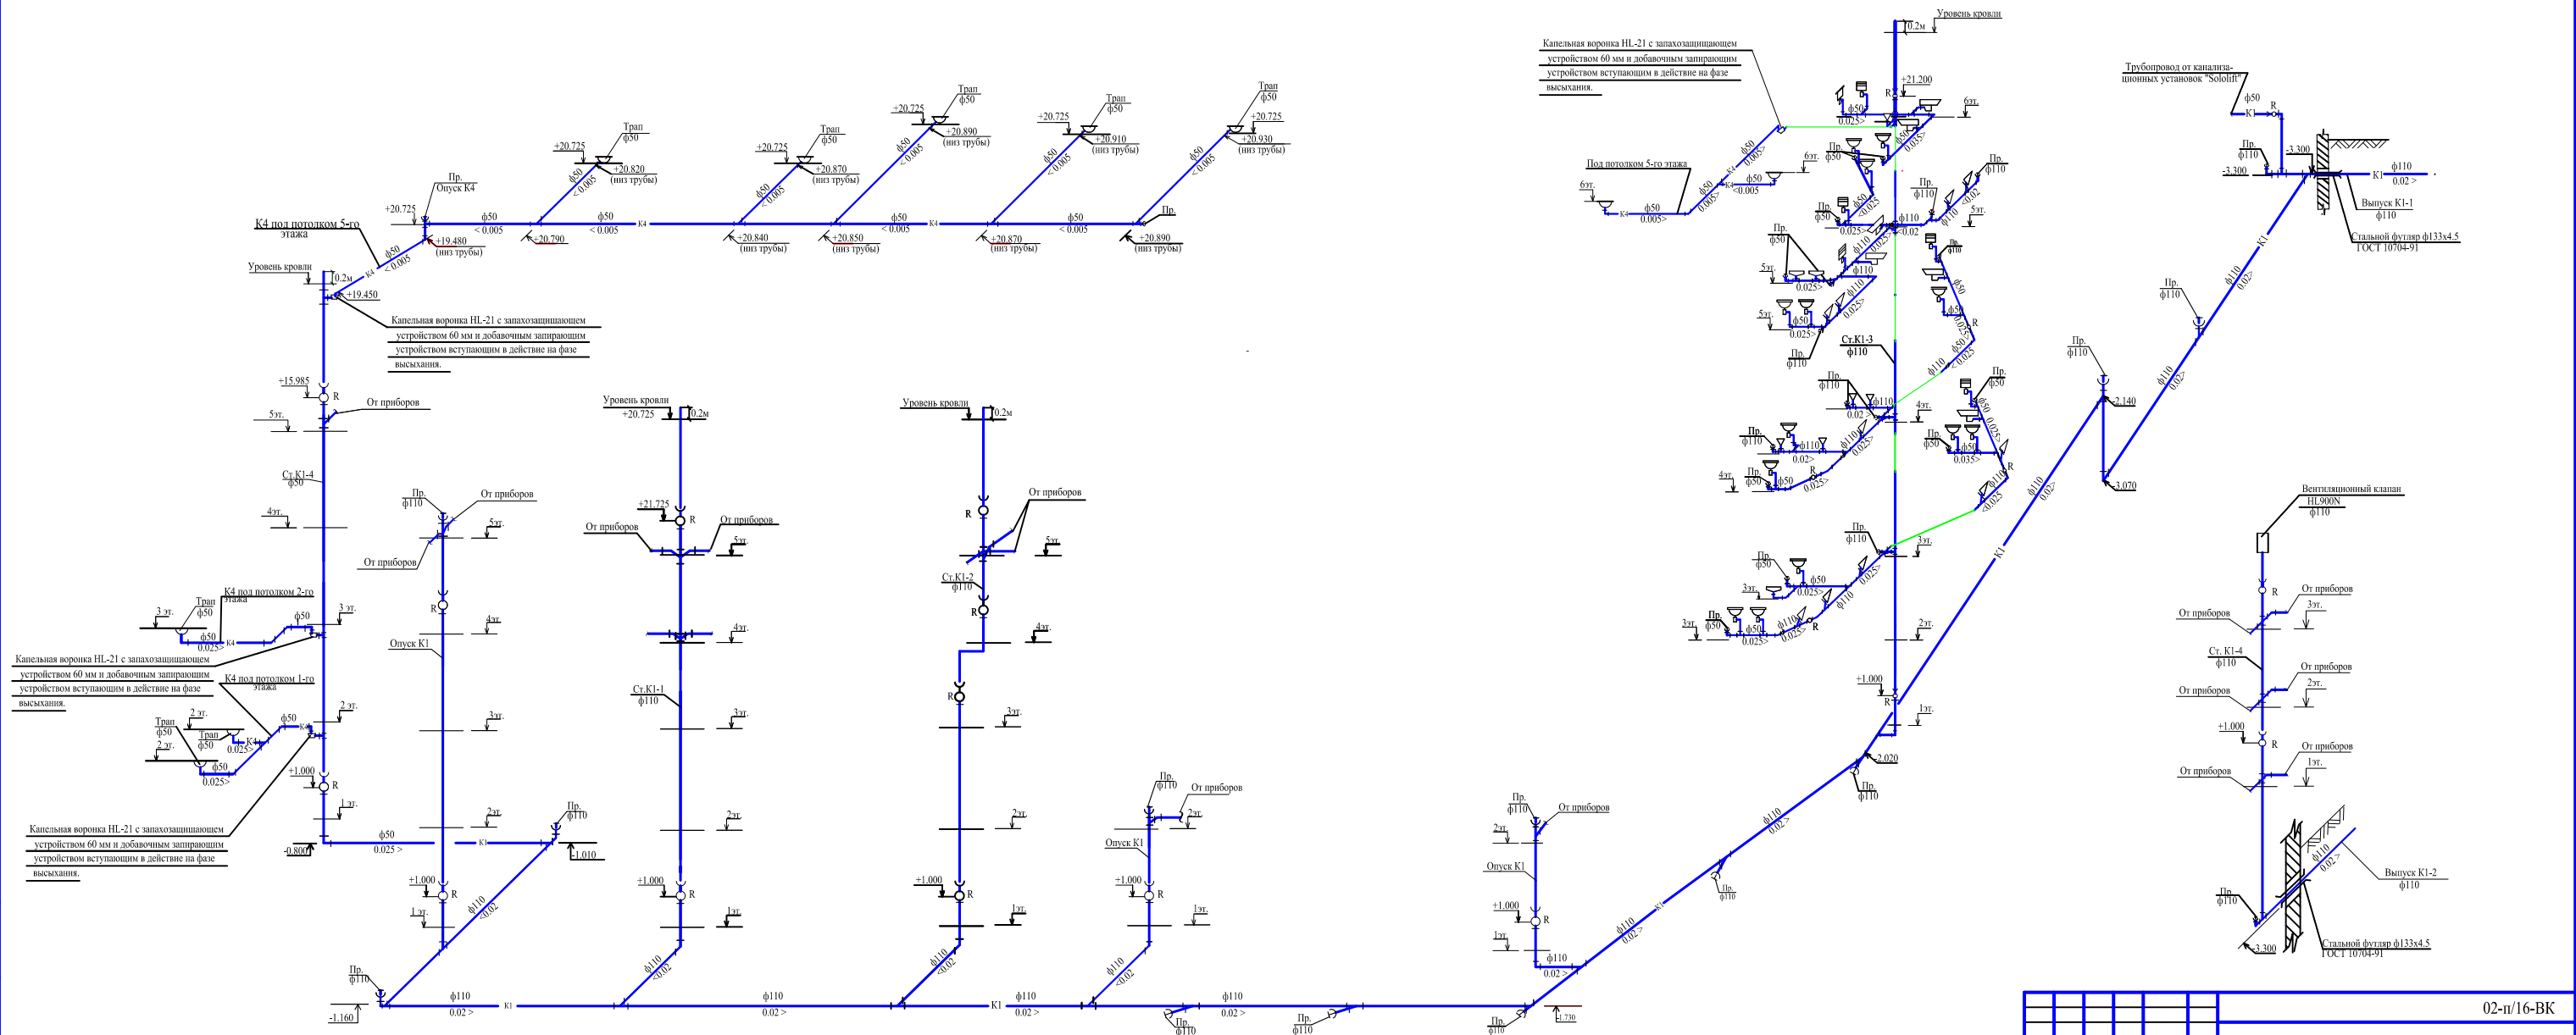

Схемы системы -К1-

[illegible]

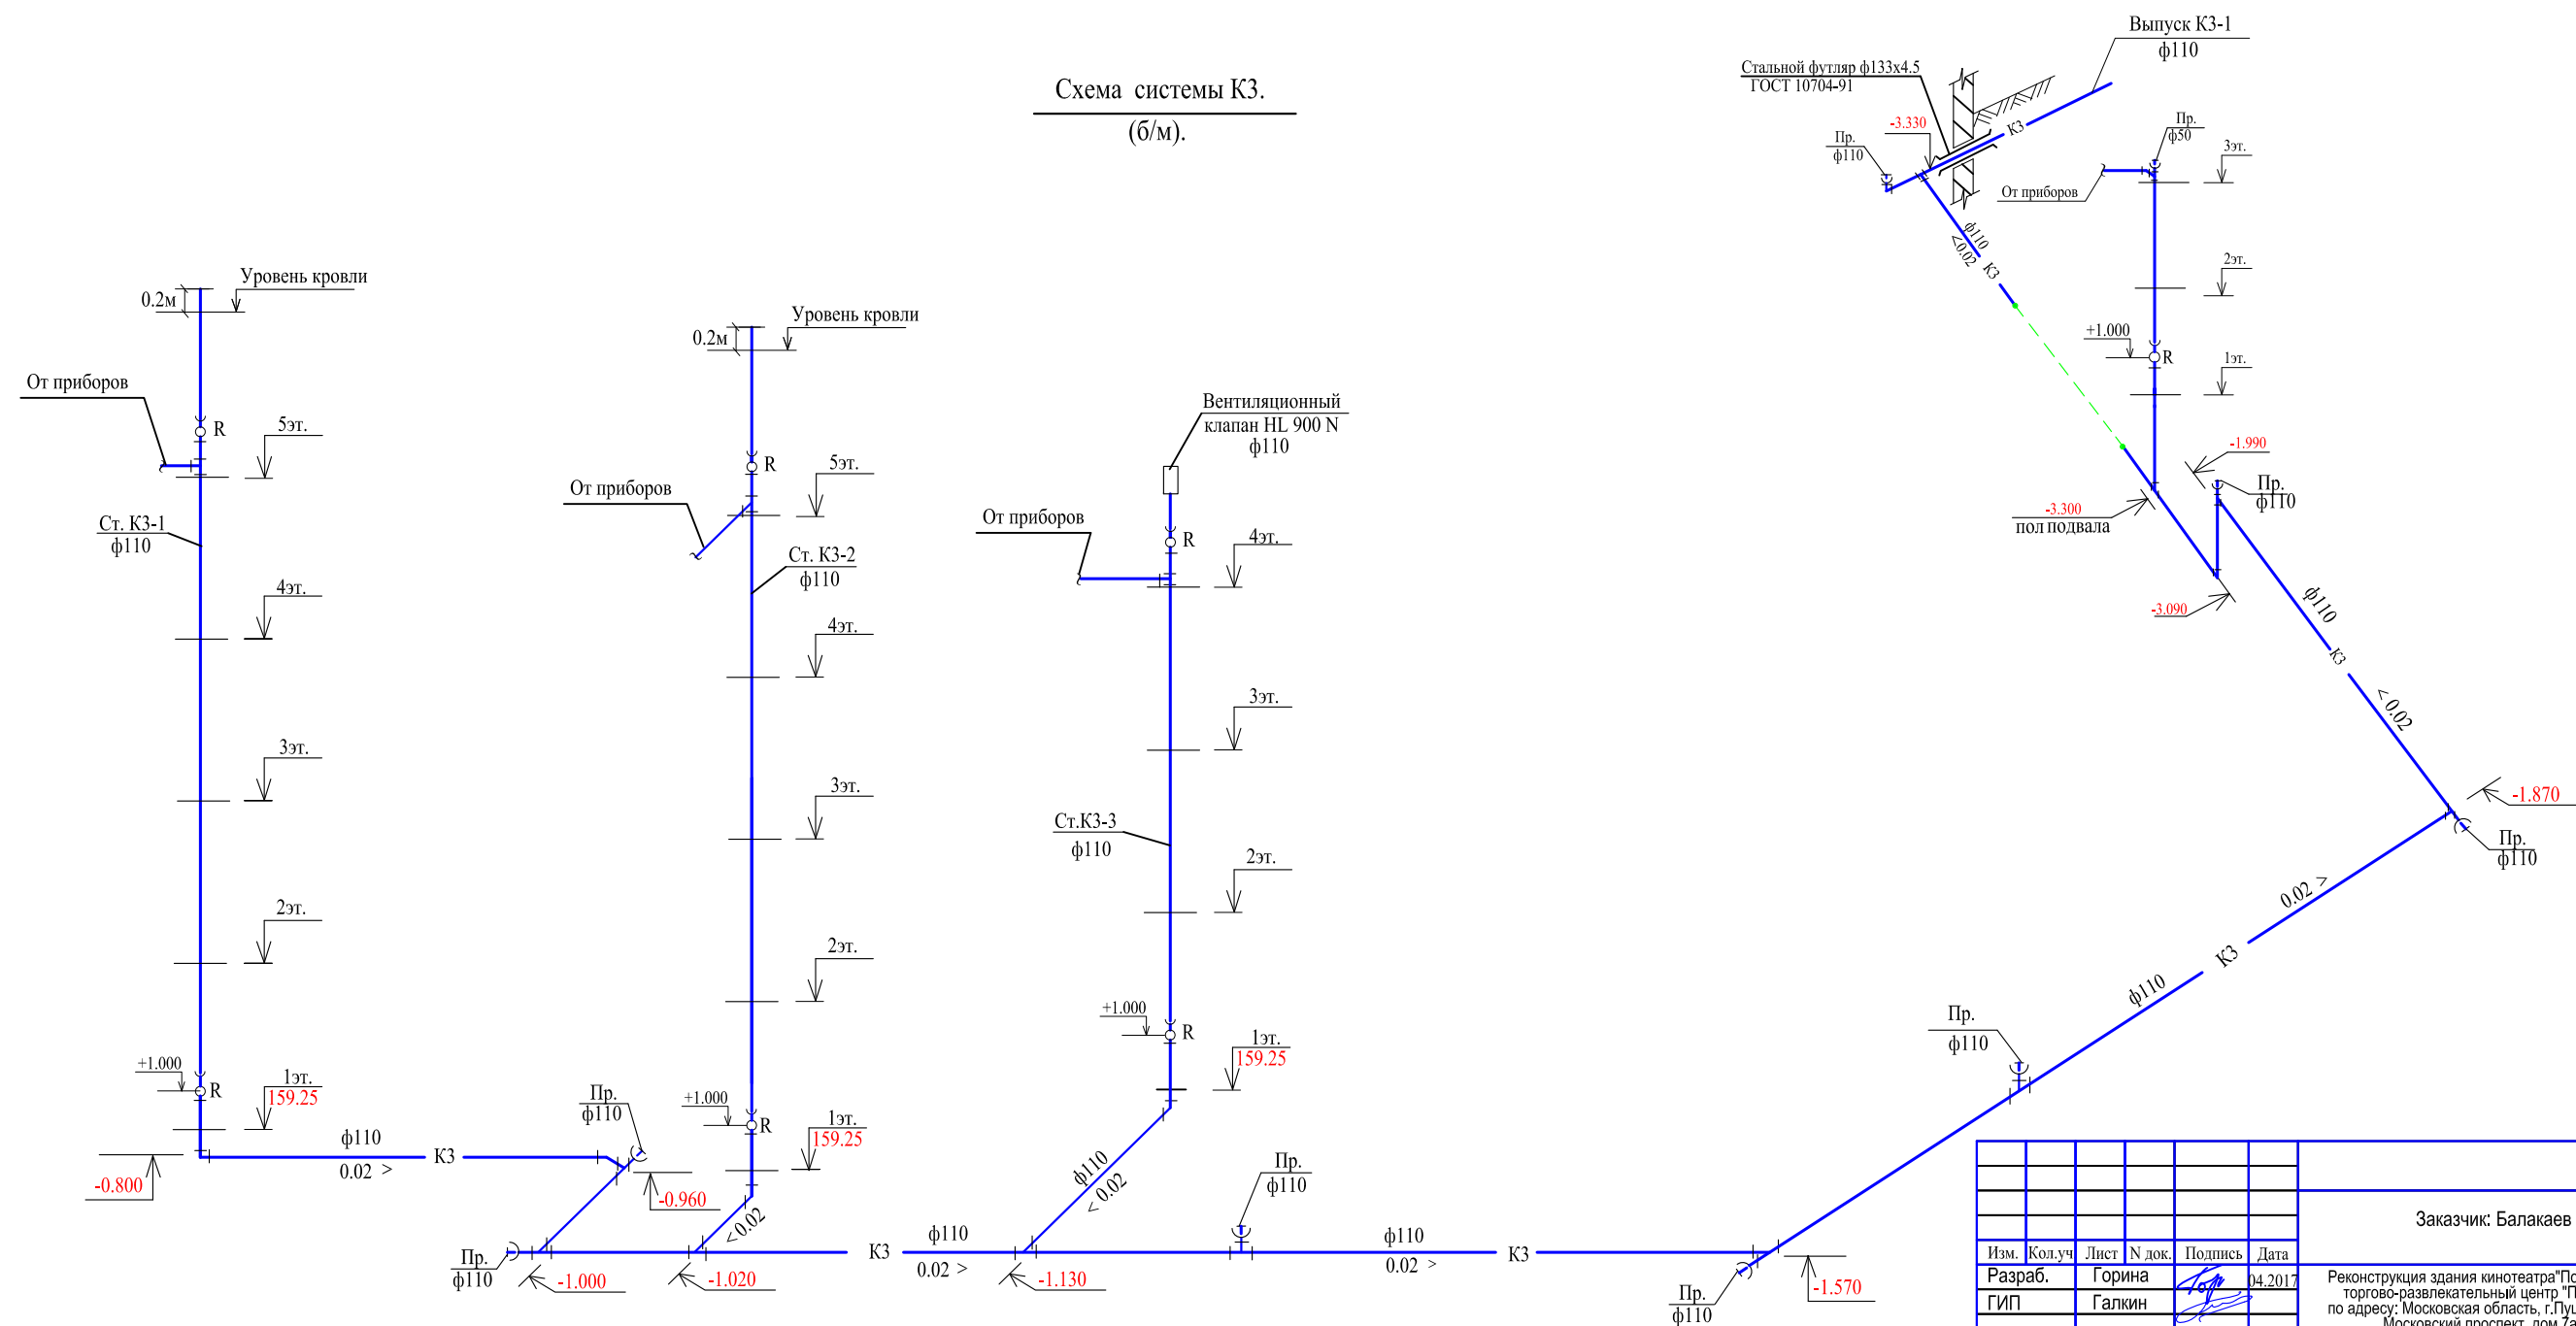



						02-п/16-ИОС.3			
						Заказчик: Балакаев Константин Валентинович			
Изм.	Кол.уч	Лист	N док.	Подпись	Дата	Реконструкция здания кинотеатра"Победа" под торгово-развлекательный центр "Победа" по адресу: Московская область, г.Пушкино, Московский проспект, дом 7а	Стадия	Лист	Листов
Разраб.		Горина			04.2017		Р	20	
ГИП		Галкин							
						Схема системы КЗ.	ООО "Группа компаний "Центр		
Н.контр.		Листов		