



Светотехнический проект

Внутреннее освещение

Объект:

Адрес:

Руководитель проекта:

Инженер:

Российский производитель светодиодного освещения

Группа компаний SELECTA sales@selecta.ru тел.: +7 (499) 252-69-53


Оператор
Телефон
Факс
Электронная почта

Оглавление

Детский Мир	
Титульный лист проекта	1
Оглавление	2
Торговый зал	
Резюме	3
3D - визуализация	4
Фиктивные цвета - визуализация	5
Поверхности в помещении	
Значение освещенности в зоне кассы	
График значений (Е, горизонтальн.)	6
Значение освещенности в зоне кассы ЦОП	
График значений (Е, горизонтальн.)	7
Значение освещенности в центральной зоне торгового зала	
График значений (Е, горизонтальн.)	8
Значение освещенности в периметральной зоне торгового зала	
График значений (Е, горизонтальн.)	9

Оператор
Телефон
Факс
Электронная почта

Торговый зал / Резюме

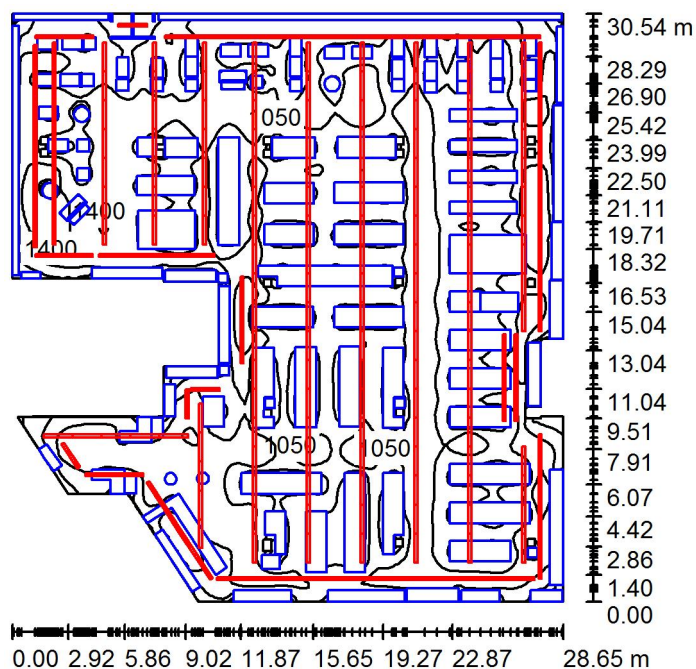

Высота помещения: 3.000 m, Монтажная высота: 3.000 m,
Коэффициент эксплуатации: 1.00

Значения в Lux, Масштаб 1:393


Поверхность	ρ [%]	E_{cp} [lx]	E_{min} [lx]	E_{max} [lx]	E_{min} / E_{cp}
Рабочая плоскость	/	1047	124	1697	0.118
Полы	20	600	16	1319	0.026
Потолок	70	274	148	476	0.541
Стенки (23)	50	229	14	1982	/

Рабочая плоскость:

Высота: 0.800 m
Растр: 128 x 128 Точки
Краяевая зона: 0.000 m


Оператор
Телефон
Факс
Электронная почта

Торговый зал / 3D - визуализация

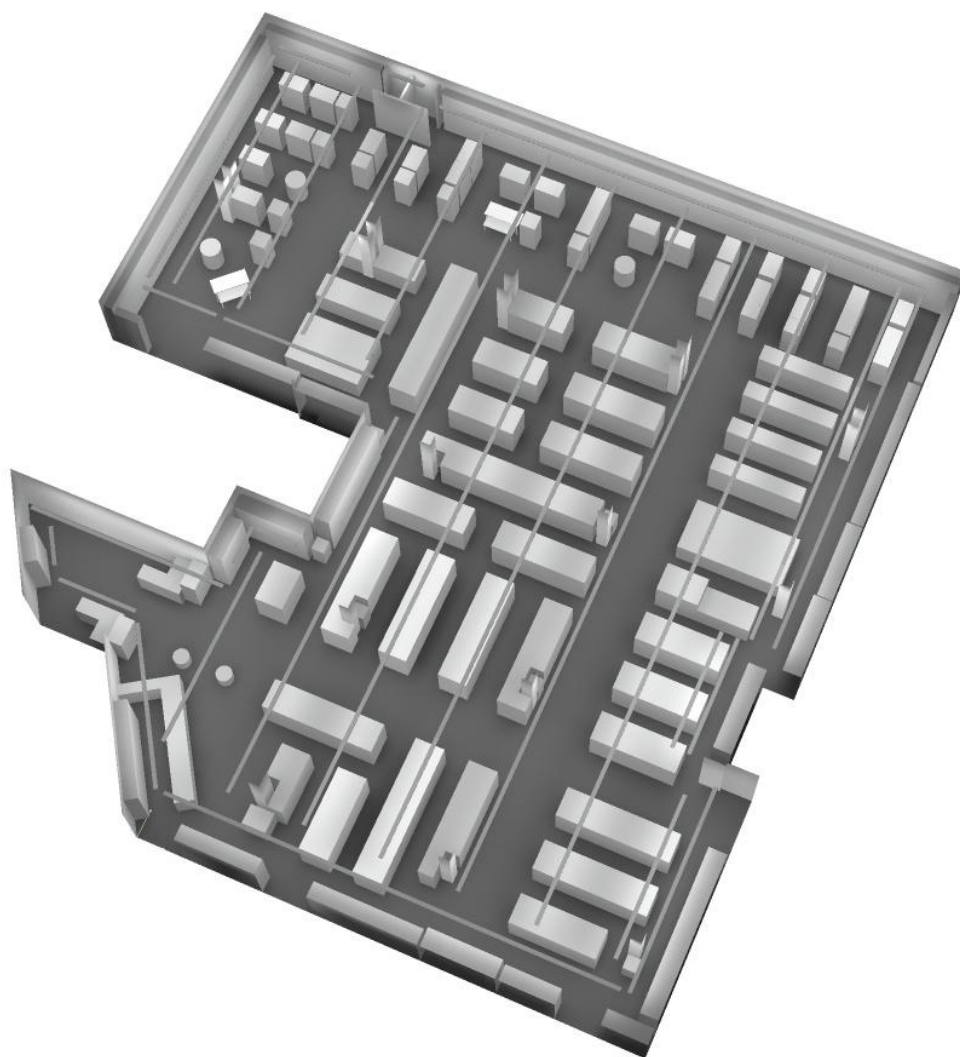


Оператор
Телефон
Факс
Электронная почта

Торговый зал / Фиктивные цвета - визуализация

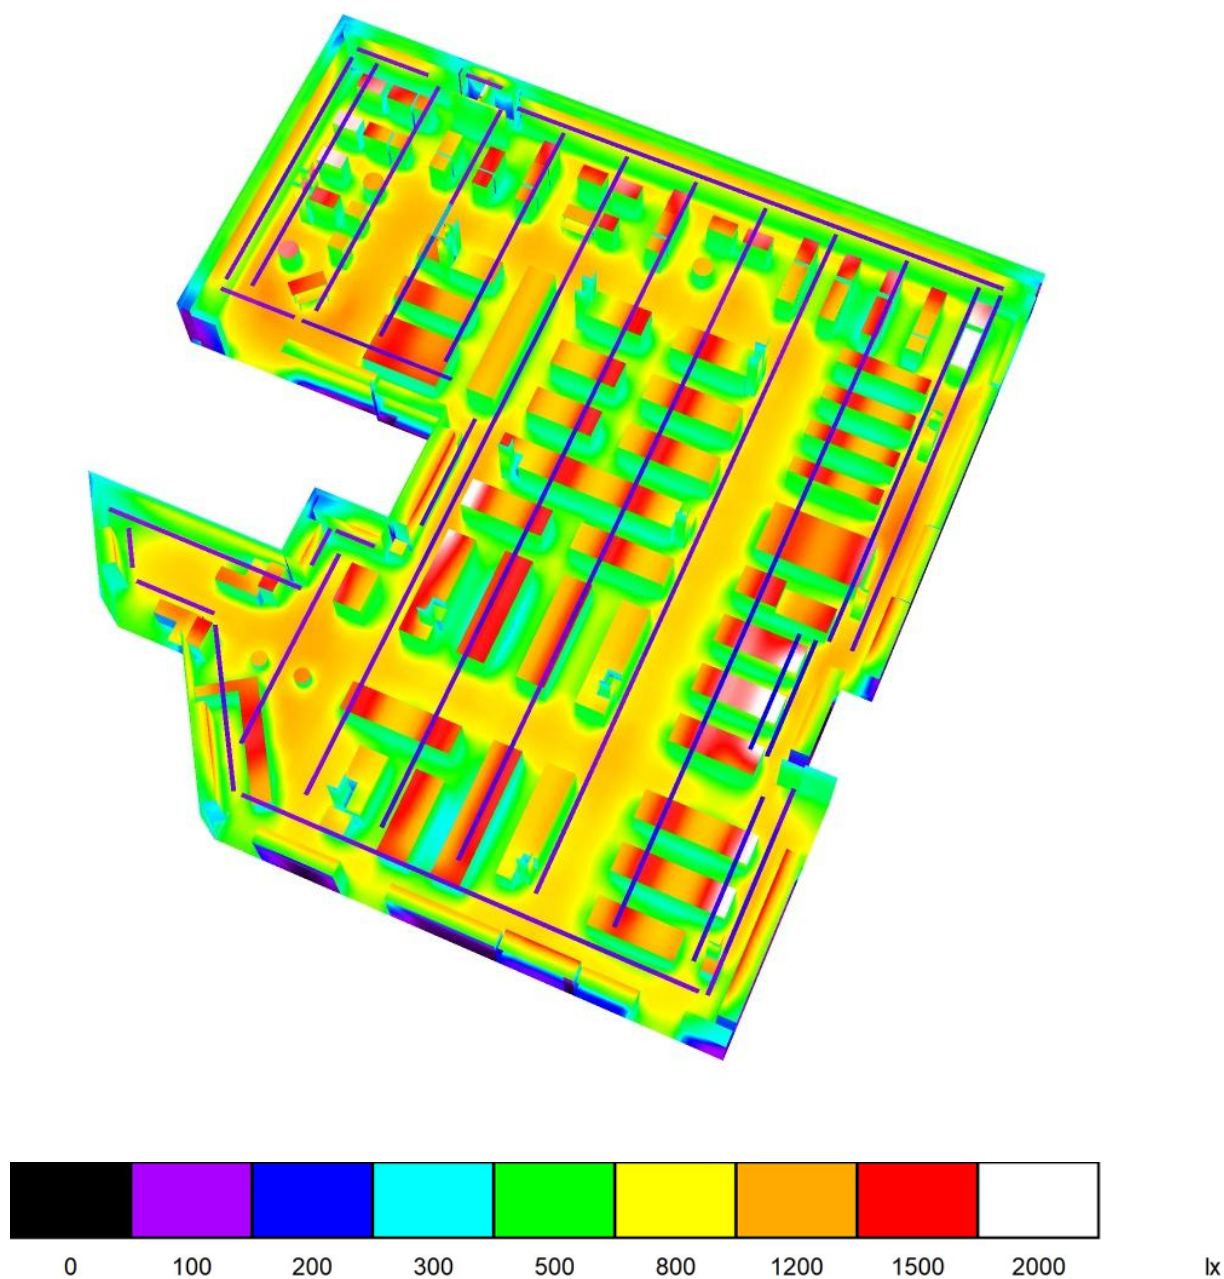

Оператор
Телефон
Факс
Электронная почта


Торговый зал / Значение освещенности в зоне кассы / График значений (E , горизонтальн.)

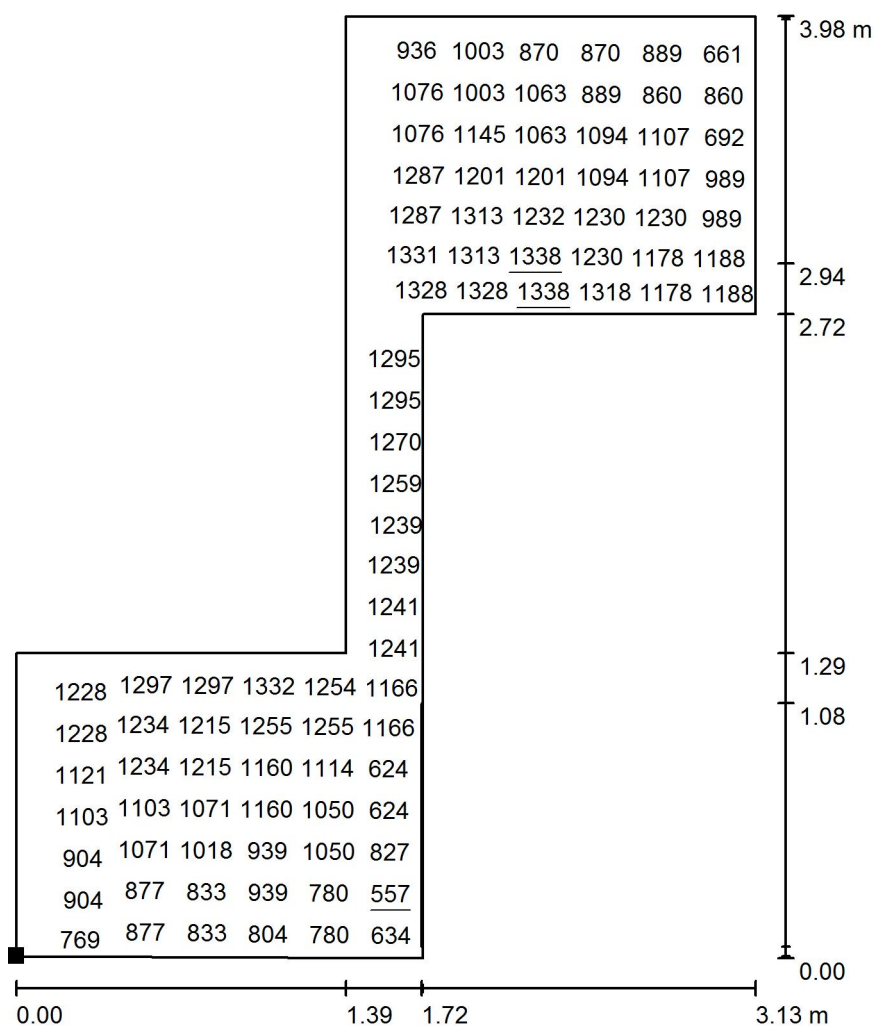

Значения в Lux, Масштаб 1 : 32

Не все расчетные данные могут быть представлены.

Расположение поверхности в помещении:
Выделенная точка:
(-5.558 m, 5.585 m, 1.010 m)

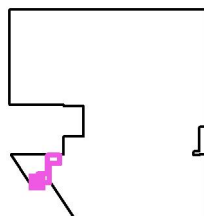

Растр: 128 x 128 Точки

E_{cp} [lx]
1075

E_{min} [lx]
557


E_{max} [lx]
1338

E_{min} / E_{cp}
0.518

E_{min} / E_{max}
0.416

Оператор
Телефон
Факс
Электронная почта

Торговый зал / Значение освещенности в зоне кассы ЦОП / График значений (Е, горизонтальн.)

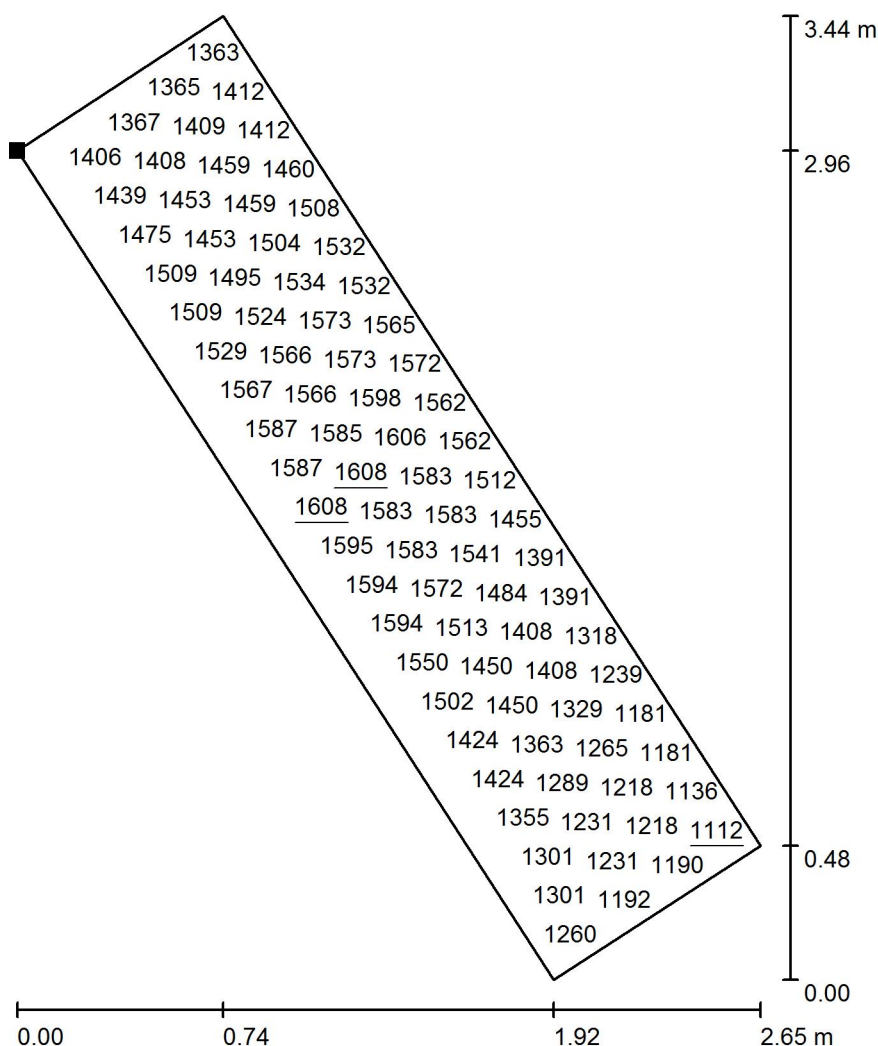


Значения в Lux, Масштаб 1 : 27

Не все расчетные данные могут быть представлены.

Расположение поверхности в помещении:

Выделенная точка:

(-1.425 m, 4.811 m, 1.010 m)

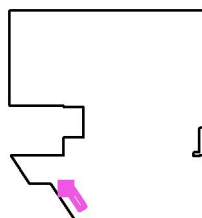

Растр: 128 x 128 Точки

E_{cp} [lx]
1442

E_{min} [lx]
1112


E_{max} [lx]
1608

E_{min} / E_{cp}
0.771

E_{min} / E_{max}
0.691

Оператор
Телефон
Факс
Электронная почта

Торговый зал / Значение освещенности в центральной зоне торгового зала / График значений (E, горизонтальн.)

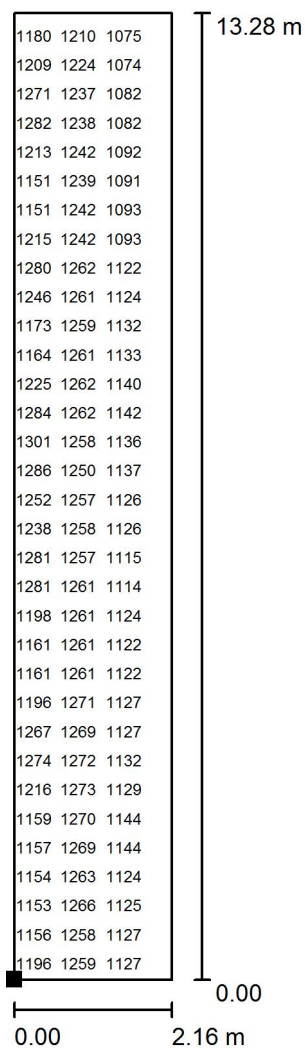


Значения в Lux, Масштаб 1 : 104

Не все расчетные данные могут быть представлены.

Расположение поверхности в помещении:

Выделенная точка:

(10.837 m, 10.433 m, 1.000 m)

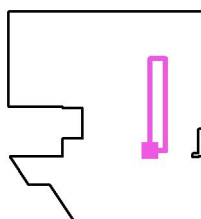

Растр: 200 x 200 Точки

E_{cp} [lx]
1162

E_{min} [lx]
623


E_{max} [lx]
1346

E_{min} / E_{cp}
0.536

E_{min} / E_{max}
0.462

Оператор
Телефон
Факс
Электронная почта

Торговый зал / Значение освещенности в периметральной зоне торгового зала / График значений (E, горизонтальн.)

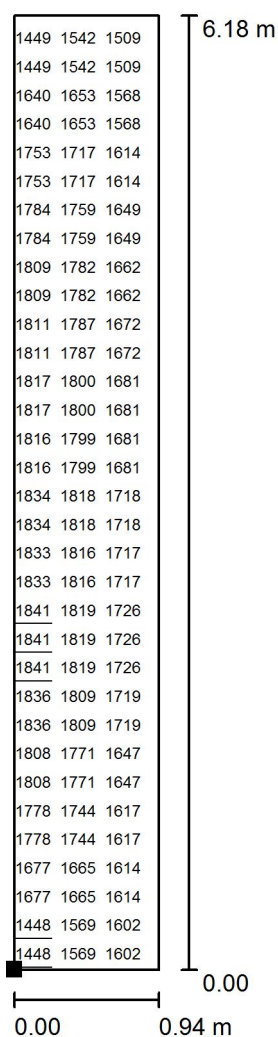


Значения в Lux, Масштаб 1 : 49

Не все расчетные данные могут быть представлены.

Расположение поверхности в помещении:

Выделенная точка:

(17.236 m, 16.832 m, 1.000 m)

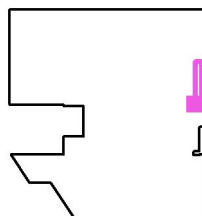

Растр: 200 x 200 Точки

E_{cp} [lx]
1712

E_{min} [lx]
1448

E_{max} [lx]
1841

E_{min} / E_{cp}
0.846

E_{min} / E_{max}
0.786