



Светотехнический проект

Внутреннее освещение

Объект:

Адрес:

Руководитель проекта:

Инженер:

Российский производитель светодиодного освещения

Группа компаний SELECTA sales@selecta.ru тел.: +7 (499) 252-69-53

Оператор
Телефон
Факс
Электронная почта


Оглавление

Детский Мир

Титульный лист проекта	1
Оглавление	2
Торговый зал	
Резюме	3
3D - визуализация	4
Фиктивные цвета - визуализация	5
Поверхности в помещении	
Значение освещенности в зоне кассы	
График значений (Е, горизонтальн.)	6
Значение освещенности в зоне кассы ЦОП	
График значений (Е, горизонтальн.)	7
Значение освещенности в центральной зоне торгового зала	
График значений (Е, горизонтальн.)	8
Значение освещенности входного портала	
График значений (Е, горизонтальн.)	9
Значение освещенности в периметральной зоне торгового зала	
График значений (Е, горизонтальн.)	10

Оператор
Телефон
Факс
Электронная почта

Торговый зал / Резюме

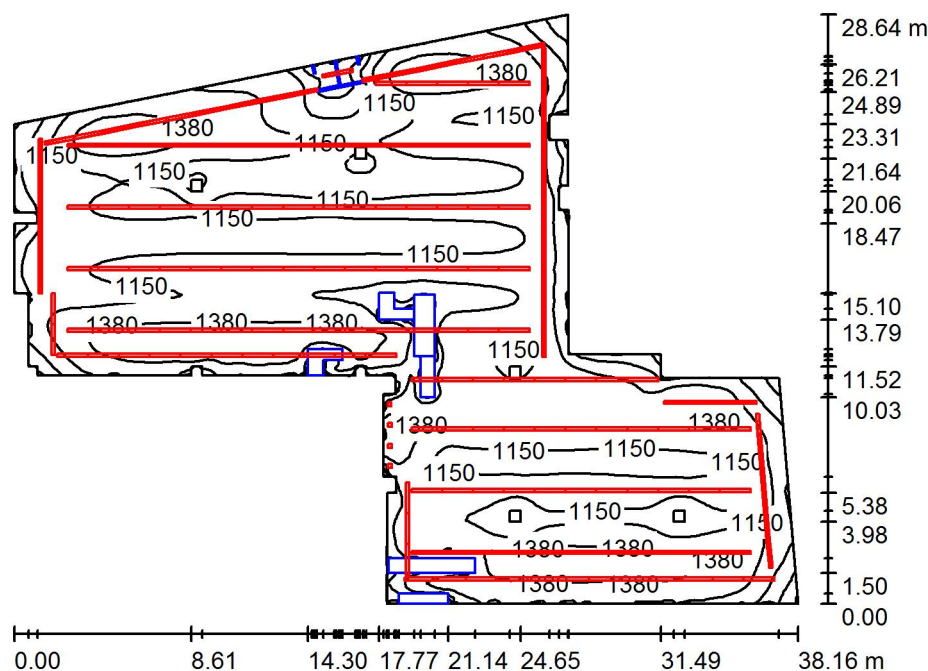

Высота помещения: 3.400 m, Коэффициент эксплуатации: 1.00

Значения в Lux, Масштаб 1:368


Поверхность	ρ [%]	E_{cp} [lx]	E_{min} [lx]	E_{max} [lx]	E_{min} / E_{cp}
Рабочая плоскость	/	1184	438	1568	0.370
Полы	20	1089	42	1351	0.039
Потолок	70	266	199	690	0.747
Стенки (40)	50	693	39	5549	/

Рабочая плоскость:

Высота: 0.800 m
 Растр: 128 x 128 Точки
 Краевая зона: 0.000 m



Оператор
Телефон
Факс
Электронная почта

Торговый зал / 3D - визуализация

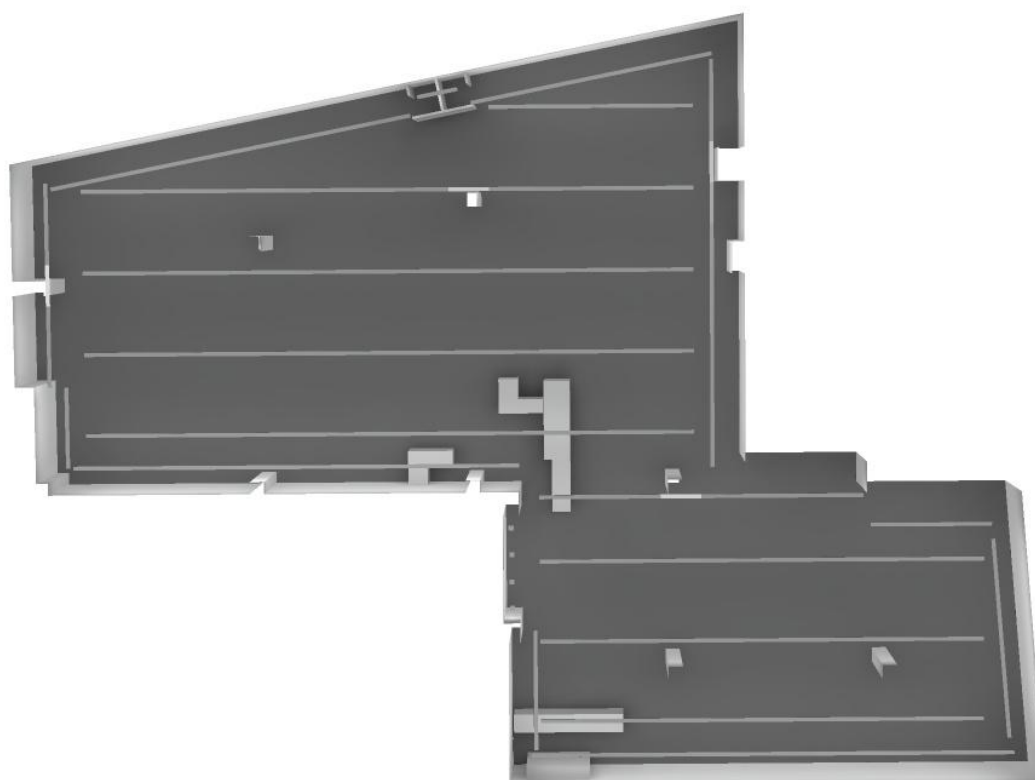

Оператор
Телефон
Факс
Электронная почта


Торговый зал / Фиктивные цвета - визуализация

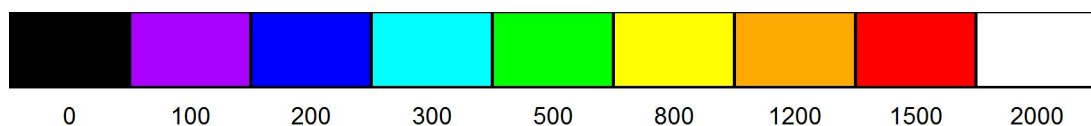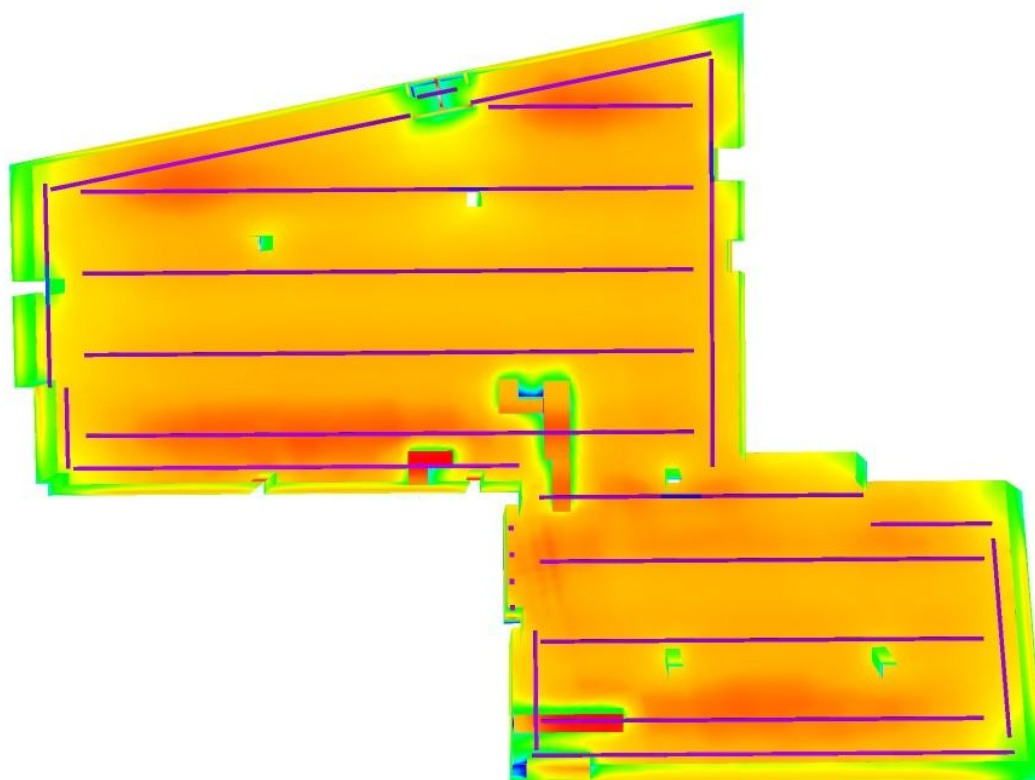

lx

Оператор
Телефон
Факс
Электронная почта

Торговый зал / Значение освещенности в зоне кассы / График значений (E , горизонтальн.)

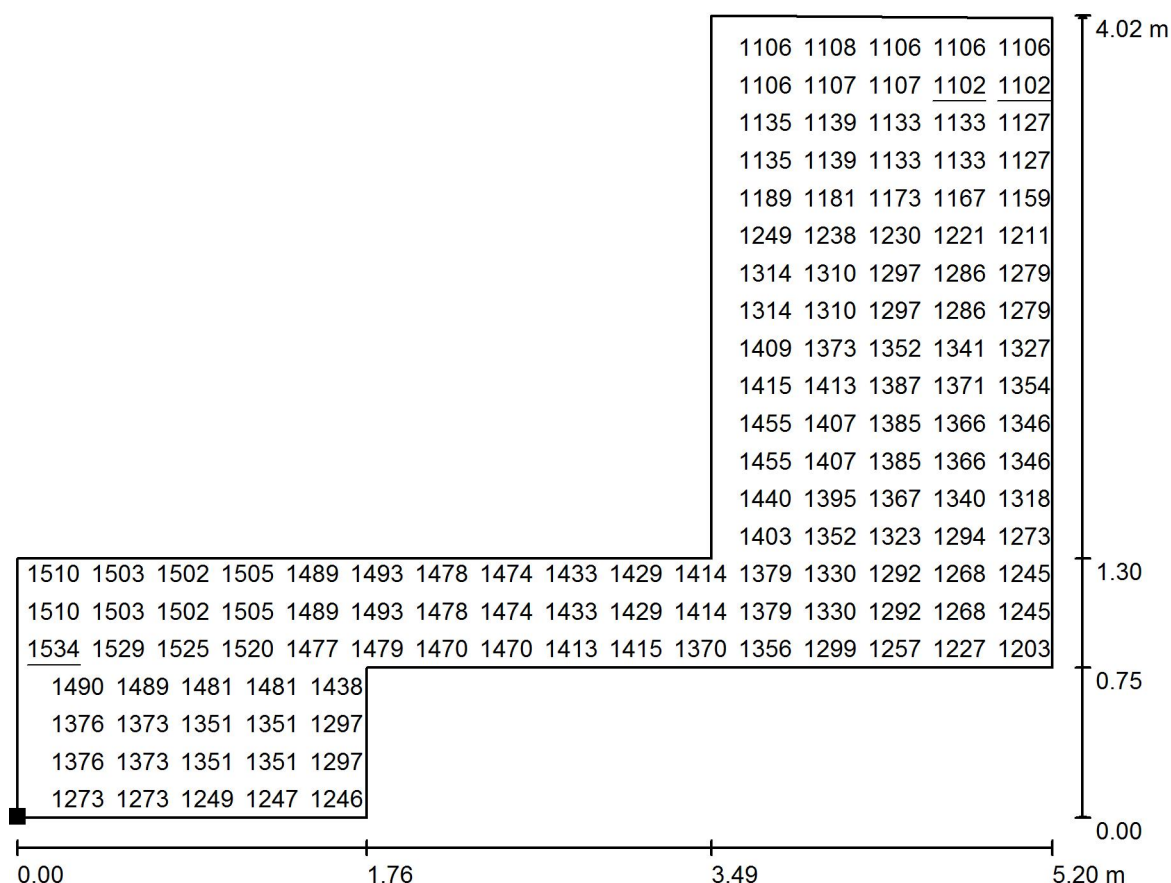


Значения в Lux, Масштаб 1 : 38

Не все расчетные данные могут быть представлены.

Расположение поверхности в помещении:

Выделенная точка:

(-3.856 m, 11.085 m, 1.010 m)

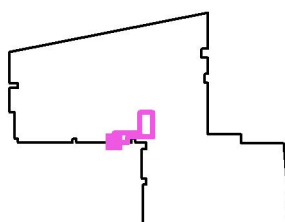

Растр: 128 x 128 Точки

E_{cp} [lx]
1326

E_{min} [lx]
1102


E_{max} [lx]
1534

E_{min} / E_{cp}
0.831

E_{min} / E_{max}
0.719

Оператор
 Телефон
 Факс
 Электронная почта

Торговый зал / Значение освещенности в зоне кассы ЦОП / График значений (Е, горизонтальн.)

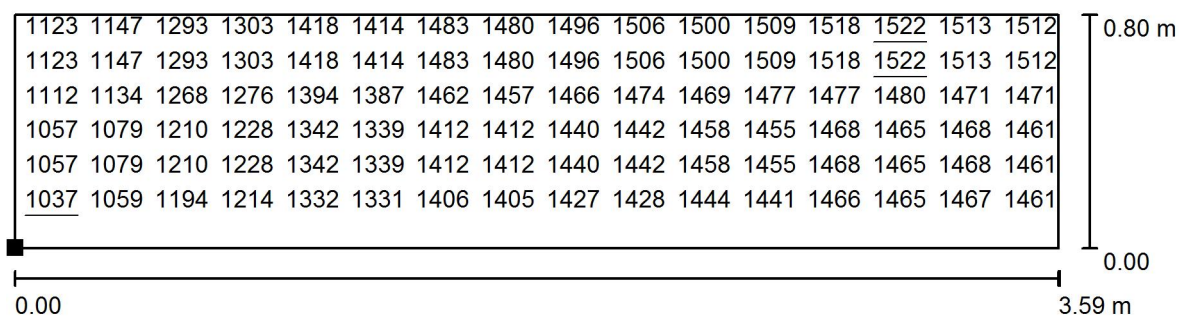


Значения в Lux, Масштаб 1 : 26

Не все расчетные данные могут быть представлены.

Расположение поверхности в помещении:

Выделенная точка:

(0.101 m, 1.443 m, 1.010 m)

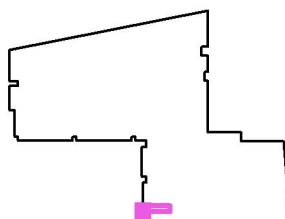

Растр: 128 x 128 Точки

E_{cp} [lx]
1380

E_{min} [lx]
1037


E_{max} [lx]
1522

E_{min} / E_{cp}
0.752

E_{min} / E_{max}
0.682

Оператор
 Телефон
 Факс
 Электронная почта

Торговый зал / Значение освещенности в центральной зоне торгового зала / График значений (Е, горизонтальн.)

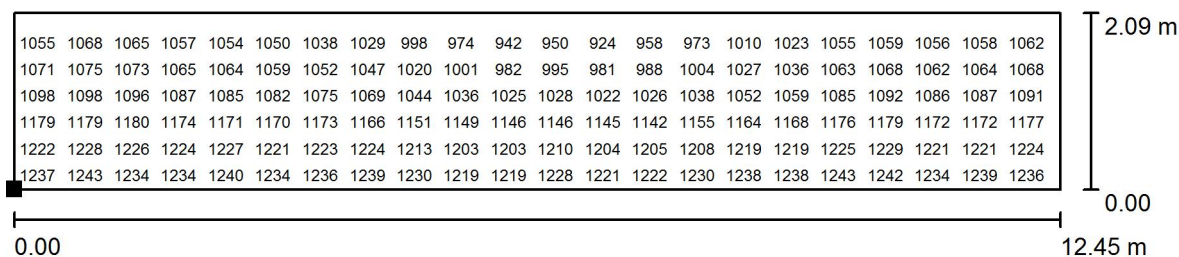


Значения в Lux, Масштаб 1 : 90

Не все расчетные данные могут быть представлены.

Расположение поверхности в
 помещении:

Выделенная точка:
 (-8.003 m, 19.104 m, 1.000 m)

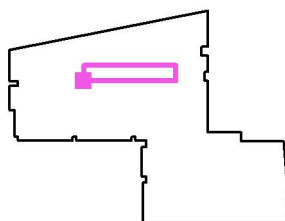

Растр: 200 x 200 Точки

E_{cp} [lx]
 1111

E_{min} [lx]
 895


E_{max} [lx]
 1247

E_{min} / E_{cp}
 0.805

E_{min} / E_{max}
 0.717

Оператор
 Телефон
 Факс
 Электронная почта


Торговый зал / Значение освещенности входного портала / График значений (Е, горизонтальн.)

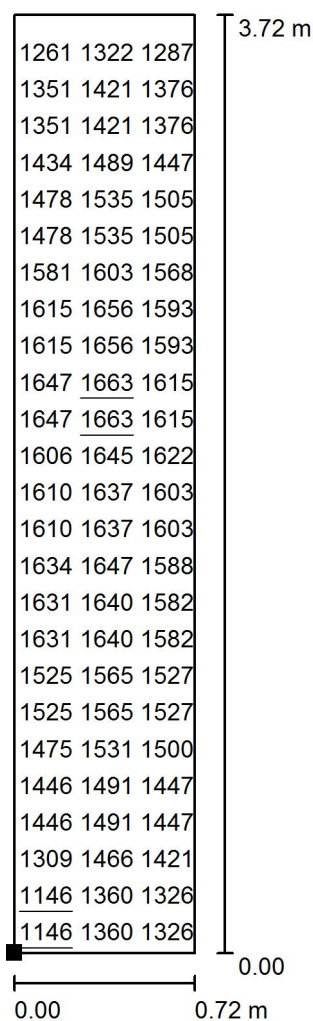

Значения в Lux, Масштаб 1 : 30

Не все расчетные данные могут быть представлены.

Расположение поверхности в помещении:
 Выделенная точка:
 (-0.012 m, 6.284 m, 1.000 m)

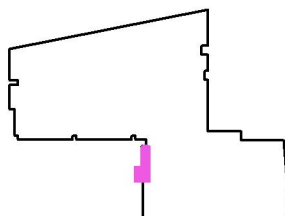

Растр: 128 x 128 Точки

E_{cp} [lx]
1502

E_{min} [lx]
1146


E_{max} [lx]
1663

E_{min} / E_{cp}
0.763

E_{min} / E_{max}
0.689

Оператор
 Телефон
 Факс
 Электронная почта

Торговый зал / Значение освещенности в периметральной зоне торгового зала / График значений (E, горизонтальн.)

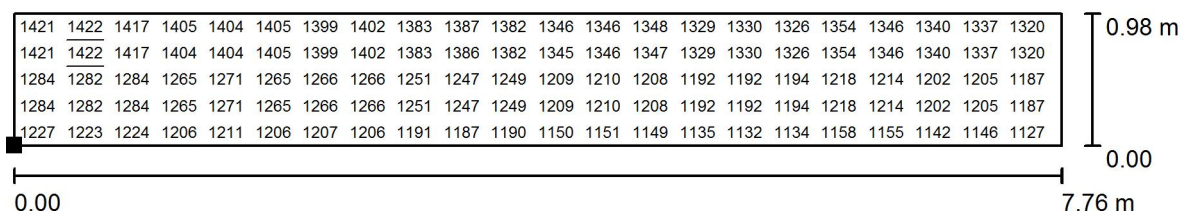


Значения в Lux, Масштаб 1 : 56

Не все расчетные данные могут быть представлены.

Расположение поверхности в
 помещении:

Выделенная точка:
 (8.888 m, 0.073 m, 1.000 m)

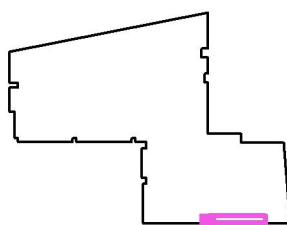

Растр: 200 x 200 Точки

E_{cp} [lx]
 1288

E_{min} [lx]
 1127

E_{max} [lx]
 1422

E_{min} / E_{cp}
 0.875

E_{min} / E_{max}
 0.793