



Светотехнический проект

Внутреннее освещение

Объект:

Адрес:

Руководитель проекта:

Инженер:

Российский производитель светодиодного освещения

Группа компаний SELECTA sales@selecta.ru тел.: +7 (499) 252-69-53


Оператор
Телефон
Факс
Электронная почта

Оглавление

Детский Мир	
Титульный лист проекта	1
Оглавление	2
Торговый зал	
Резюме	3
3D - визуализация	4
Фиктивные цвета - визуализация	5
Поверхности в помещении	
Значение освещенности в зоне кассы	
График значений (Е, горизонтальн.)	6
Значение освещенности в центральной зоне торгового зала	
График значений (Е, горизонтальн.)	7
Значение освещенности в зоне кассы ЦОП	
График значений (Е, горизонтальн.)	8
Значение освещенности в периметральной зоне торгового зала	
График значений (Е, горизонтальн.)	9
Значение освещенности входного портала	
График значений (Е, горизонтальн.)	10

Оператор
 Телефон
 Факс
 Электронная почта

Торговый зал / Резюме

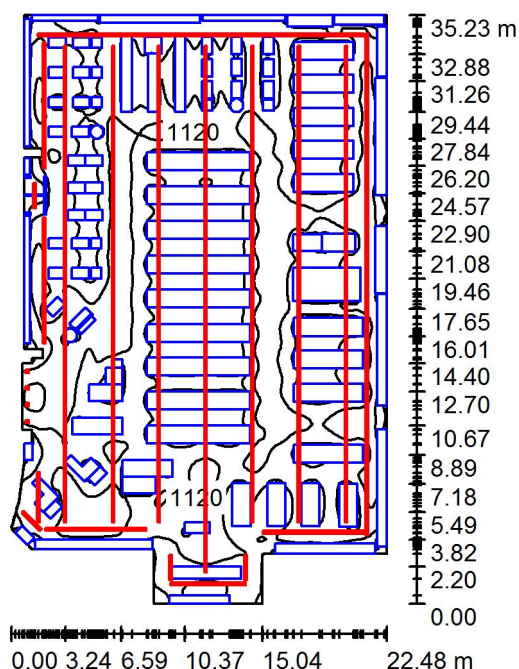

Высота помещения: 4.000 m, Коэффициент эксплуатации: 1.00

Значения в Lux, Масштаб 1:453


Поверхность	ρ [%]	E_{cp} [lx]	E_{min} [lx]	E_{max} [lx]	E_{min} / E_{cp}
Рабочая плоскость	/	997	164	1519	0.164
Полы	20	569	26	1273	0.047
Потолок	70	270	157	377	0.582
Стенки (25)	50	315	18	7168	/

Рабочая плоскость:

Высота: 0.800 m
 Растр: 128 x 128 Точки
 Краевая зона: 0.000 m



Оператор
Телефон
Факс
Электронная почта

Торговый зал / 3D - визуализация

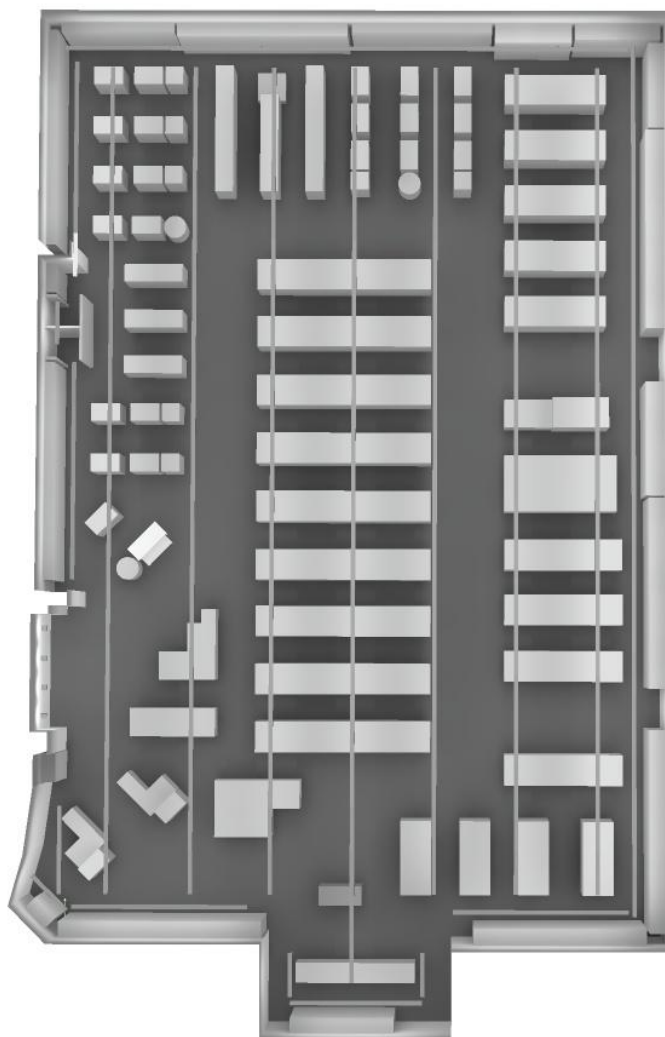


Оператор
Телефон
Факс
Электронная почта

Торговый зал / Фиктивные цвета - визуализация

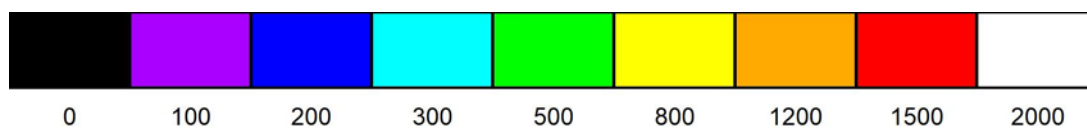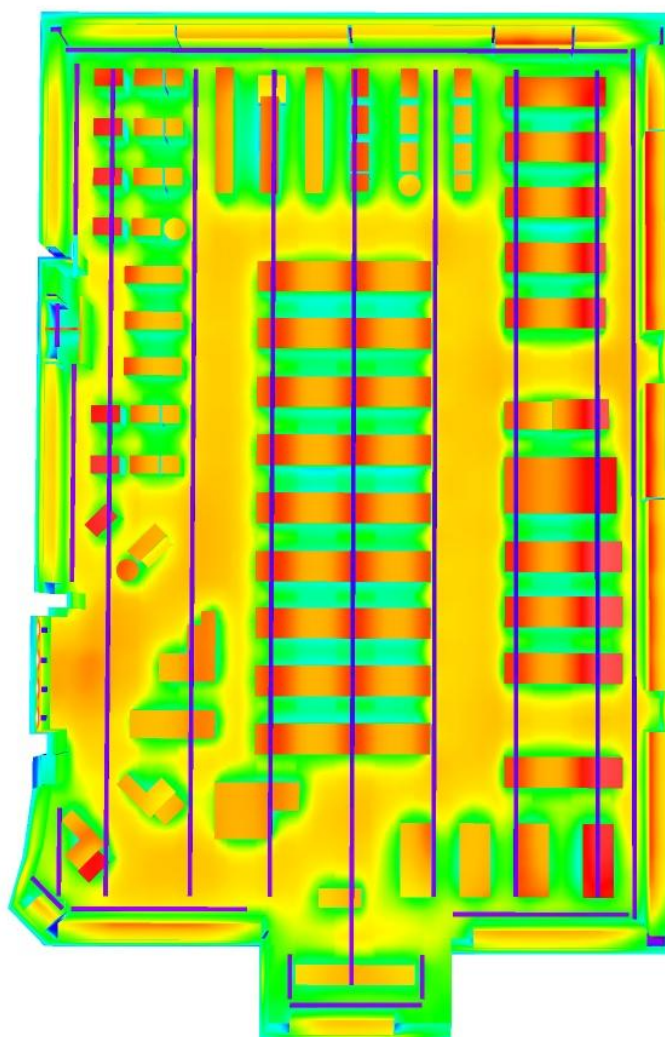

Оператор
Телефон
Факс
Электронная почта

Торговый зал / Значение освещенности в зоне кассы / График значений (E, горизонтальн.)

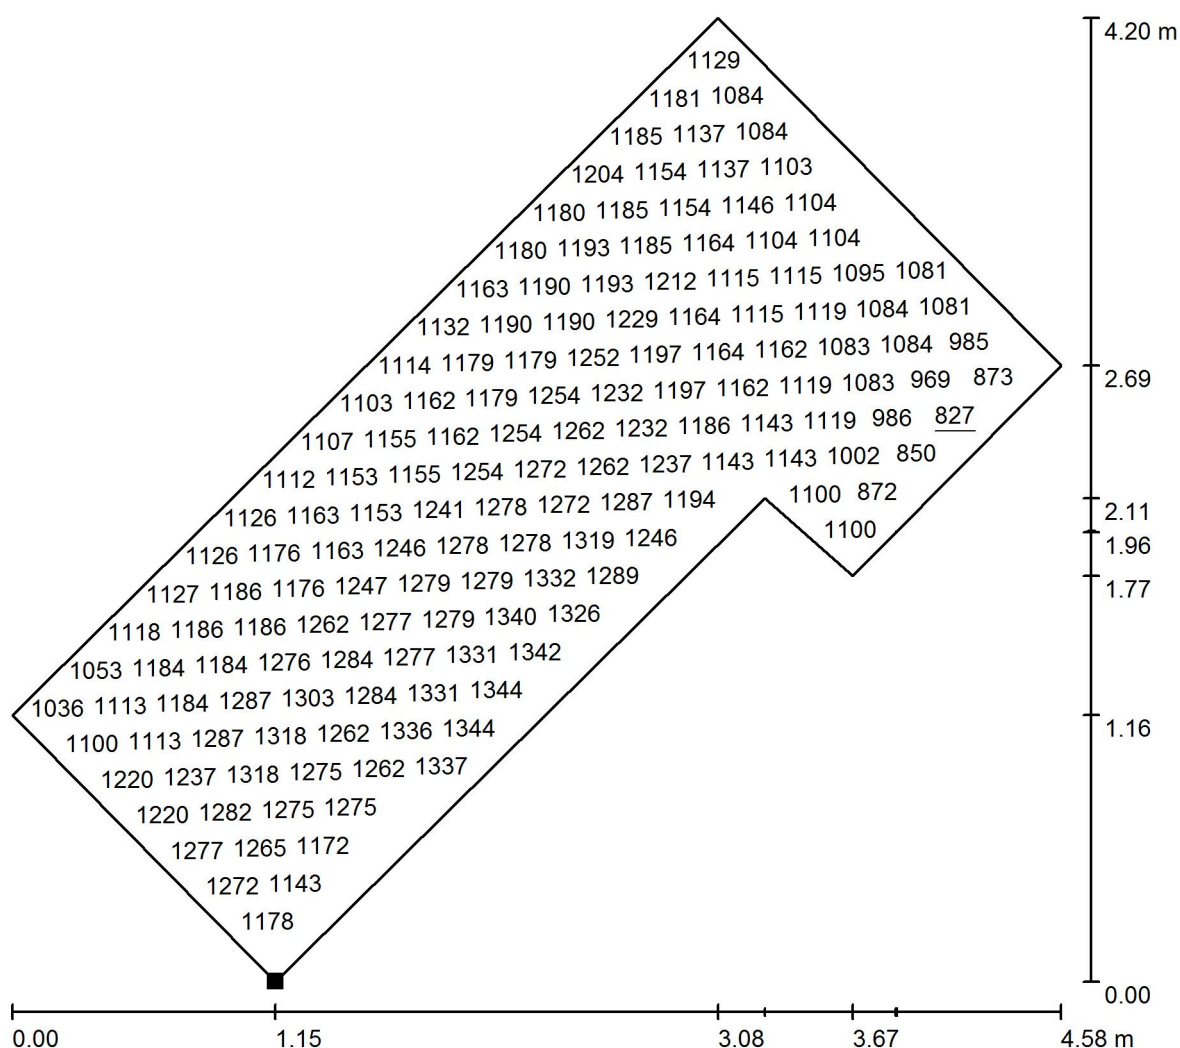


Значения в Lux, Масштаб 1 : 33

Не все расчетные данные могут быть представлены.

Расположение поверхности в помещении:

Выделенная точка:

(0.629 m, 2.306 m, 1.010 m)

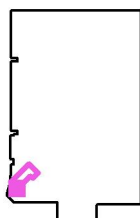

Растр: 128 x 128 Точки

E_{cp} [lx]
1177

E_{min} [lx]
827


E_{max} [lx]
1355

E_{min} / E_{cp}
0.703

E_{min} / E_{max}
0.611

Оператор
 Телефон
 Факс
 Электронная почта

Торговый зал / Значение освещенности в центральной зоне торгового зала / График значений (E, горизонтальн.)

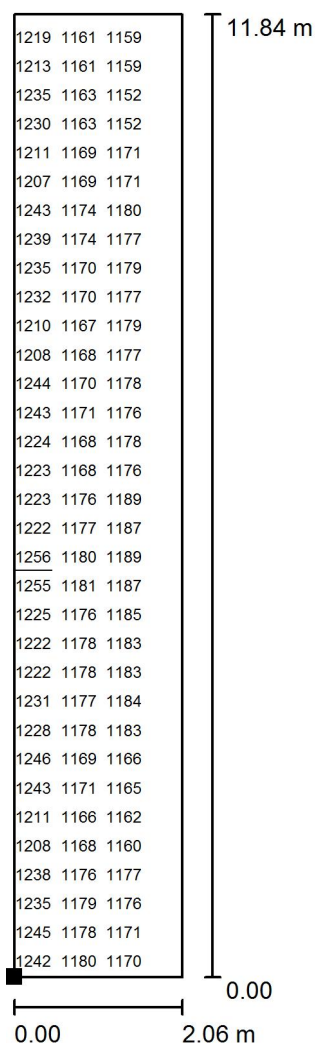


Значения в Lux, Масштаб 1 : 93

Не все расчетные данные могут быть представлены.

Расположение поверхности в помещении:

Выделенная точка:

(13.379 m, 11.274 m, 1.000 m)

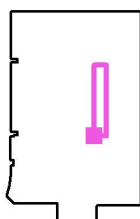

Растр: 200 x 200 Точки

E_{cp} [lx]
1190

E_{min} [lx]
1106


E_{max} [lx]
1256

E_{min} / E_{cp}
0.930

E_{min} / E_{max}
0.881

Оператор
 Телефон
 Факс
 Электронная почта


Торговый зал / Значение освещенности в зоне кассы ЦОП / График значений (Е, горизонтальн.)

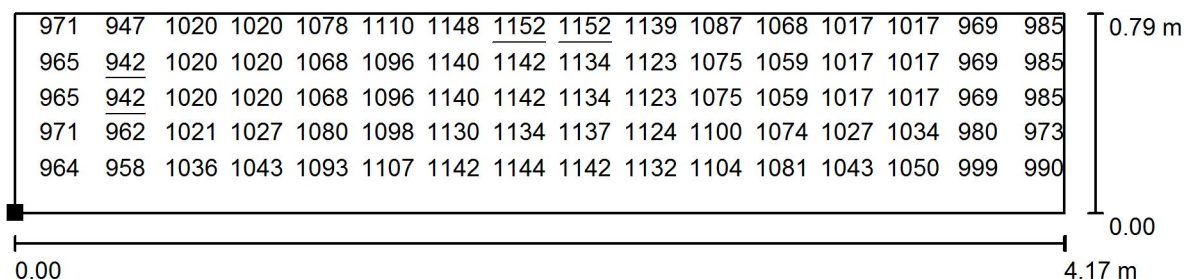

Значения в Lux, Масштаб 1 : 30

Не все расчетные данные могут быть представлены.

Расположение поверхности в
 помещении:
 Выделенная точка:
 (8.343 m, -1.811 m, 1.010 m)

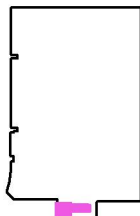

Растр: 128 x 128 Точки

E_{cp} [lx]
 1055

E_{min} [lx]
 942


E_{max} [lx]
 1152

E_{min} / E_{cp}
 0.892

E_{min} / E_{max}
 0.817

Оператор
Телефон
Факс
Электронная почта

Торговый зал / Значение освещенности в периметральной зоне торгового зала / График значений (E, горизонтальн.)

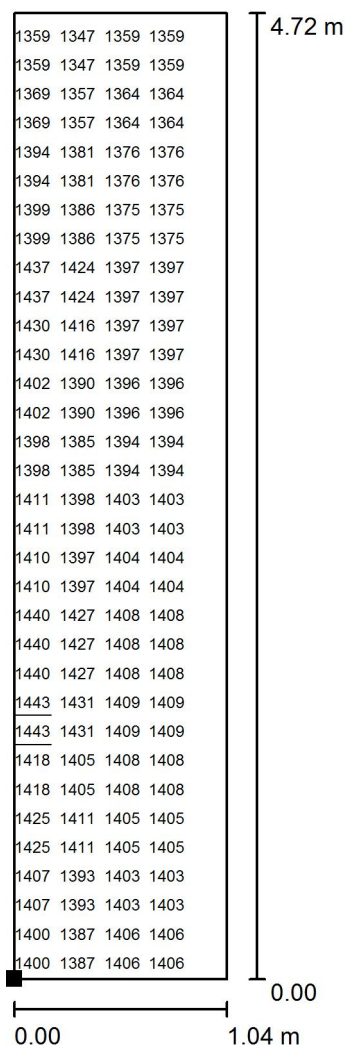


Значения в Lux, Масштаб 1 : 37

Не все расчетные данные могут быть представлены.

Расположение поверхности в помещении:

Выделенная точка:

(19.453 m, 23.526 m, 1.000 m)

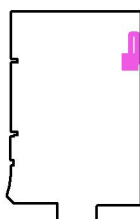

Растр: 200 x 200 Точки

E_{cp} [lx]
1389

E_{min} [lx]
1322


E_{max} [lx]
1443

E_{min} / E_{cp}
0.952

E_{min} / E_{max}
0.916

Оператор
 Телефон
 Факс
 Электронная почта

Торговый зал / Значение освещенности входного портала / График значений (Е, горизонтальн.)

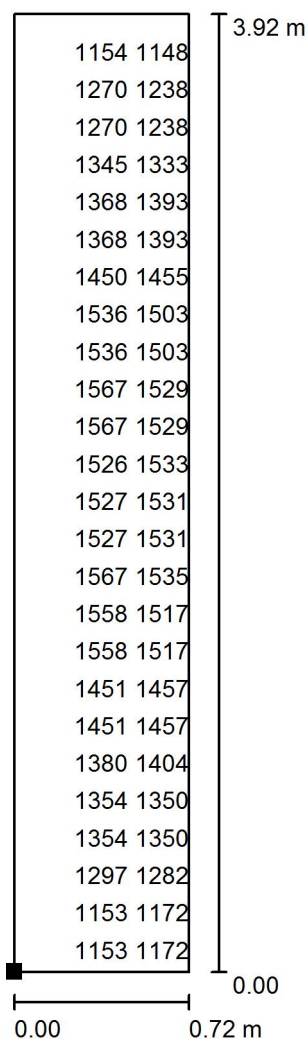


Значения в Lux, Масштаб 1 : 31

Не все расчетные данные могут быть представлены.

Расположение поверхности в помещении:

Выделенная точка:

(-0.531 m, 7.214 m, 1.000 m)

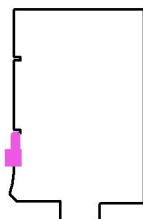

Растр: 128 x 128 Точки

E_{cp} [lx]
1413

E_{min} [lx]
1144

E_{max} [lx]
1602

E_{min} / E_{cp}
0.810

E_{min} / E_{max}
0.714