



Приложение №2: Схема размещения рабочих мест в АБЧ-2 на Отметках +0.000, +3.850, +7.700.

АБЧ №2 (Отгрузка) 1 этаж +0.000

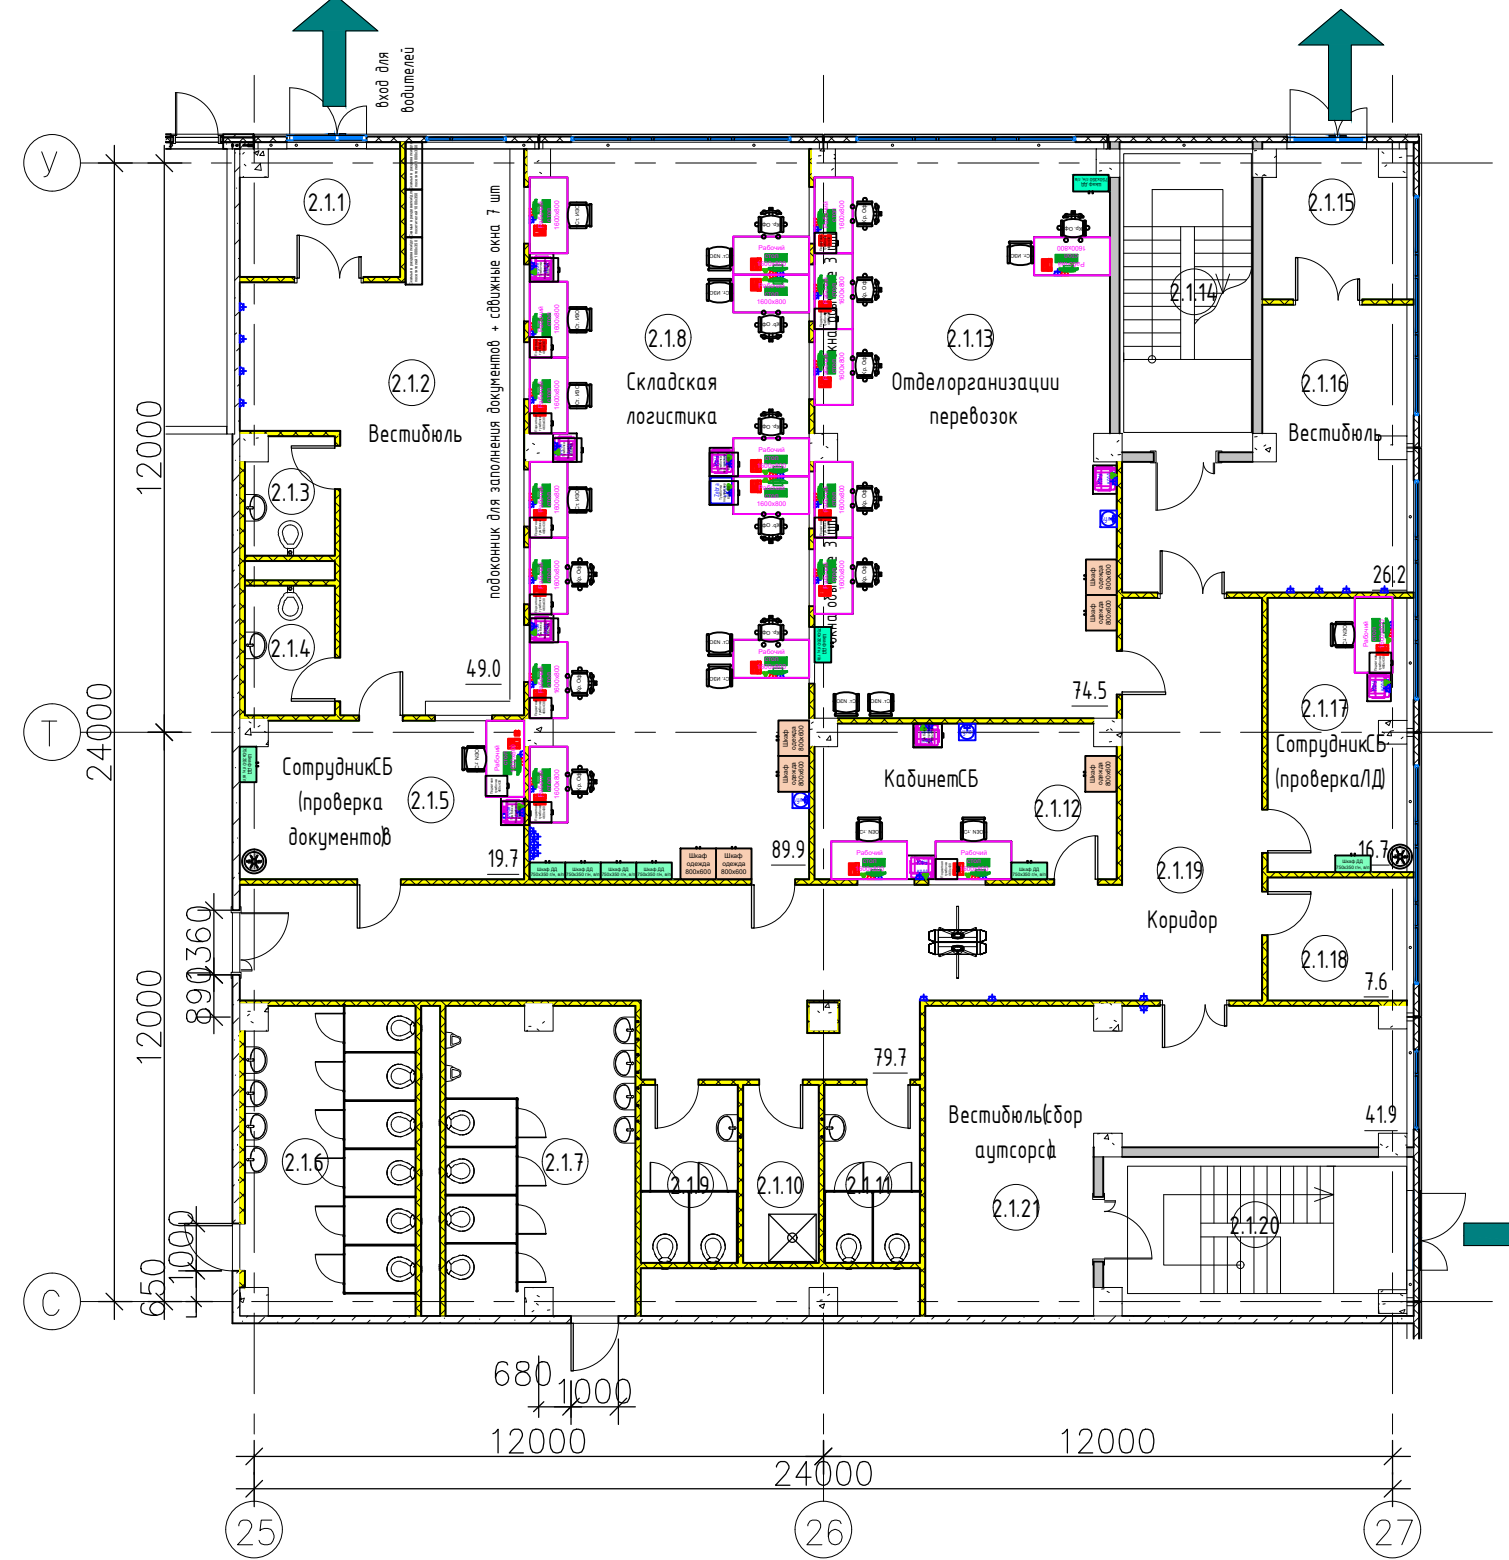

АБЧ №2 (Отгрузка) 2 этаж +3.850

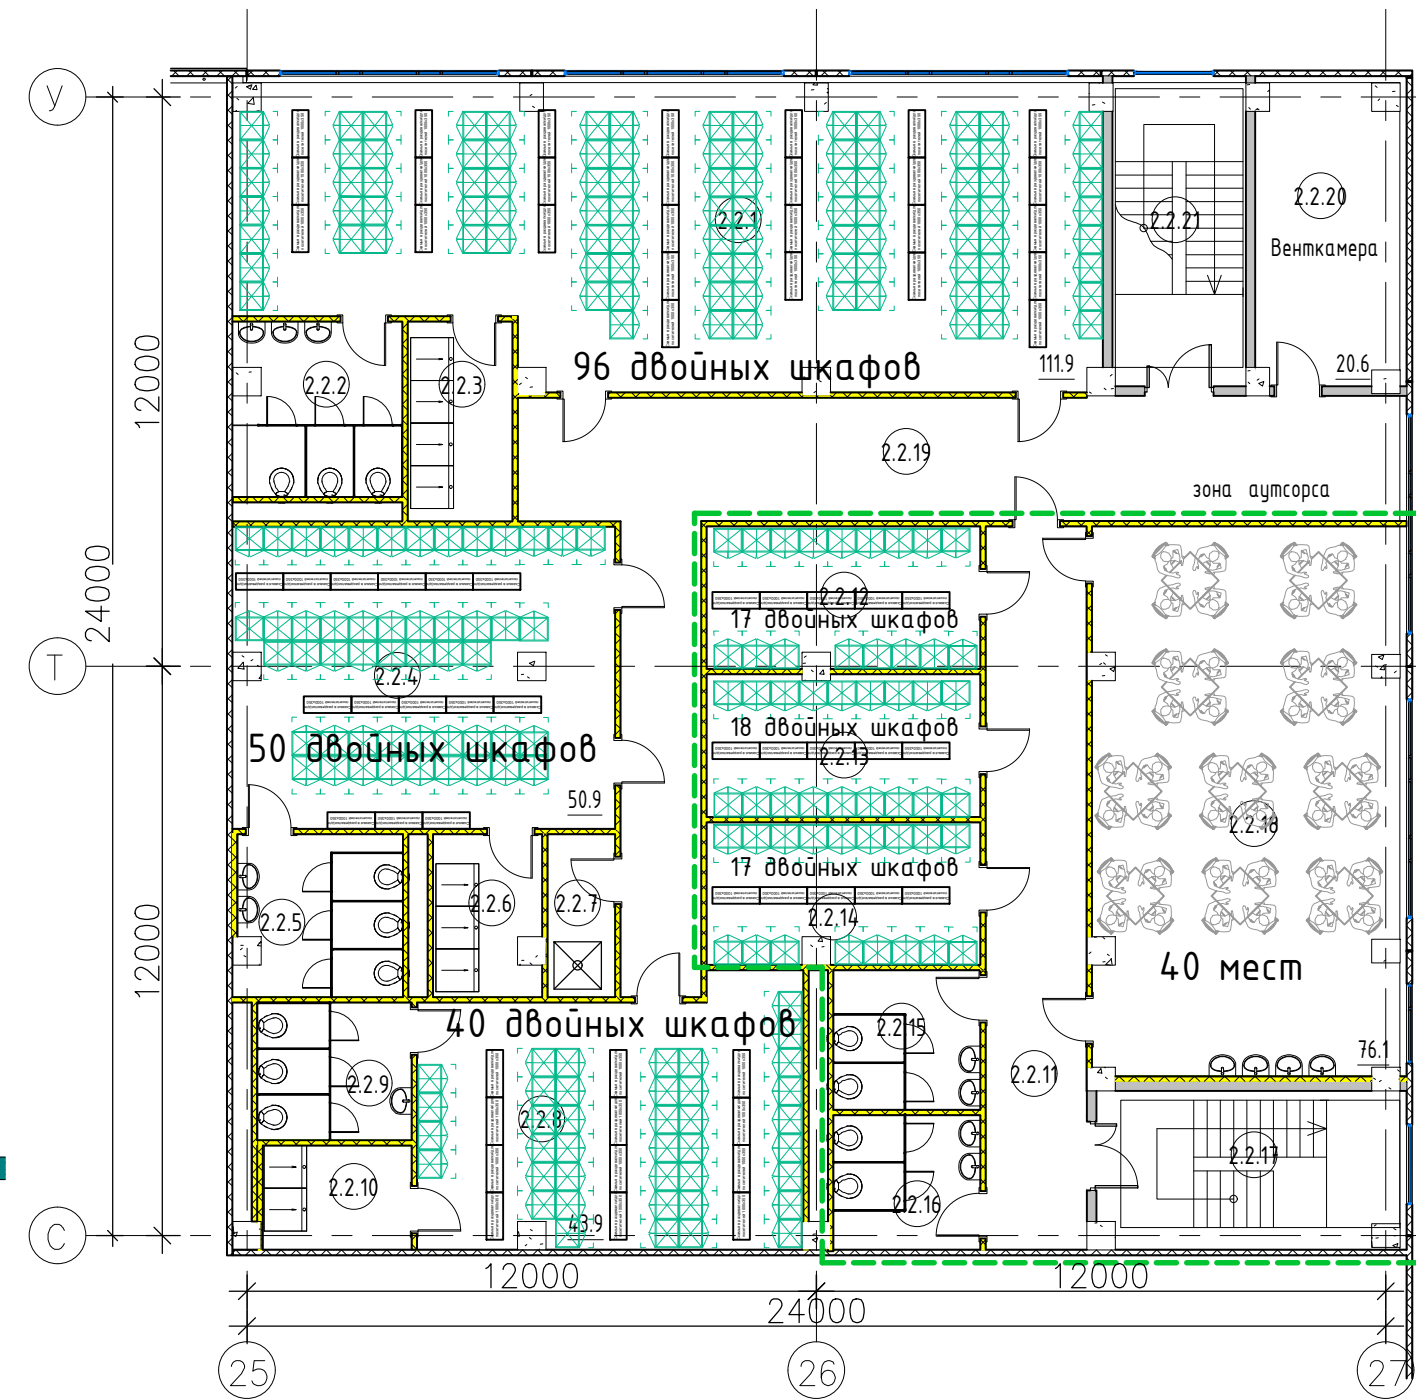

АБЧ №2 (Отгрукa) 3 этаж +7.700

