



Светотехнический расчет

Внутреннее освещение

Объект:

Адрес:

Руководитель проекта:

Инженер:

Российский производитель светодиодного освещения

Группа компаний SELECTA sales@selecta.ru тел.: +7 (499) 252-69-53


Оператор
Телефон
Факс
Электронная почта

Оглавление

Детский Мир	
Титульный лист проекта	1
Оглавление	2
Торговый зал	
Резюме	3
3D - визуализация	4
Фиктивные цвета - визуализация	5
Поверхности в помещении	
Значение освещенности в зоне кассы ЦОП	
График значений (Е, горизонтальн.)	6
Значение освещенности входного портала	
График значений (Е, горизонтальн.)	7
Значение освещенности в периметральной зоне торгового зала	
График значений (Е, горизонтальн.)	8
Значение освещенности в центральной зоне торгового зала	
График значений (Е, горизонтальн.)	9

Оператор
 Телефон
 Факс
 Электронная почта

Торговый зал / Резюме

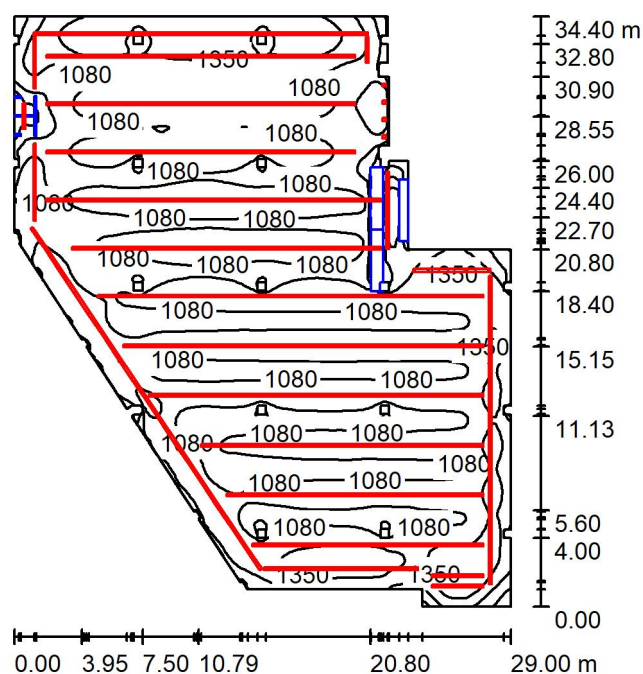

Высота помещения: 3.000 m, Монтажная высота: 3.000 m,
 Коэффициент эксплуатации: 1.00

Значения в Lux, Масштаб 1:442


Поверхность	ρ [%]	E_{cp} [lx]	E_{min} [lx]	E_{max} [lx]	E_{min} / E_{cp}
Рабочая плоскость	/	1137	321	1652	0.282
Полы	20	1069	47	1382	0.044
Потолок	70	244	86	403	0.351
Стенки (65)	50	702	33	3415	/

Рабочая плоскость:

Высота: 0.800 m
 Растр: 128 x 128 Точки
 Краевая зона: 0.000 m



Оператор
Телефон
Факс
Электронная почта

Торговый зал / 3D - визуализация

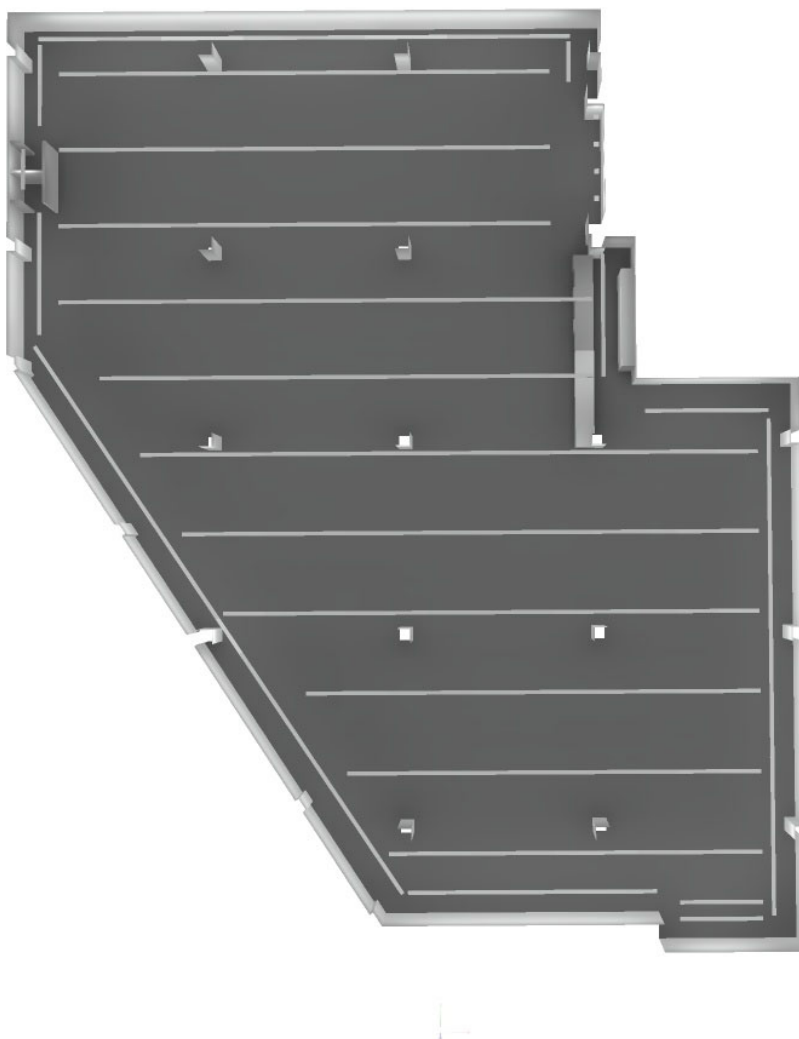

Оператор
Телефон
Факс
Электронная почта


Торговый зал / Фиктивные цвета - визуализация

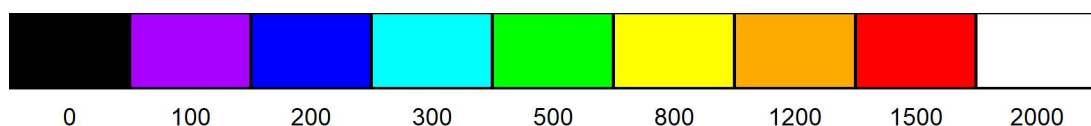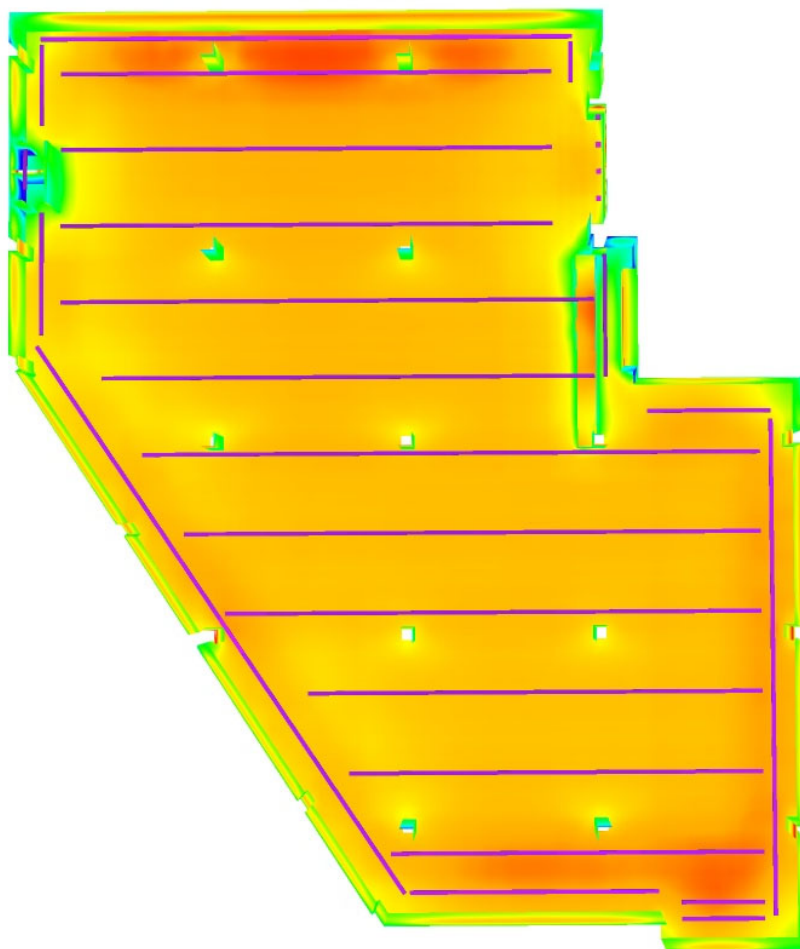

lx

Оператор
 Телефон
 Факс
 Электронная почта

Торговый зал / Значение освещенности в зоне кассы ЦОП / График значений (Е, горизонтальн.)

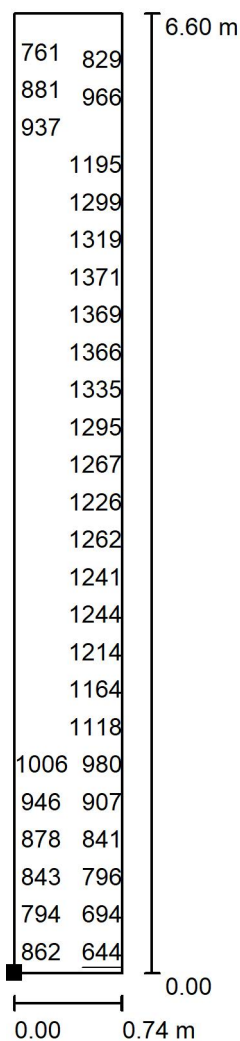


Значения в Lux, Масштаб 1 : 52

Не все расчетные данные могут быть представлены.

Расположение поверхности в помещении:

Выделенная точка:

(5.151 m, 22.373 m, 1.010 m)

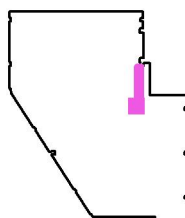

Растр: 128 x 128 Точки

E_{cp} [lx]
1072

E_{min} [lx]
644


E_{max} [lx]
1379

E_{min} / E_{cp}
0.601

E_{min} / E_{max}
0.467

Оператор
 Телефон
 Факс
 Электронная почта


Торговый зал / Значение освещенности входного портала / График значений (Е, горизонтальн.)

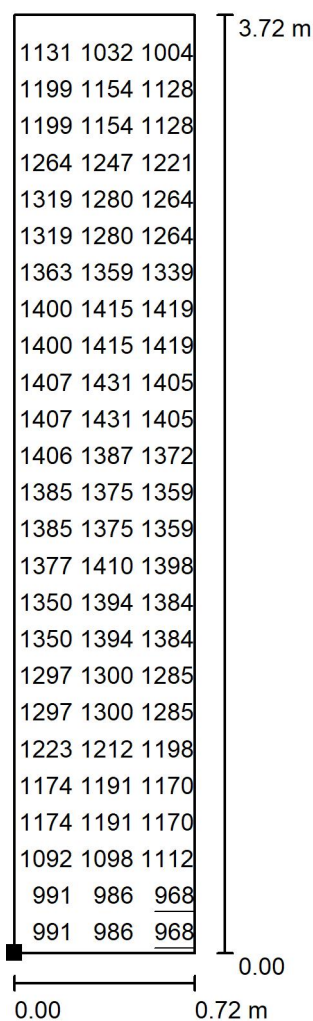

Значения в Lux, Масштаб 1 : 30

Не все расчетные данные могут быть представлены.

Расположение поверхности в помещении:
 Выделенная точка:
 (5.464 m, 30.486 m, 1.000 m)

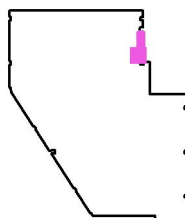

Растр: 128 x 128 Точки

E_{cp} [lx]
 1273

E_{min} [lx]
 968


E_{max} [lx]
 1446

E_{min} / E_{cp}
 0.760

E_{min} / E_{max}
 0.670

Оператор
Телефон
Факс
Электронная почта

Торговый зал / Значение освещенности в периметральной зоне торгового зала / График значений (E, горизонтальн.)

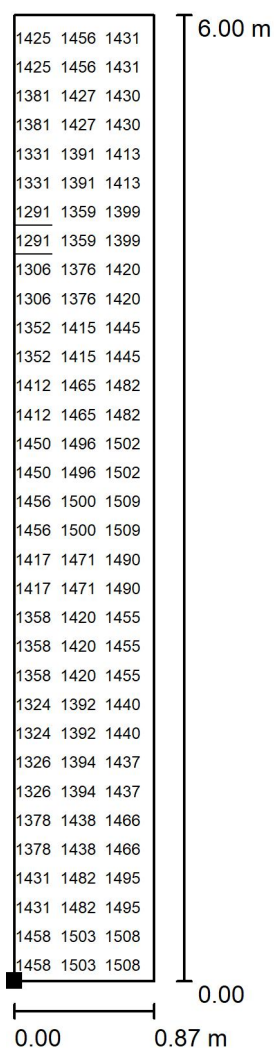


Значения в Lux, Масштаб 1 : 47

Не все расчетные данные могут быть представлены.

Расположение поверхности в
помещении:

Выделенная точка:

(11.636 m, 15.627 m, 1.000 m)

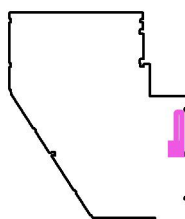

Растр: 200 x 200 Точки

E_{cp} [lx]
1434

E_{min} [lx]
1291


E_{max} [lx]
1518

E_{min} / E_{cp}
0.900

E_{min} / E_{max}
0.850

Оператор
 Телефон
 Факс
 Электронная почта

Торговый зал / Значение освещенности в центральной зоне торгового зала / График значений (E, горизонтальн.)

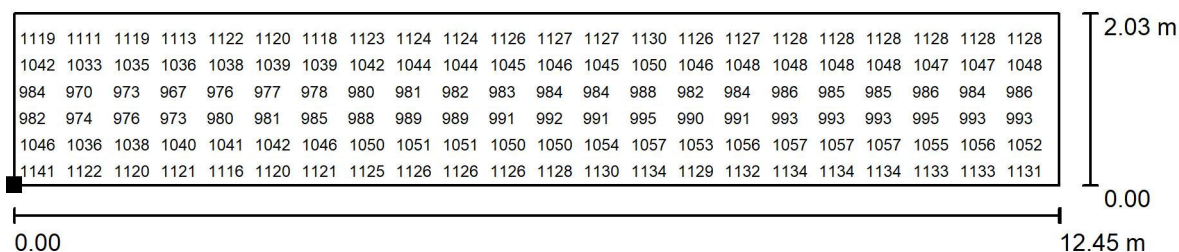


Значения в Lux, Масштаб 1 : 90

Не все расчетные данные могут быть представлены.

Расположение поверхности в помещении:

Выделенная точка:

(-7.526 m, 16.307 m, 1.000 m)

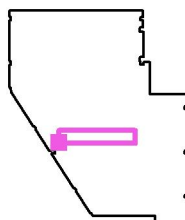

Растр: 200 x 200 Точки

E_{cp} [lx]
1058

E_{min} [lx]
938

E_{max} [lx]
1202

E_{min} / E_{cp}
0.886

E_{min} / E_{max}
0.781