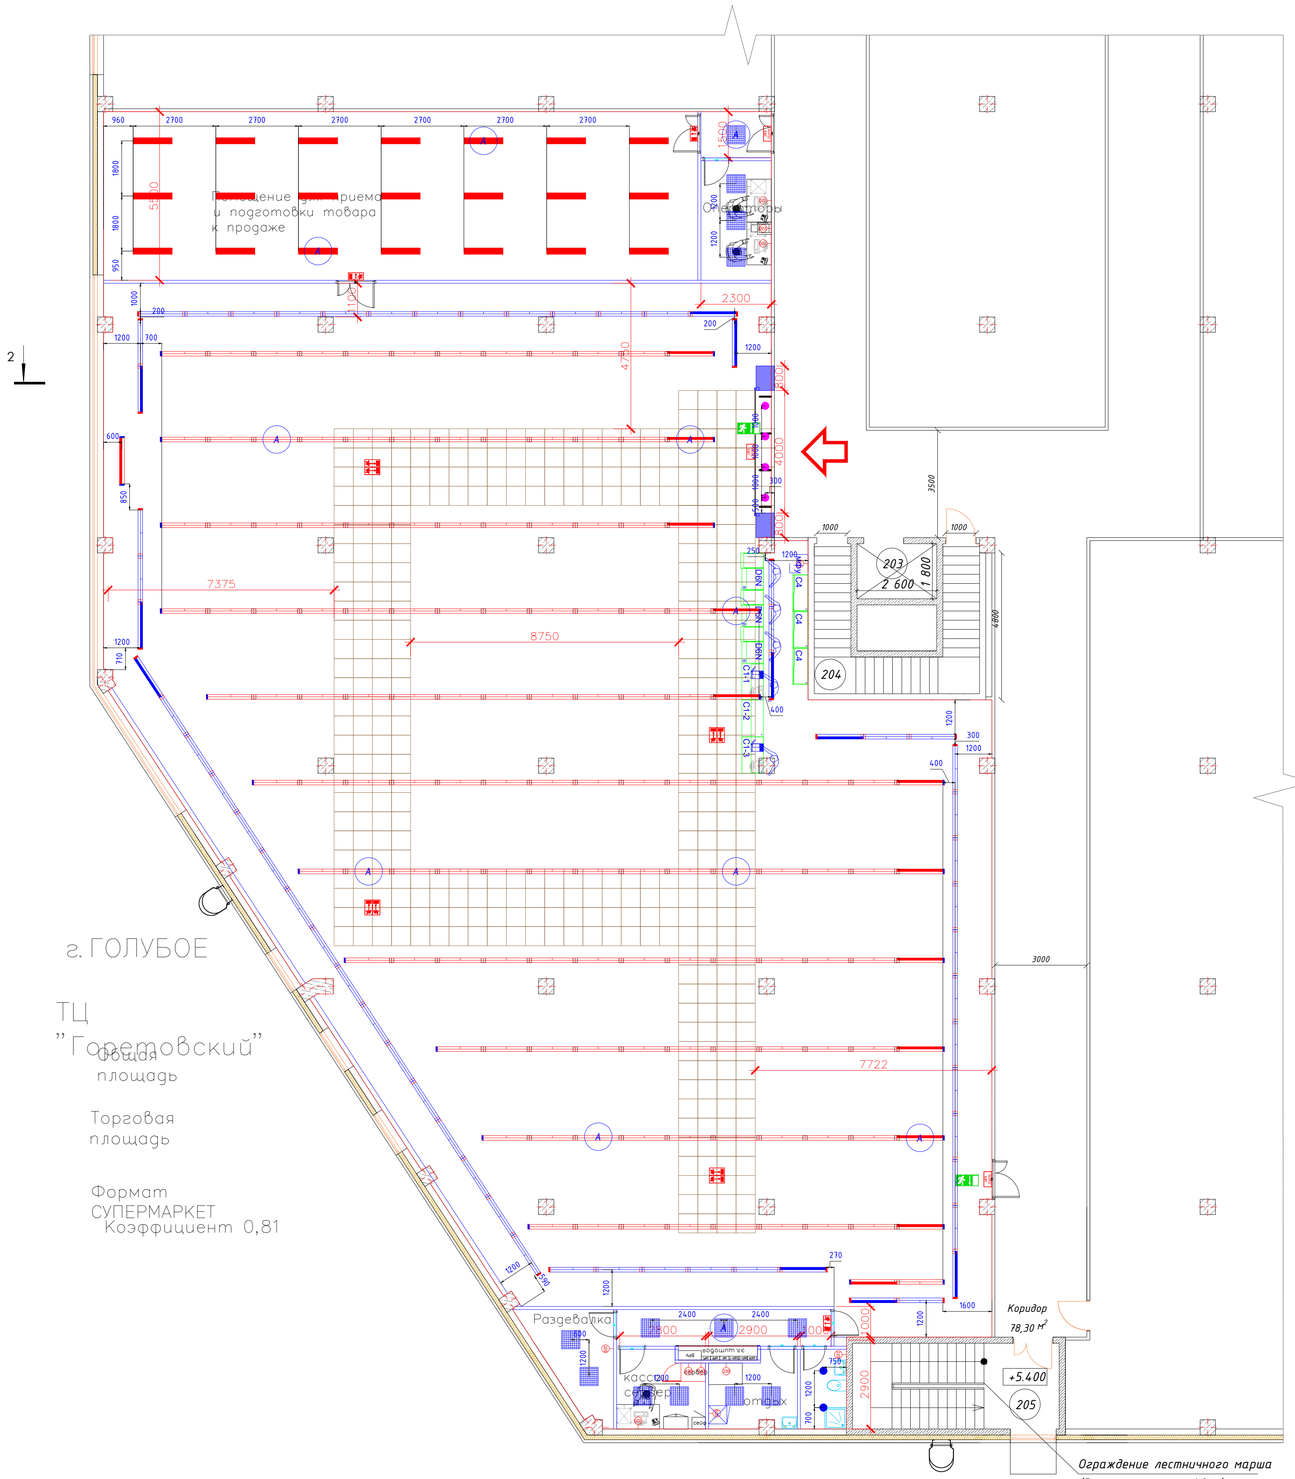

СПЕЦИФИКАЦИЯ ОСВЕТИТЕЛЬНОГО ОБОРУДОВАНИЯ

ТОРГОВЫЙ ЗАЛ

№ поз.	Схематическое изображение	Вид	Наименование	Производитель	Кол-во, на чертеже	Мощность светильника, Вт	Общая мощность, кВт
			Светильники				
1			Selecta ML-1 4000K 34W (Светильники подвесной LED, тросовый подвес в комплекте)	SELECTA	123	34	4.18
2			Selecta ML-2 4000K 34W (Светильники подвесной LED, тросовый подвес в комплекте)	SELECTA	13	34	0.44
3			Selecta ML/as -1 4000K 34W с ассиметричным отражателем (Светильники подвесной LED, тросовый подвес в комплекте)	SELECTA	51	34	1.73
4			Selecta ML/as -2 4000K 34W с ассиметричным отражателем (Светильники подвесной LED, тросовый подвес в комплекте)	SELECTA	10	34	0.34
			Комплектующие				
1			Заглушка для Selecta ML	SELECTA	26		
2			Перемычка для Selecta ML	SELECTA	123		
3			Заглушка для Selecta ML/as	SELECTA	20		
4			Перемычка для Selecta ML/as	SELECTA	51		

СПЕЦИФИКАЦИЯ ОСВЕТИТЕЛЬНОГО ОБОРУДОВАНИЯ

ПОДСОБНЫЕ ПОМЕЩЕНИЯ

1			Selecta P-OPL5 IP65 (Светильник накладной LED IP65)	SELECTA	21	36	0.76
2			Selecta офис OPL/1 595x595 35W 4000K АРМСТРОНГ (Светильник встраиваемый LED)	SELECTA	13	35	0.46
3			Selecta LED ORBIT PRO 30W 4000K White SRD (Светильник встраиваемый LED)	SELECTA	4	30	0.12
4			Selecta LED TOP Spot 35W 40° 4000K (Прожектор шинопроводный LED)	SELECTA	0	30	0.00
5			Selecta LED LUNA WP 10 12W 4000K White (Светильник накладной LED IP65)	SELECTA	2	12	0.02
6		ВЫХОД EXIT	Светильник аварийный LED 3W Табло	-	3	-	-
7			Светильник аварийный «Выход с человечком и стрелкой вниз» LED 3W	-	3	-	-
8			Светильник аварийный светодиодный двухсторонний «СТРЕЛКИ» 1,5 часа LED 3W	-	4	-	-
					Суммарная мощность осветительной установки, кВт	8.05	

Примечание:
1. Светильники в торговом зале устанавливаются на высоте 3,0м.
2. Светильники на складе устанавливаются на высоте 3,0м.

A - Светильник аварийного освещения, подключается на отдельную группу

Детский Мир, г.Голубое, ТЦ "Горетовский"

Освещение	Торговый зал + подсобки	"Selecta"

Согласовано

Инв. ? подл. | Подп. и дата | Взам. инв. ?

Копировал

Формат А1