


План 2-го этажа (секция Б). М 1:200

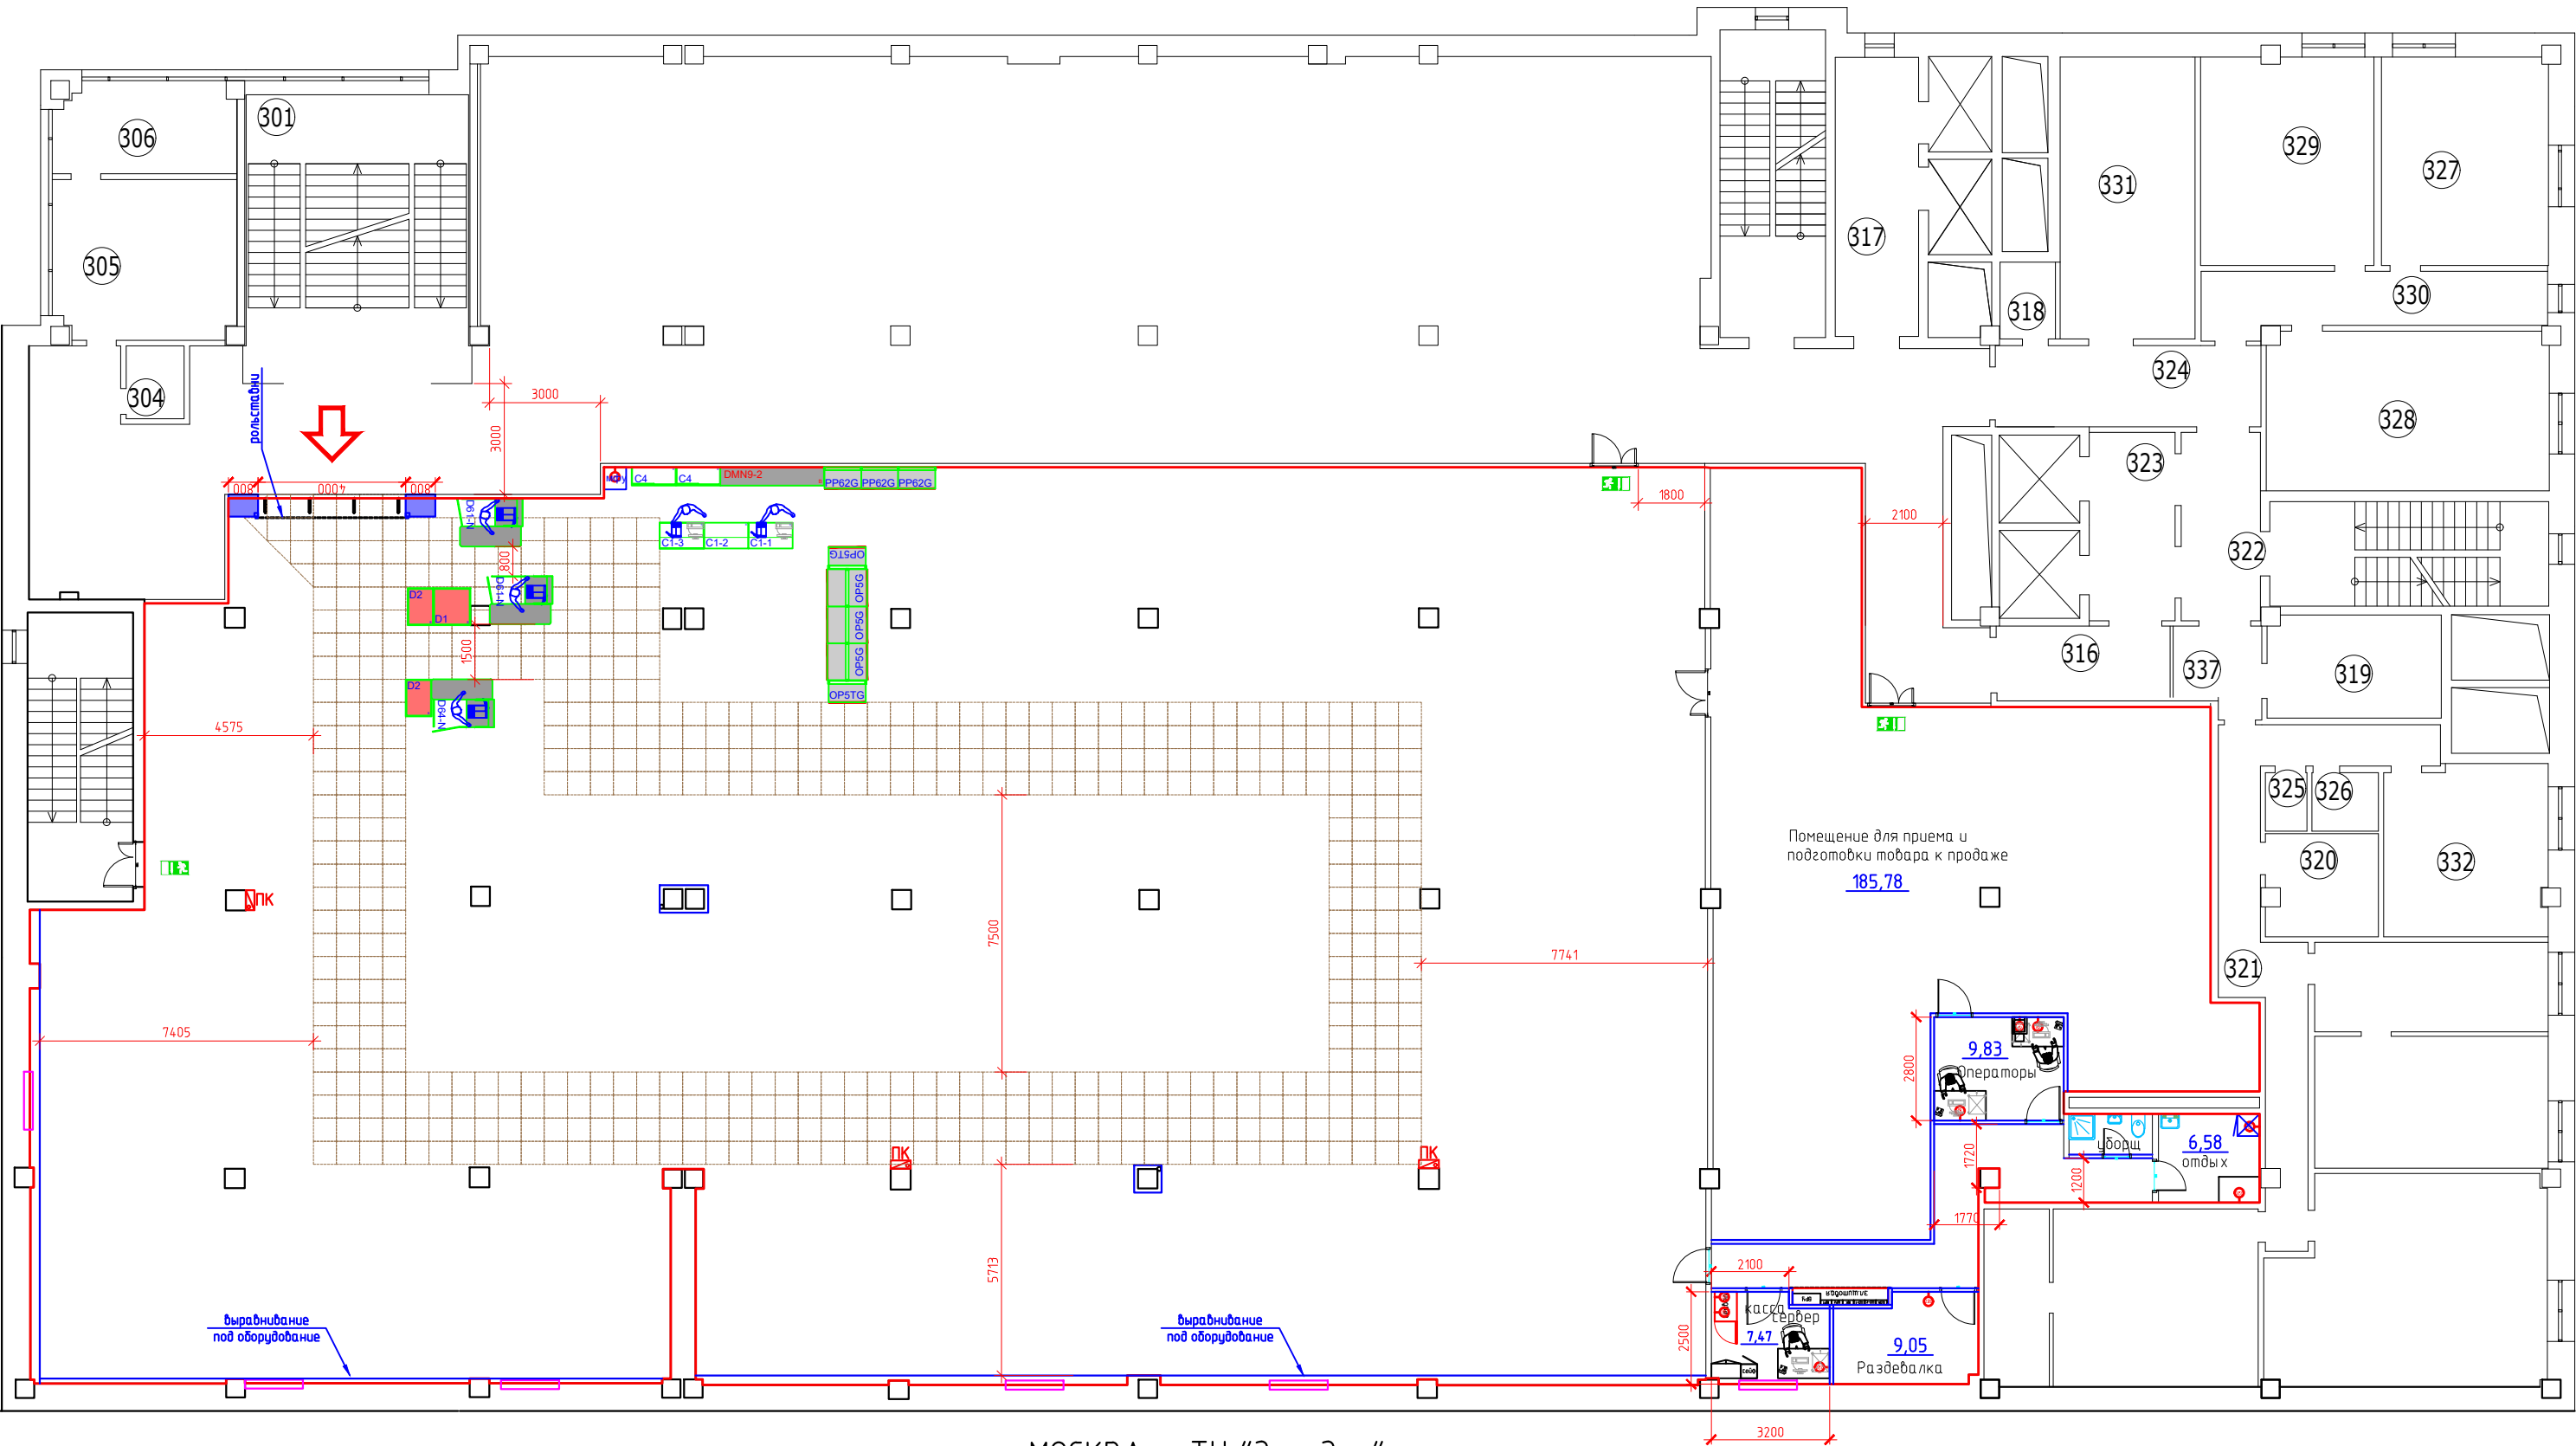

г.МОСКВА ТЦ "Зуз-Заз"

Общая площадь	Торговая площадь	Формат СУПЕРМАРКЕТ
<u>1317,47</u>	<u>1052,21</u>	Коэффициент 0,81