



Светотехнический проект

Внутреннее освещение

Объект:

Адрес:

Руководитель проекта:

Инженер:

Российский производитель светодиодного освещения

Группа компаний SELECTA sales@selecta.ru тел.: +7 (499) 252-69-53


Оператор
Телефон
Факс
Электронная почта

Оглавление

Детский Мир	
Титульный лист проекта	1
Оглавление	2
Торговый зал	
Резюме	3
3D - визуализация	4
Фиктивные цвета - визуализация	5
Поверхности в помещении	
Значение освещенности в зоне кассы	
График значений (Е, горизонтальн.)	6
Значение освещенности в зоне кассы ЦОП	
График значений (Е, горизонтальн.)	7
Значение освещенности в центральной зоне торгового зала	
График значений (Е, горизонтальн.)	8
Значение освещенности в периметральной зоне торгового зала	
График значений (Е, горизонтальн.)	9
Значение освещенности входного портала	
График значений (Е, горизонтальн.)	10

Оператор
 Телефон
 Факс
 Электронная почта

Торговый зал / Резюме

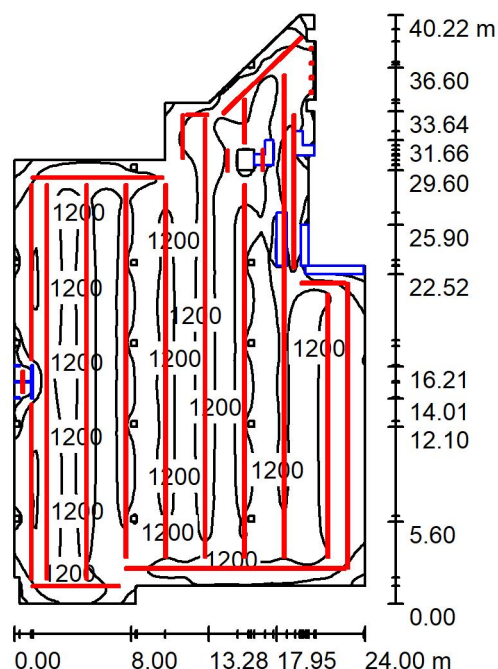

Высота помещения: 3.000 m, Монтажная высота: 3.000 m,
 Коэффициент эксплуатации: 1.00

Значения в Lux, Масштаб 1:517


Поверхность	ρ [%]	E_{cp} [lx]	E_{min} [lx]	E_{max} [lx]	E_{min} / E_{cp}
Рабочая плоскость	/	1217	167	1935	0.137
Полы	20	1136	29	1579	0.025
Потолок	70	261	141	507	0.540
Стенки (25)	50	706	25	3610	/

Рабочая плоскость:

Высота: 0.800 m
 Растр: 128 x 128 Точки
 Краевая зона: 0.000 m



Оператор
Телефон
Факс
Электронная почта

Торговый зал / 3D - визуализация

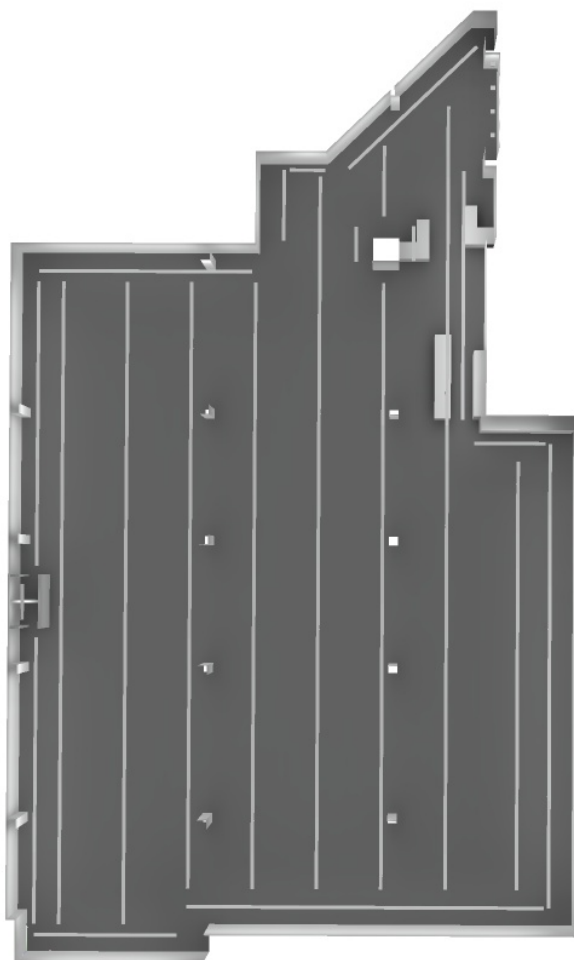

Оператор
Телефон
Факс
Электронная почта


Торговый зал / Фиктивные цвета - визуализация

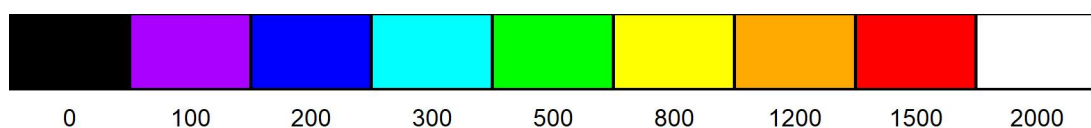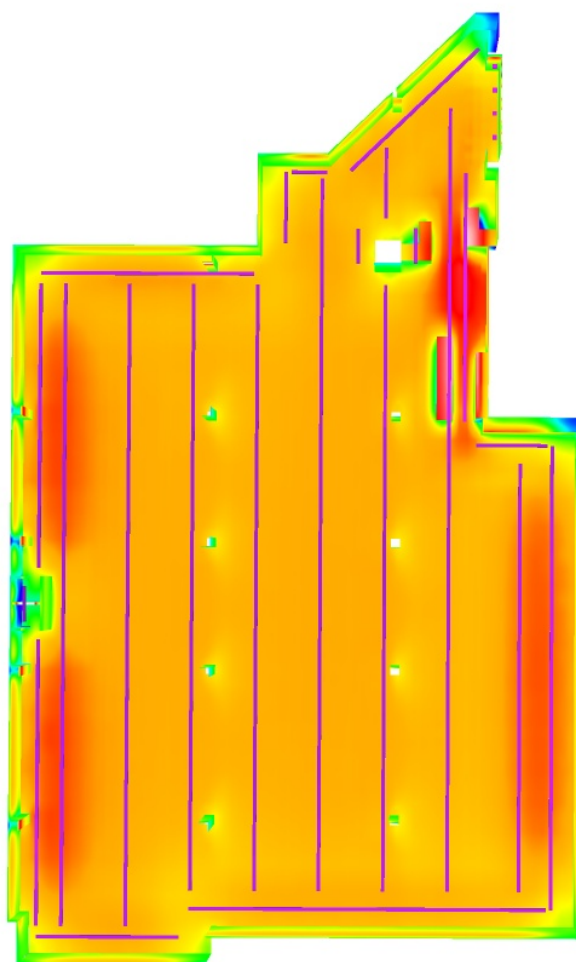

lx

Оператор
Телефон
Факс
Электронная почта


Торговый зал / Значение освещенности в зоне кассы / График значений (E , горизонтальн.)

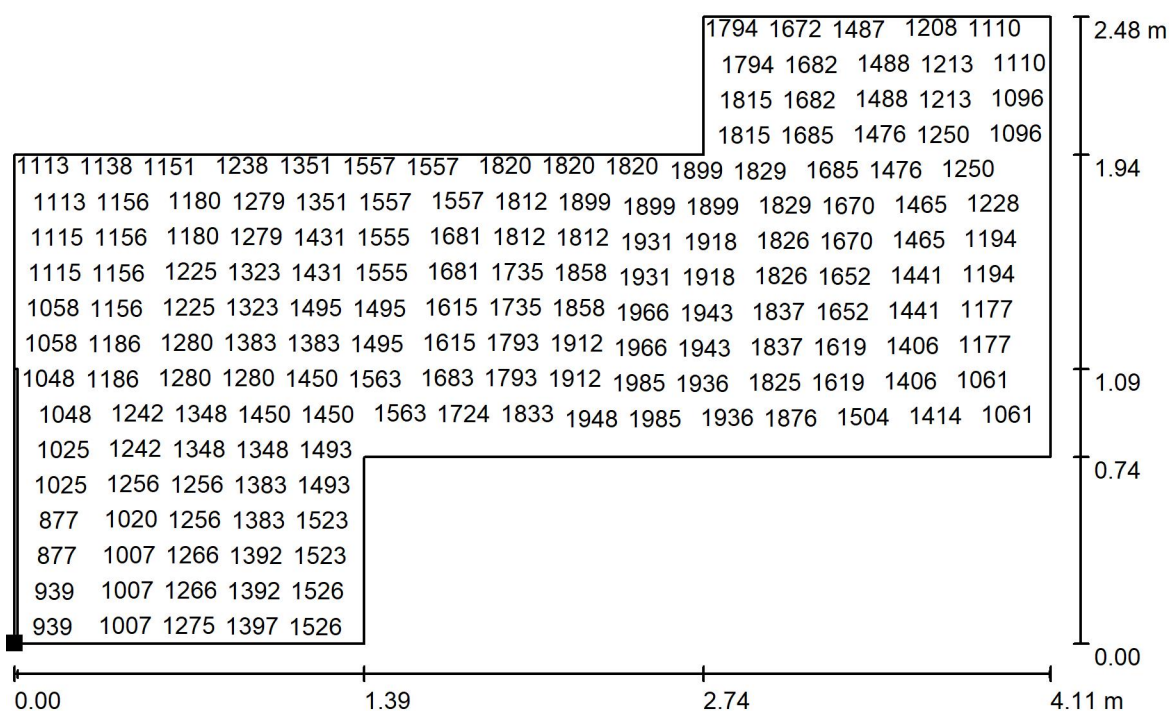

Значения в Lux, Масштаб 1 : 30

Не все расчетные данные могут быть представлены.

Расположение поверхности в помещении:
Выделенная точка:
(15.987 m, 29.919 m, 1.010 m)

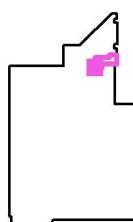

Растр: 128 x 128 Точки

E_{cp} [lx]
1474

E_{min} [lx]
795


E_{max} [lx]
1991

E_{min} / E_{cp}
0.540

E_{min} / E_{max}
0.399

Оператор
 Телефон
 Факс
 Электронная почта

Торговый зал / Значение освещенности в зоне кассы ЦОП / График значений (Е, горизонтальн.)

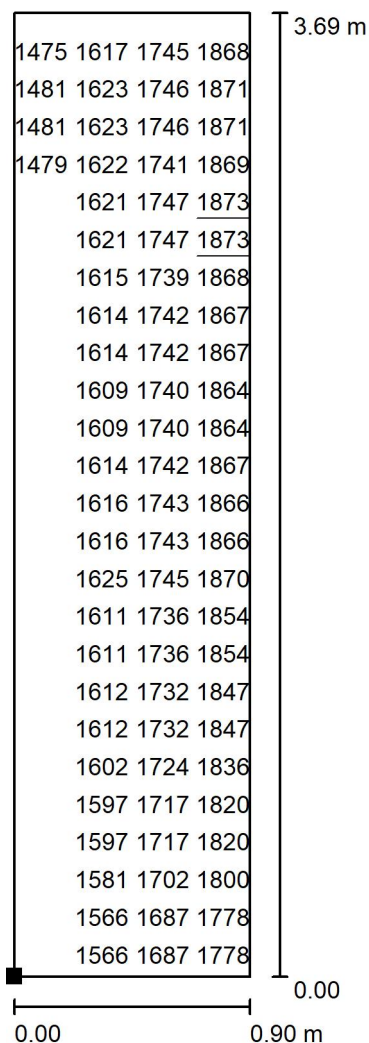


Значения в Lux, Масштаб 1 : 29

Не все расчетные данные могут быть представлены.

Расположение поверхности в помещении:

Выделенная точка:

(17.400 m, 23.003 m, 1.010 m)

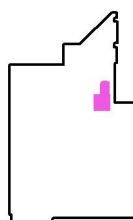

Растр: 128 x 128 Точки

E_{cp} [lx]
1666

E_{min} [lx]
1444


E_{max} [lx]
1873

E_{min} / E_{cp}
0.866

E_{min} / E_{max}
0.771

Оператор
Телефон
Факс
Электронная почта

Торговый зал / Значение освещенности в центральной зоне торгового зала / График значений (E, горизонтальн.)

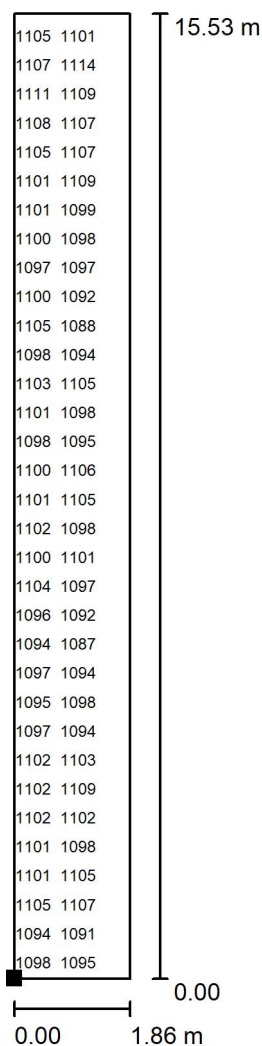


Значения в Lux, Масштаб 1 : 122

Не все расчетные данные могут быть представлены.

Расположение поверхности в помещении:

Выделенная точка:

(13.362 m, 6.793 m, 1.000 m)

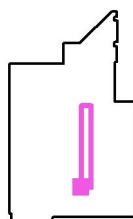

Растр: 200 x 200 Точки

E_{cp} [lx]
1159

E_{min} [lx]
1072


E_{max} [lx]
1312

E_{min} / E_{cp}
0.925

E_{min} / E_{max}
0.817

Оператор
Телефон
Факс
Электронная почта

Торговый зал / Значение освещенности в периметральной зоне торгового зала / График значений (E, горизонтальн.)

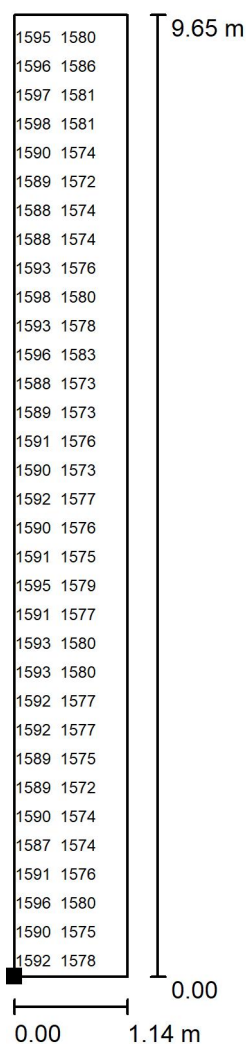


Значения в Lux, Масштаб 1 : 76

Не все расчетные данные могут быть представлены.

Расположение поверхности в помещении:

Выделенная точка:

(21.776 m, 6.549 m, 1.000 m)

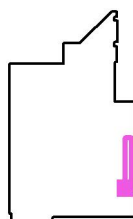

Растр: 200 x 200 Точки

E_{cp} [lx]
1573

E_{min} [lx]
1511


E_{max} [lx]
1614

E_{min} / E_{cp}
0.961

E_{min} / E_{max}
0.936

Оператор
 Телефон
 Факс
 Электронная почта


Торговый зал / Значение освещенности входного портала / График значений (Е, горизонтальн.)

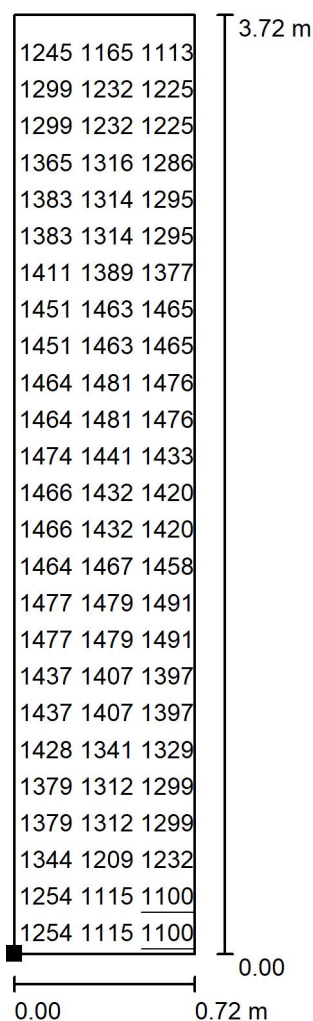

Значения в Lux, Масштаб 1 : 30

Не все расчетные данные могут быть представлены.

Расположение поверхности в помещении:
 Выделенная точка:
 (19.412 m, 34.613 m, 1.000 m)

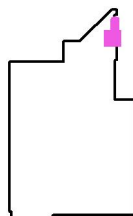

Растр: 128 x 128 Точки

E_{cp} [lx]
1376

E_{min} [lx]
1100

E_{max} [lx]
1542

E_{min} / E_{cp}
0.799

E_{min} / E_{max}
0.713