


Зеленоград план 1-го этажа

ТОРГОВАЯ ПЛОЩАДЬ — 911.28

стюка Щелкунчик

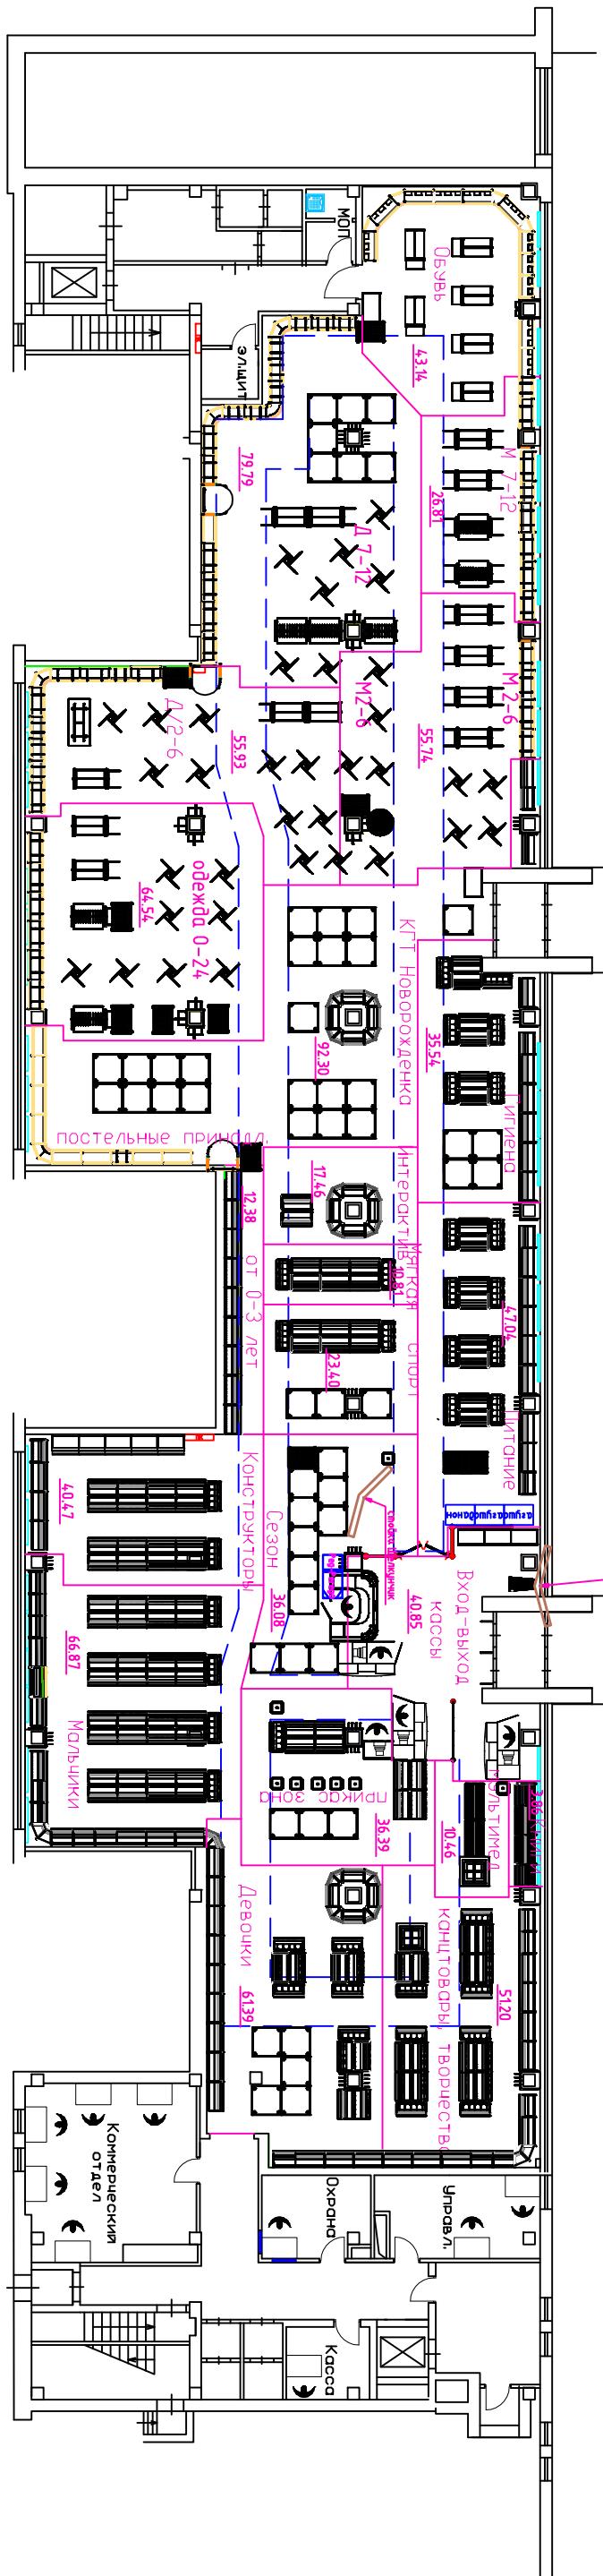

план подвала

