


г.МОСКВА 1эт Менжисского ул. д.38.кор2 стр2
общая площадь Торговая площадь
997.37 754.81
Н ригель 3484
Н перекр 3823

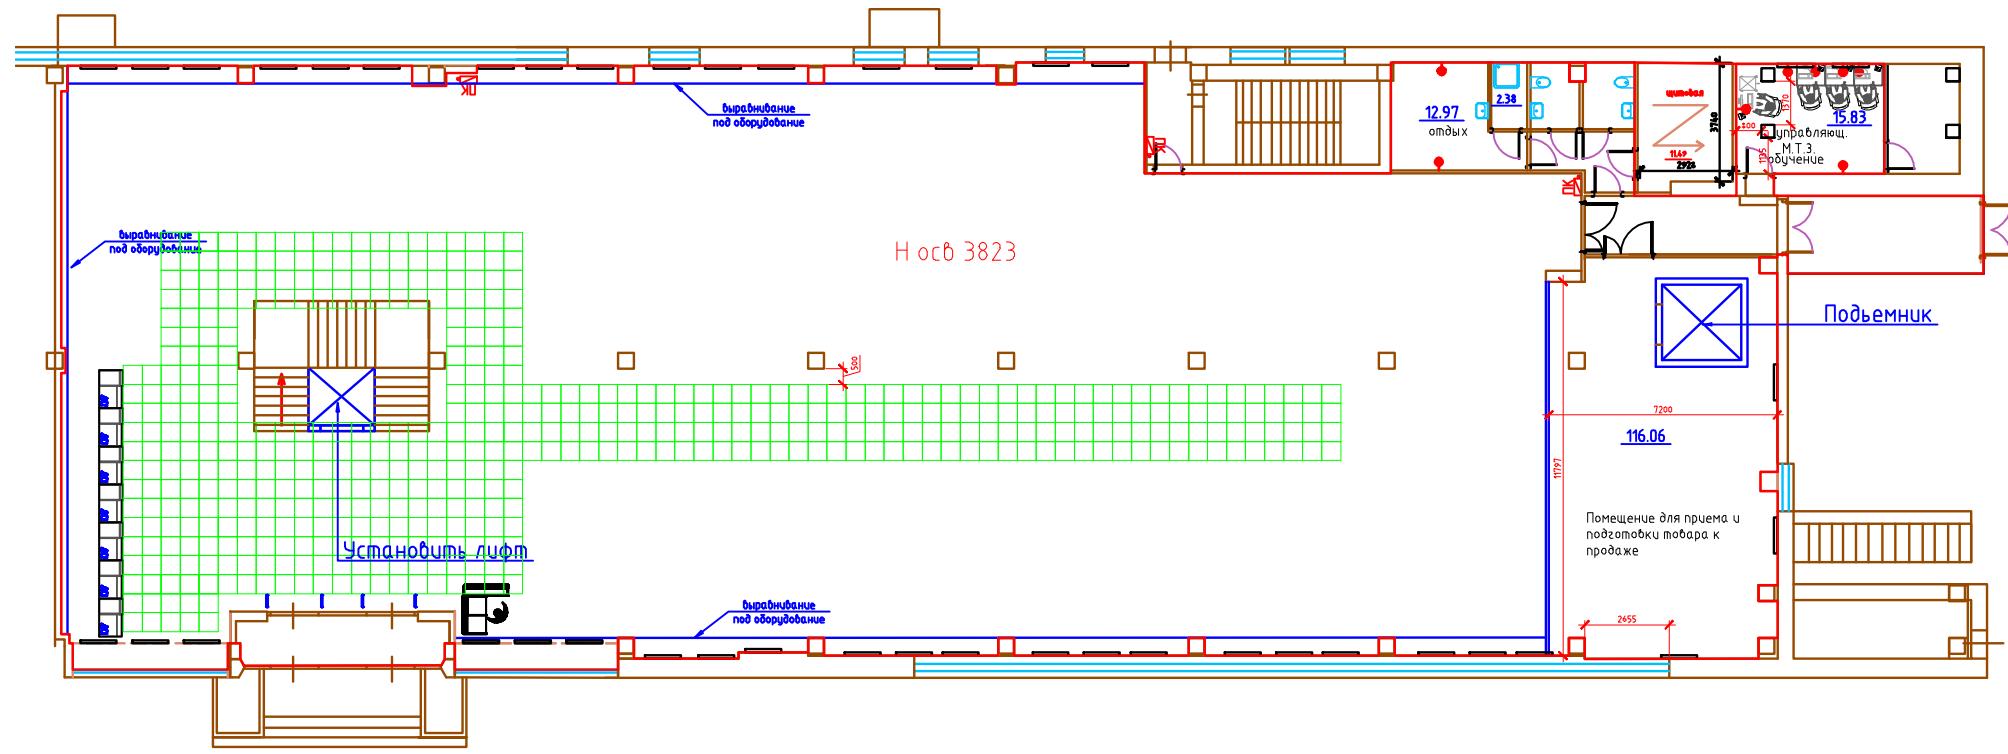

вход-выход