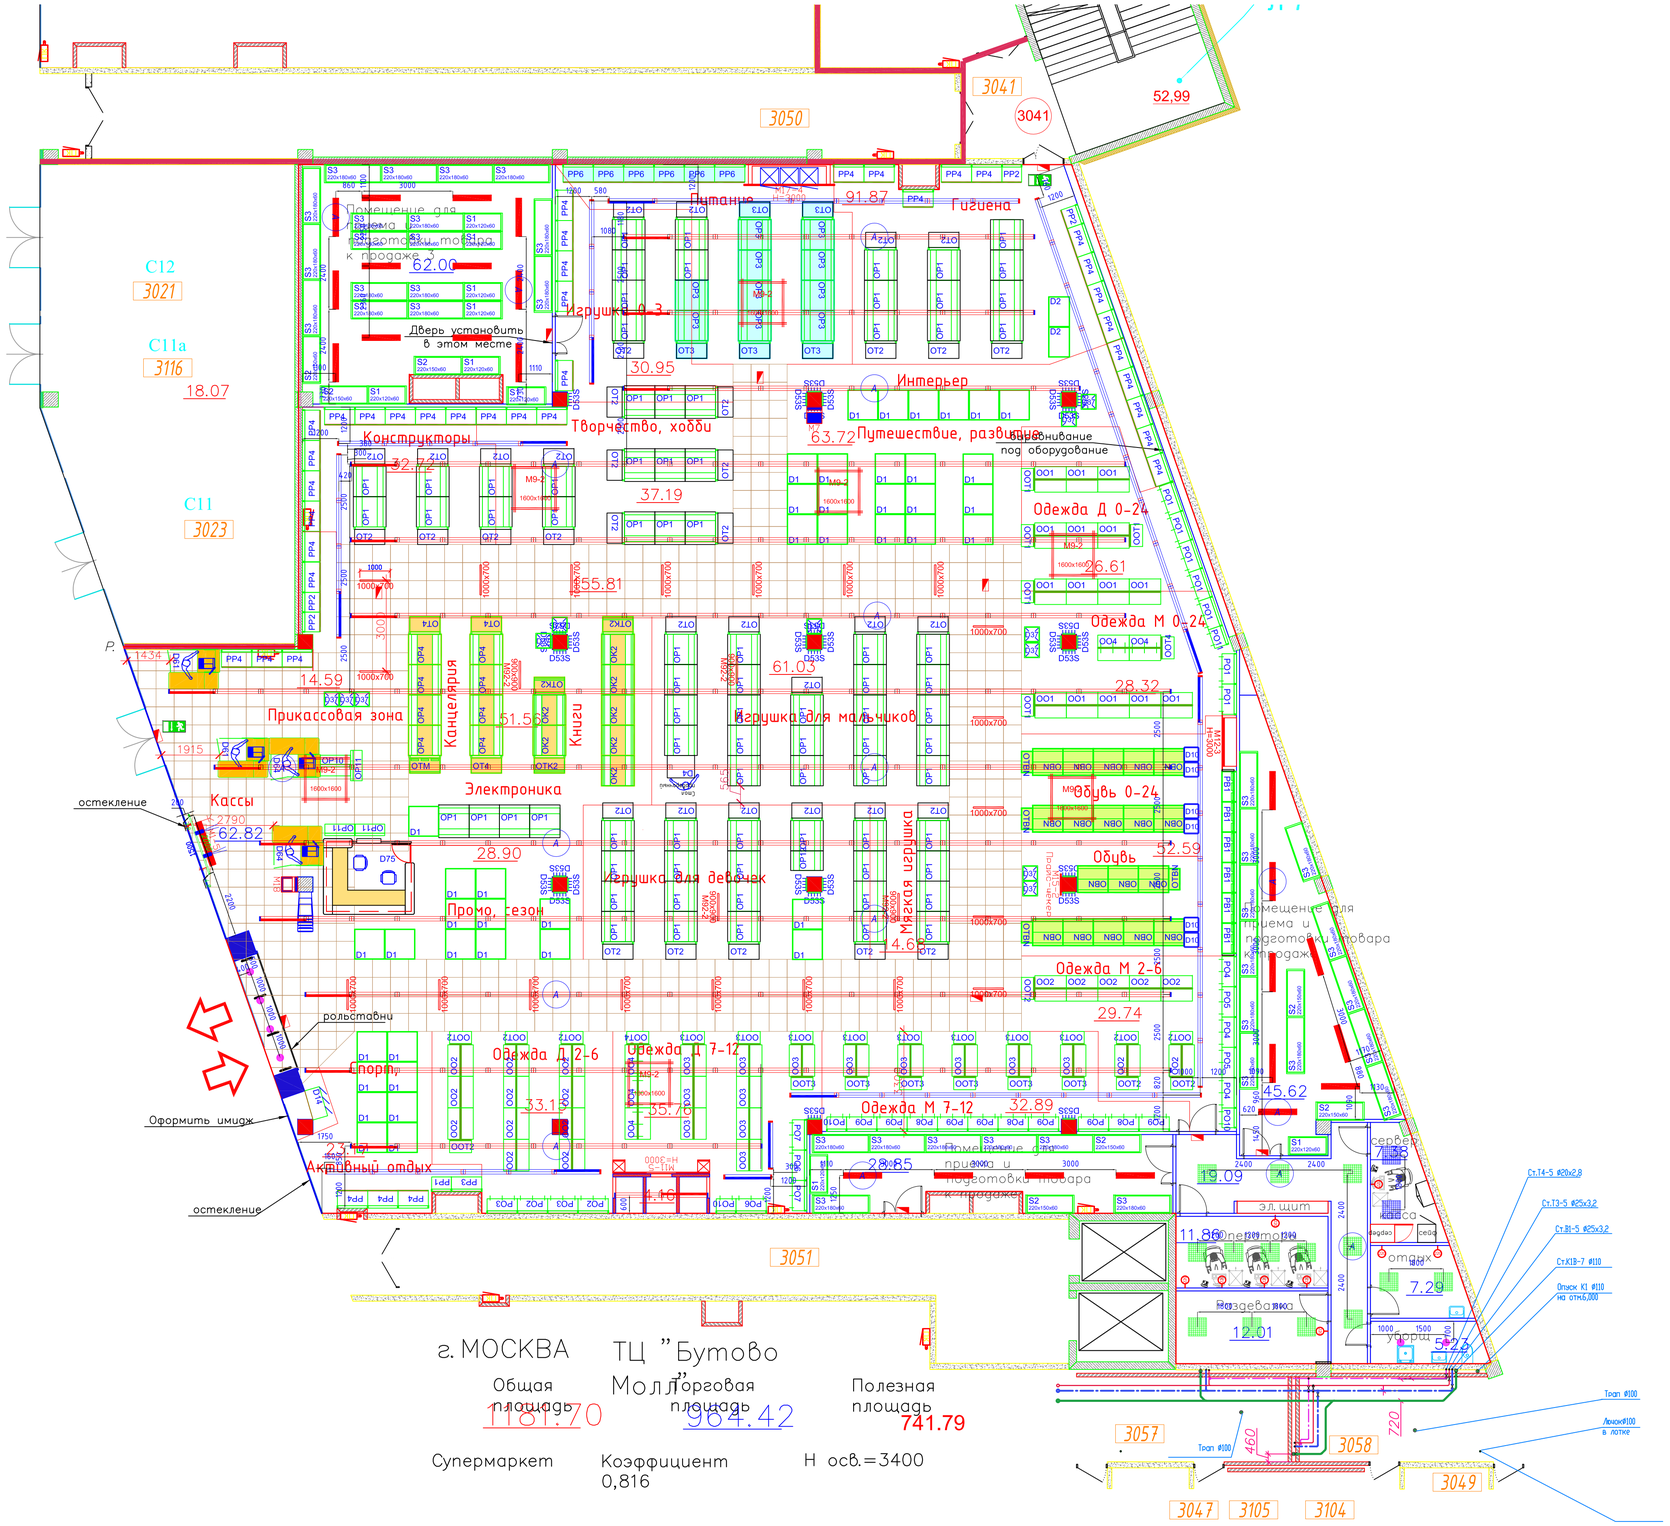

СПЕЦИФИКАЦИЯ ОСВЕТИТЕЛЬНОГО ОБОРУДОВАНИЯ

ТОРГОВЫЙ ЗАЛ

№ поз.	Схематическое изображение	Вид	Наименование	Производитель	Кол-во, на чертеже	Мощность светильника, Вт	Общая мощность, кВт
			Светильники				
1			Selecta ML-1 4000K 39W (Светильники подвесной LED, тросовый подвес в комплекте)	SELECTA	197	39	7.68
2			Selecta ML-2 4000K 39W (Светильники подвесной LED, тросовый подвес в комплекте)	SELECTA	14	39	0.55
3			Selecta ML/as -1 4000K 50W с ассиметричным отражателем (Светильники подвесной LED, тросовый подвес в комплекте)	SELECTA	49	50	2.45
4			Selecta ML/as -2 4000K 50W с ассиметричным отражателем (Светильники подвесной LED, тросовый подвес в комплекте)	SELECTA	10	50	0.50
			Комплектующие				
1			Заглушка для Selecta ML	SELECTA	28		
2			Перемычка для Selecta ML	SELECTA	197		
3			Заглушка для Selecta ML/as	SELECTA	20		
4			Перемычка для Selecta ML/as	SELECTA	49		

СПЕЦИФИКАЦИЯ ОСВЕТИТЕЛЬНОГО ОБОРУДОВАНИЯ

ПОДСОБНЫЕ ПОМЕЩЕНИЯ

1			Selecta P-OPL5 IP65 (Светильник накладной LED IP65)	SELECTA	24	33	0.79
2			Selecta P-OPL1 ГРИЛЬЯТО (Светильник встраиваемый LED)	SELECTA	14	35	0.49
3			Selecta P-OPL1 АРМСТРОНГ (Светильник встраиваемый LED)	SELECTA	2	35	0.07
4			QUNA LED 30W 3000K 38° (Светильник встраиваемый поворотный LED)	CORA	6	30	0.18
5			Got Spot II 30W 4000K 38° (Прожектор шинопроводный LED)	CORA	2	30	0.06
6			Selecta T (Светильник накладной LED IP65)	SELECTA	0	12	0.00
7	A		БАП 1 час (Блок аварийного питания)	SELECTA	17		0.00
8			Светильник эвакуационного освещения с пиктограммой "ВЫХОД/EXIT"	SELECTA	11		0.00
				Суммарная мощность осветительной установки, кВт		12.77	

Примечание:
1. Светильники в торговом зале устанавливаются на высоте 3,4м.
A – Светильник аварийного освещения, подключается на отдельную группу

СПЕЦИФИКАЦИЯ ШИНОПРОВОДНОГО ОБОРУДОВАНИЯ

ПОЗИЦИЯ	НАИМЕНОВАНИЕ	КОЛ-ВО, шт.
1	XTS 4300 (шинопровод 3-фазный длиной 3м)	0
2	XTS 4200 (шинопровод 3-фазный длиной 2м)	1
3	XTS 11 (токоввод)	1
4	XTS 41 (заглушка)	1
5	XTS 34 (угловой соединительный элемент)	0
6	XTS 21 (внутренний соединительный элемент)	0
7	SKB 18 (усилитель внутреннего стыка)	0
8	SKB 12 (скоба крепления для точечного подвеса)	2
	SKB 30 (чашка потолочная)	2
	SKB 34-1 / 5 м (тросовый подвес длиной 5 м)	2

Детский Мир г. Москва ТЦ "Бутово Молл"

Освещение	Торговый зал + подсобки	"Спектр света"

Согласовано

Инв. ? подл. | Подп. и дата | Взам. инв. ?

Копировал

Формат А1