


Схема размещения вывески арендатора над отделом, 3 этаж, ТРЦ в г. Архангельск

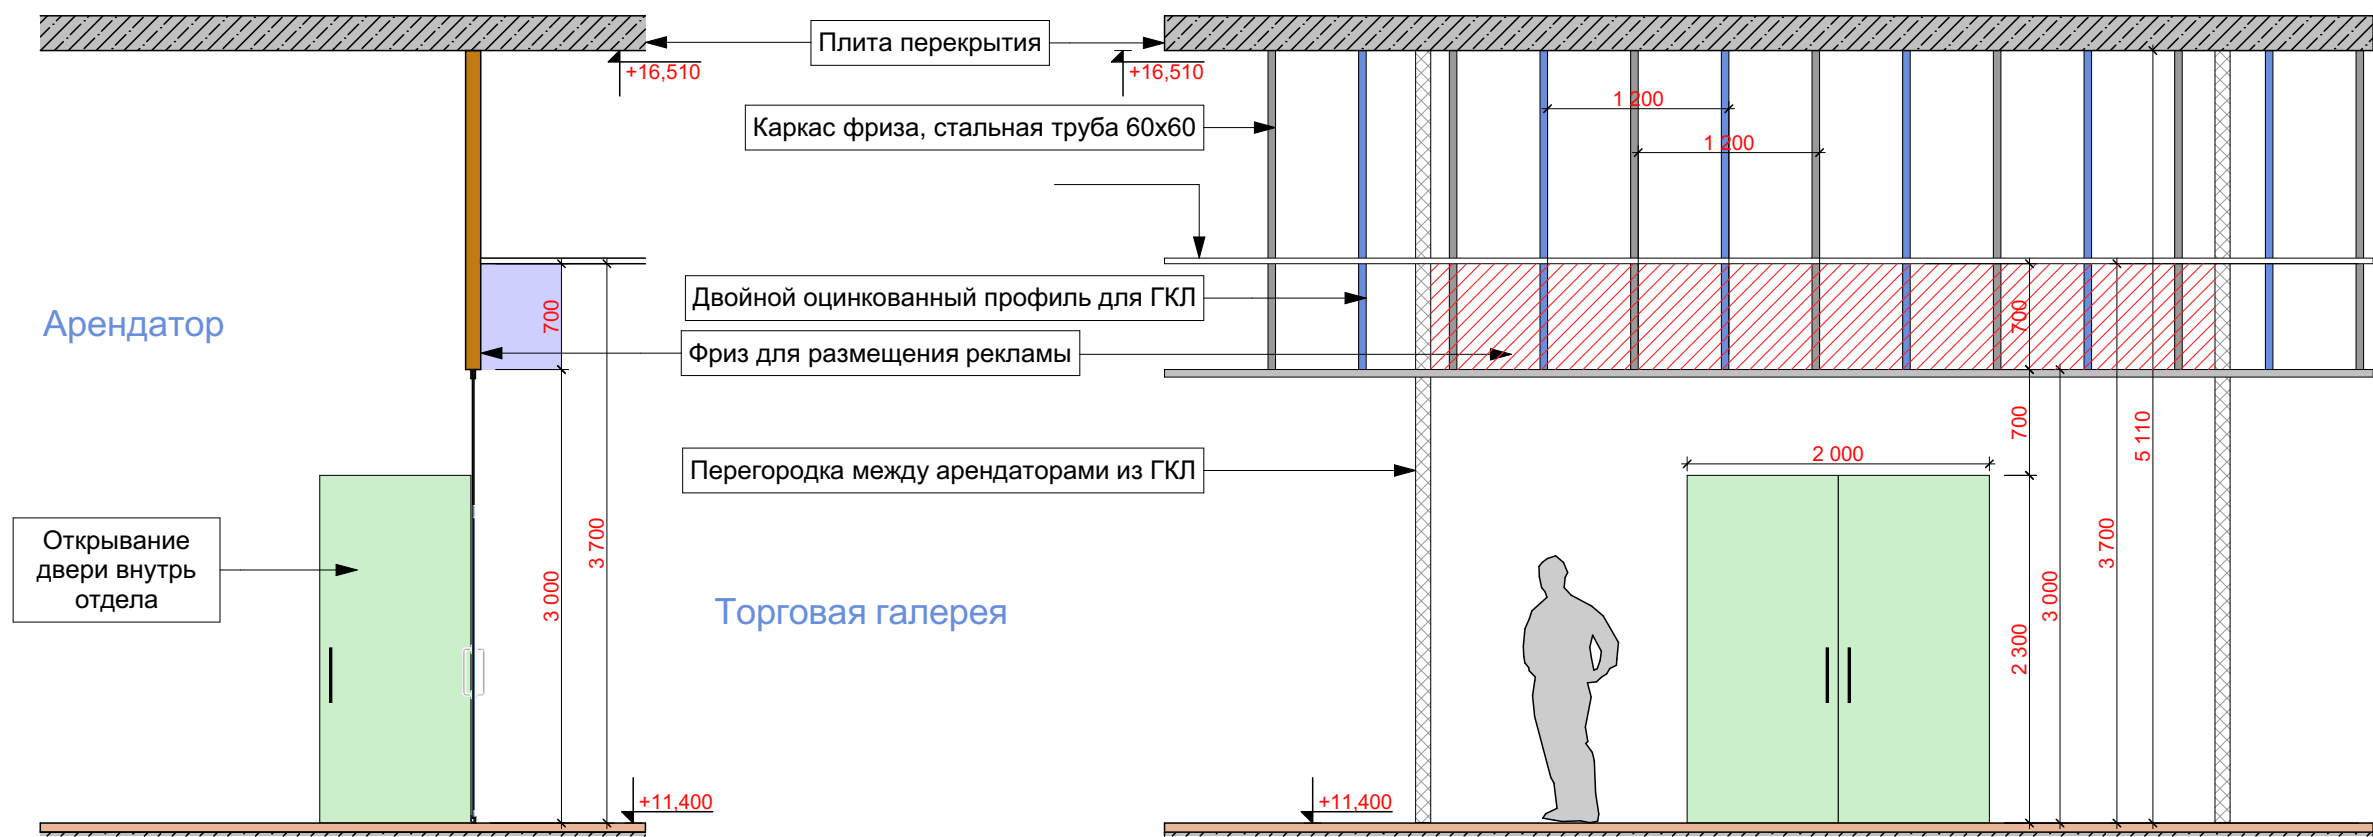

- Примечания:
1. Зона для размещения рекламных носителей обозначена красной штриховкой.
 2. Рекламные носители необходимо крепить к стальным трубам каркаса фриза, предварительно согласовав места крепления.
 3. Рекламная конструкция не должна выходить за границы отдела (в т.ч. на перегородки разделяющие отделы), и на стекло.