


Расстановка светоильников

2 этаж

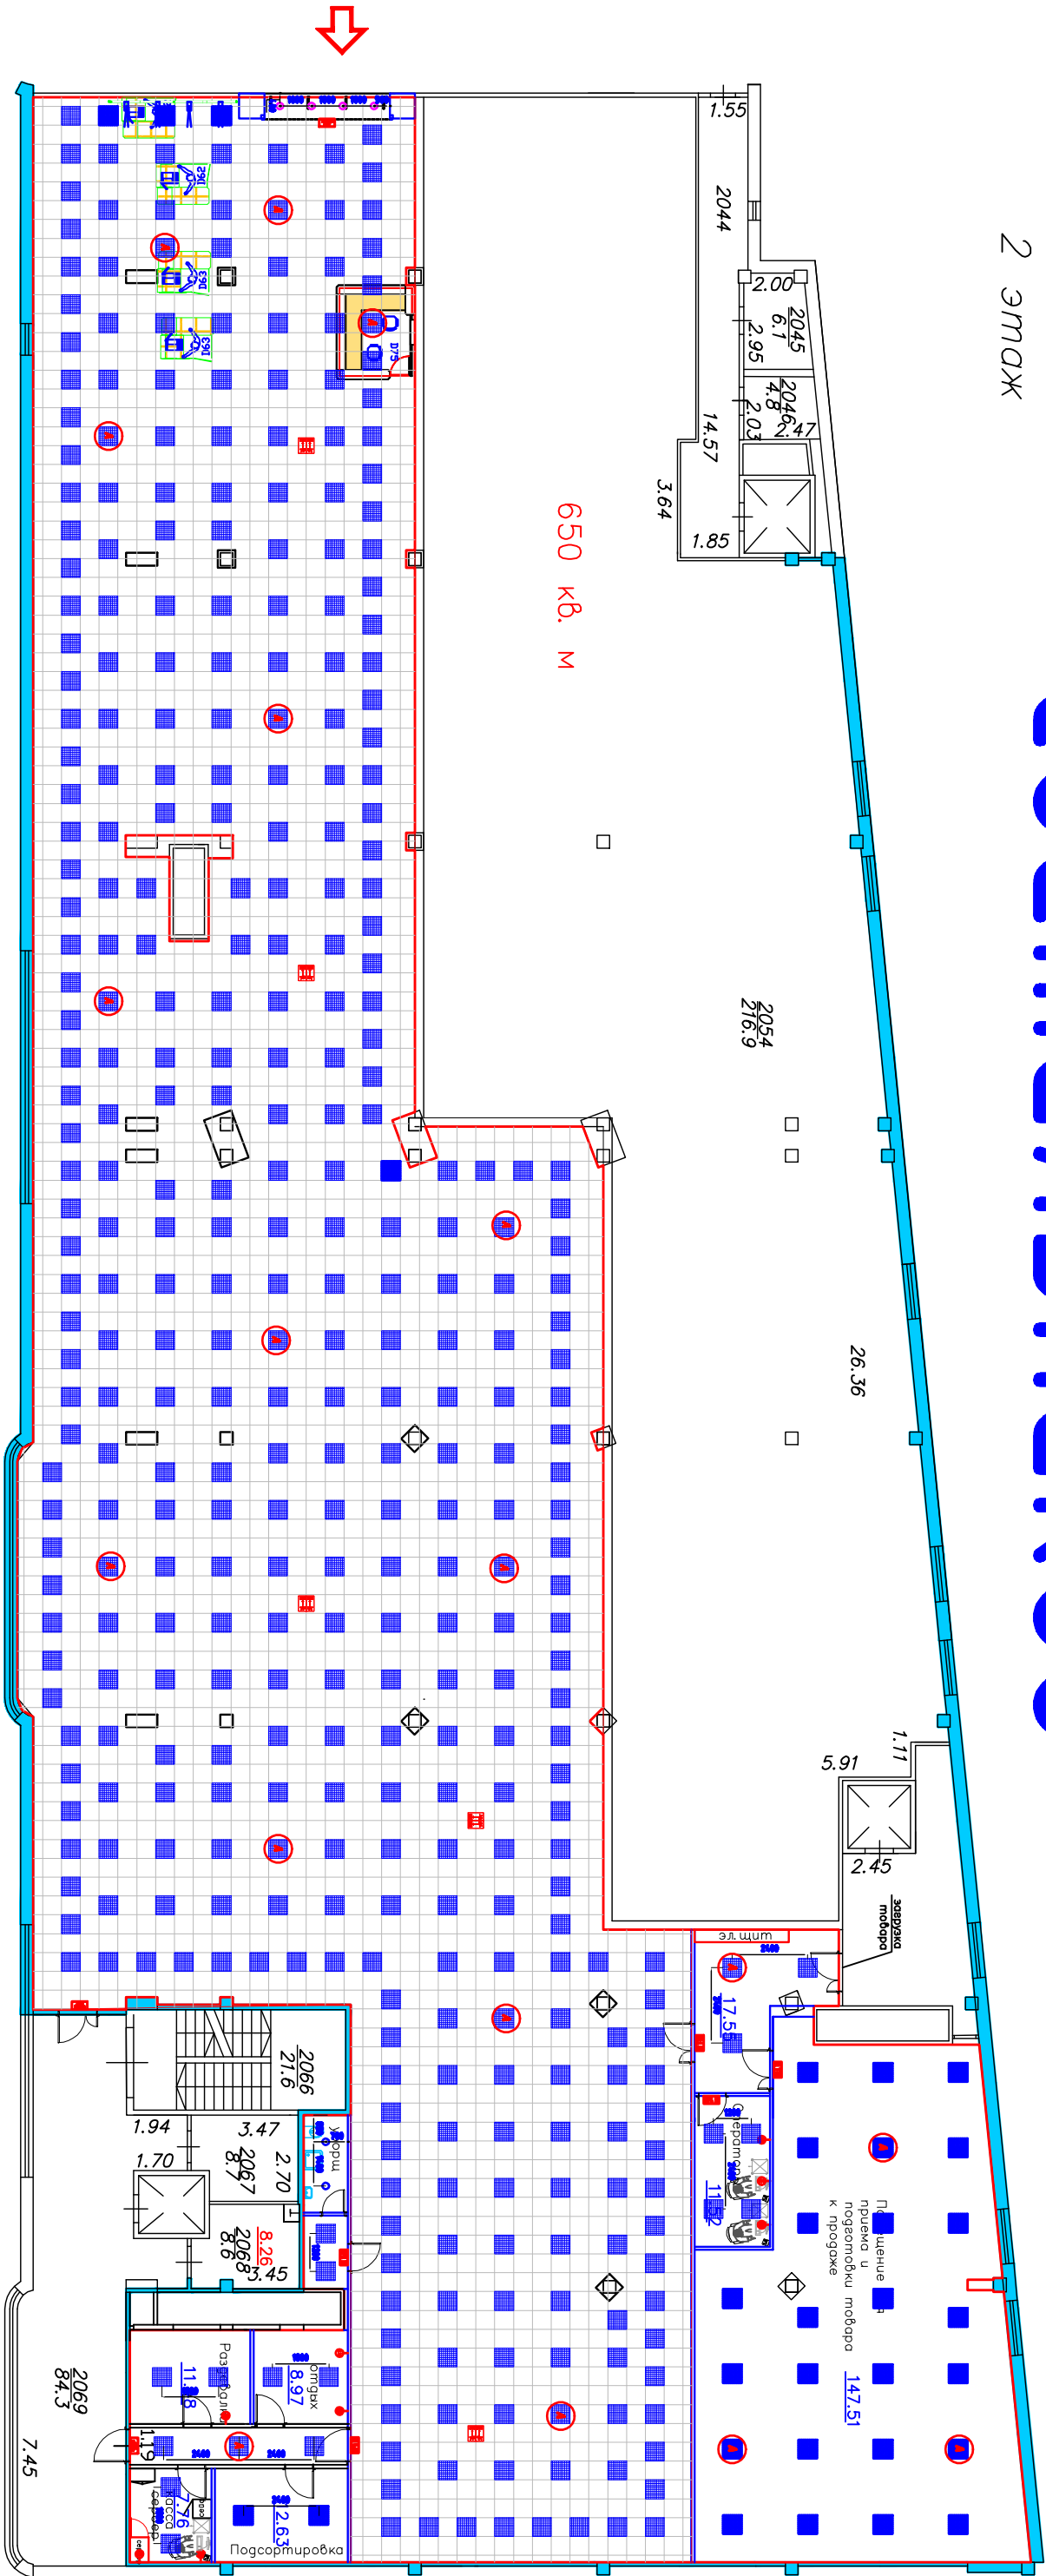

г. БАГЛАШИКА ТЦ "Галион"

Общая площадь 1342.94

Торговая площадь 1101.73

формат СУПЕРМАРКЕТ

коэффициент 0.82