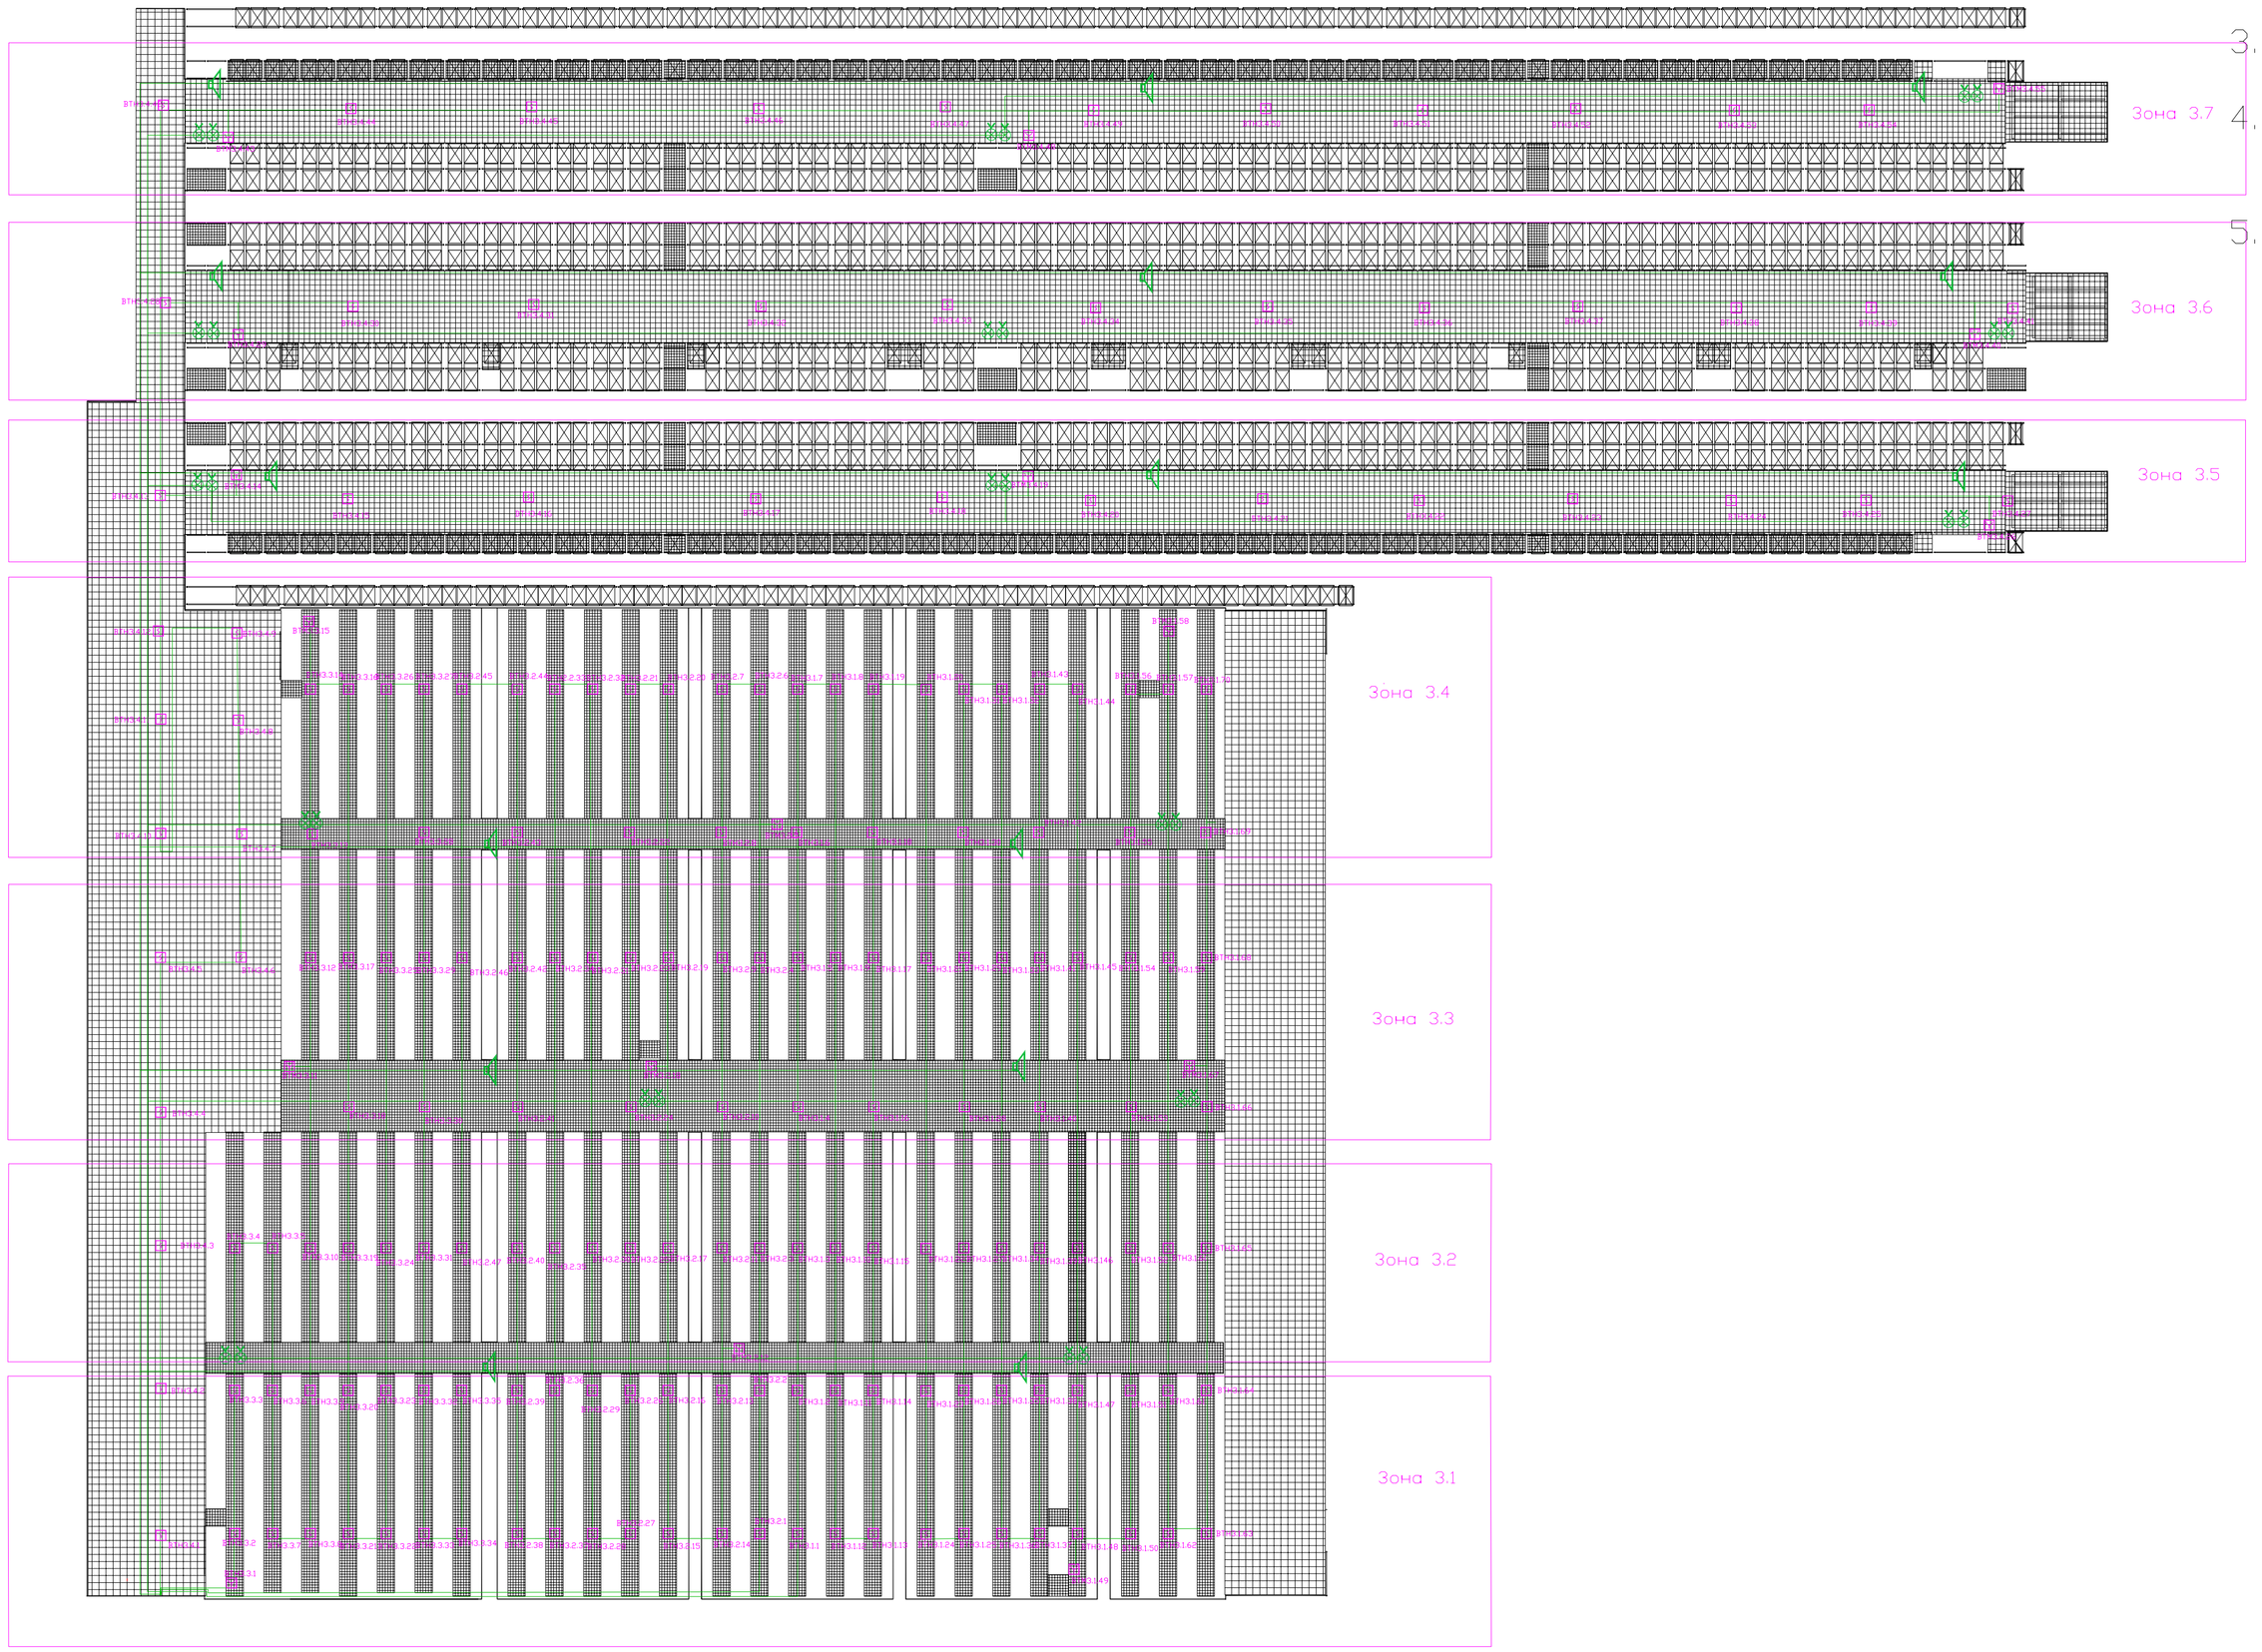

Примечания:

1. Дымовые точечные пожарные извещатели установить на плоскости перекрытия
2. Размещение дымовых извещателей производить с учетом расположения вентиляционных отверстий и светильников. Обеспечить расстояние до вентиляционного отверстия не менее 1000 мм, и расстояние до светильников не менее 500 мм
3. Ручные пожарные извещатели разместить на стене
4. Расстояние от центра управляющего элемента ручного пожарного извещателя (кнопки) до уровня чистого пола - 1500 мм
5. Расстояние от ручного пожарного извещателя до других органов управления - не менее 750 мм

Покрытие полов

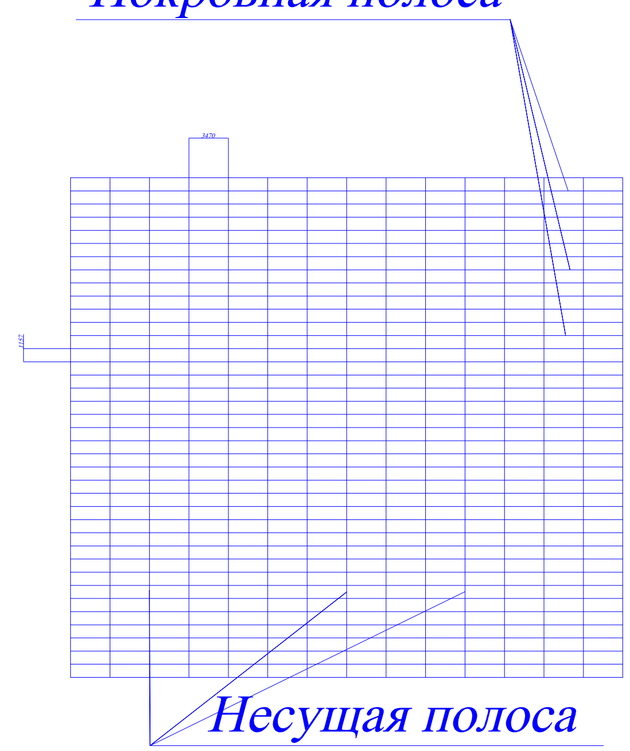

						16/03-16 ПС	
						Помещение склада расположено в многофункциональном парке «Бекасово-Пожитково» находящийся по адресу: Московская область, Наро-Фоминский район, г.п. Наро-Фоминск, у д. Бекасово, уч. 1.	
Изм.	Кол.уч.	Лист	№ док.	Подпись	Дата		
Разработал		Мельников				Автоматическая пожарная сигнализация	Стадия: РД; Лист: 5; Листов: 10
Проверил		Сергеев					
Н. контр.		Сергеев					
						План расположения оборудования и кабельных сетей пожарной сигнализации на 3 этаже	ООО "Пожарная безопасность"
Директор		Сергеев					