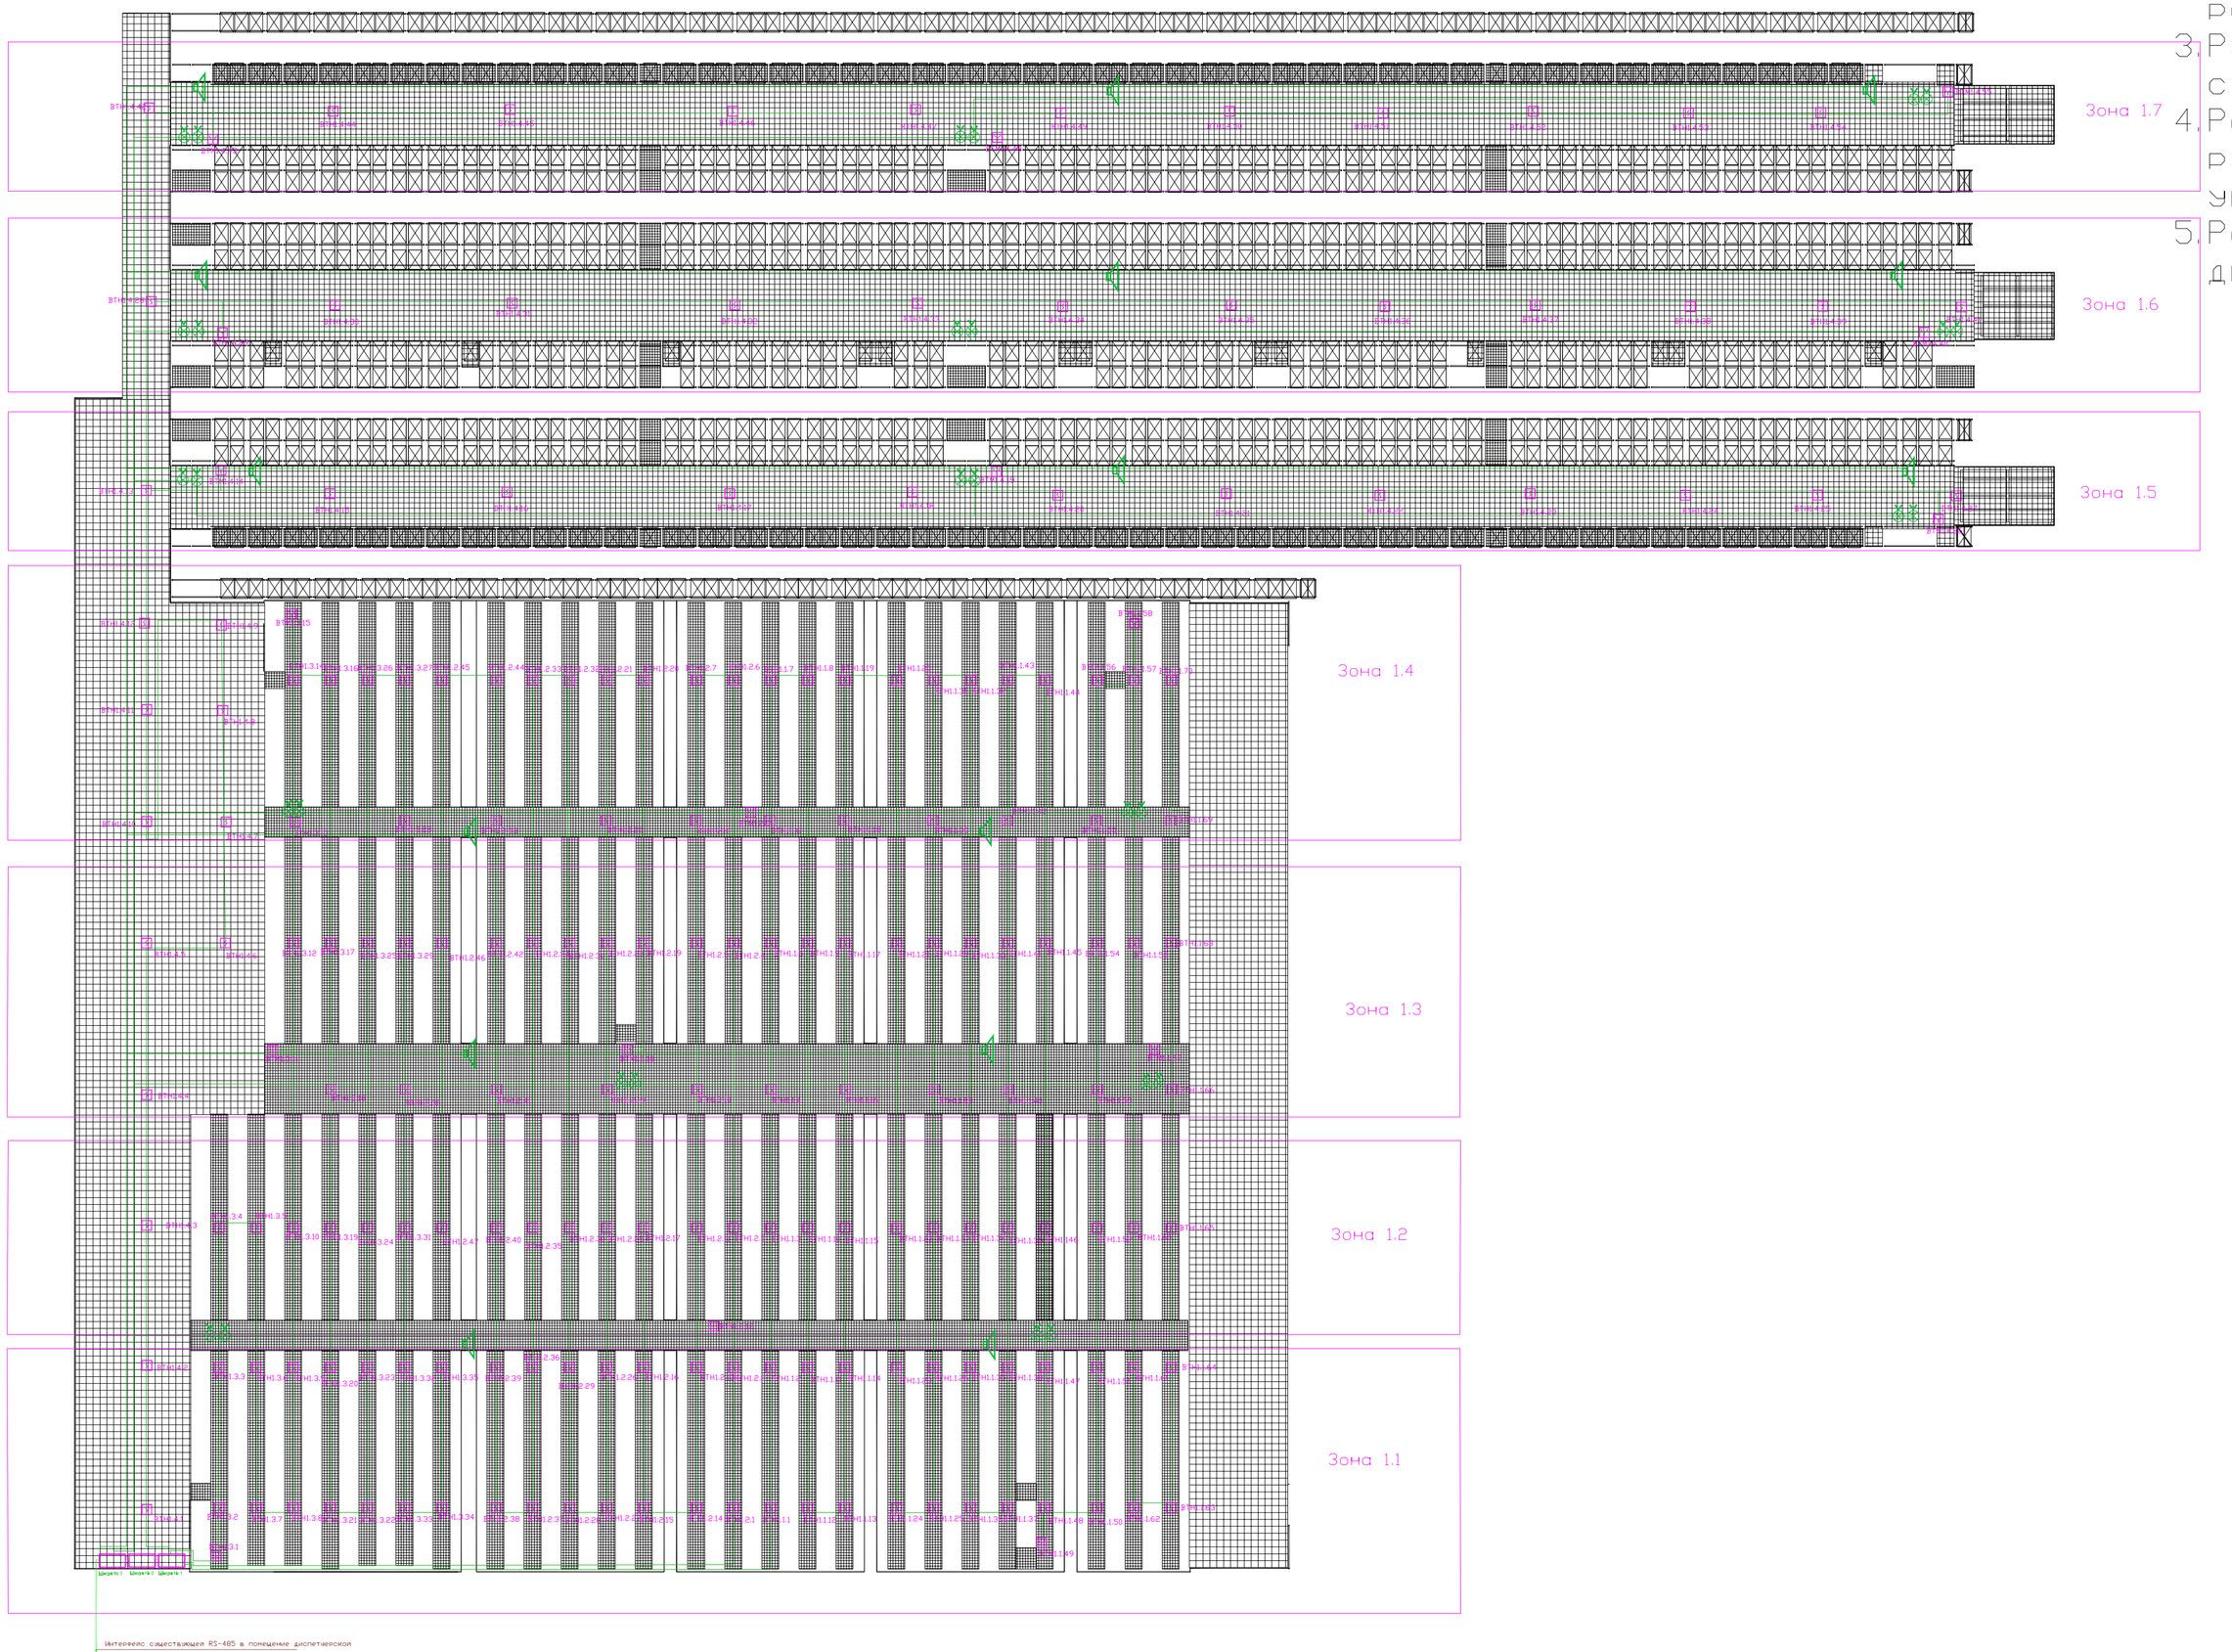


## Примечания:

1. Дымовые точечные пожарные извещатели установить на плоскости перекрытия
2. Размещение дымовых извещателей производить с учетом расположения вентиляционных отверстий и светильников. Обеспечить расстояние до вентиляционного отверстия не менее 1000 мм, и расстояние до светильников не менее 500 мм
3. Ручные пожарные извещатели разместить на стене
4. Расстояние от центра управляющего элемента ручного пожарного извещателя (кнопки) до уровня чистого пола - 1500 мм
5. Расстояние от ручного пожарного извещателя до других органов управления - не менее 750 мм

## Покрытие полов

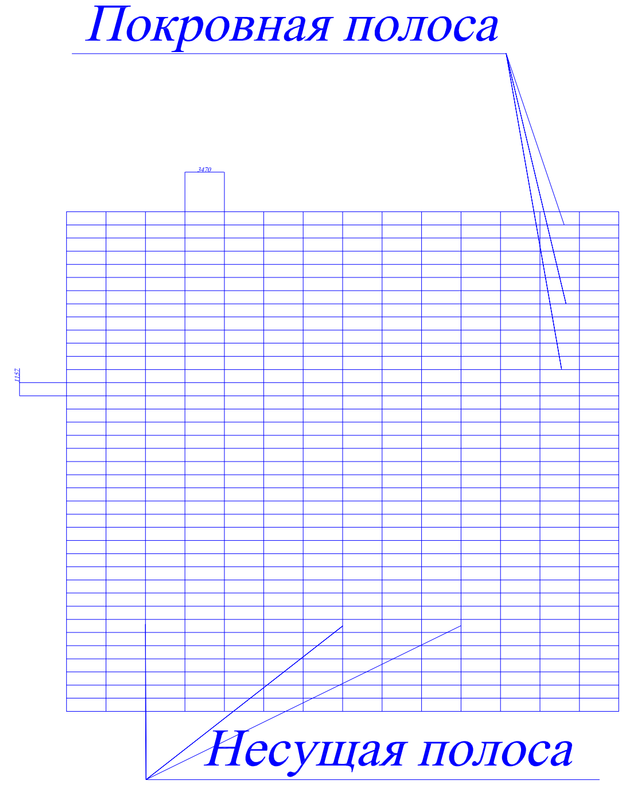


| | | | | | | | |
|---|---|---|---|---|---|---|---|
| | | | | | | 16/03-16 ПС | |
| | | | | | | Помещение склада расположено в многофункциональном парке «Бекасово-Пожитково» находящийся по адресу: Московская область, Наро-Фоминский район, г.п. Наро-Фоминск, у д. Бекасово, уч. 1. | |
| Изм. | Кол.уч. | Лист | № док. | Подпись | Дата | | |
| Разработал | | Мельников | | | | Автоматическая пожарная сигнализация | Стадия: РД; Лист: 3; Листов: 10 |
| Проверил | | Сергеев | | | | | |
| Н. контр. | | Сергеев | | | | | |
| | | | | | | План расположения оборудования и кабельных сетей пожарной сигнализации на 1 этаже | ООО "Пожарная безопасность" |
| Директор | | Сергеев | | | | | |