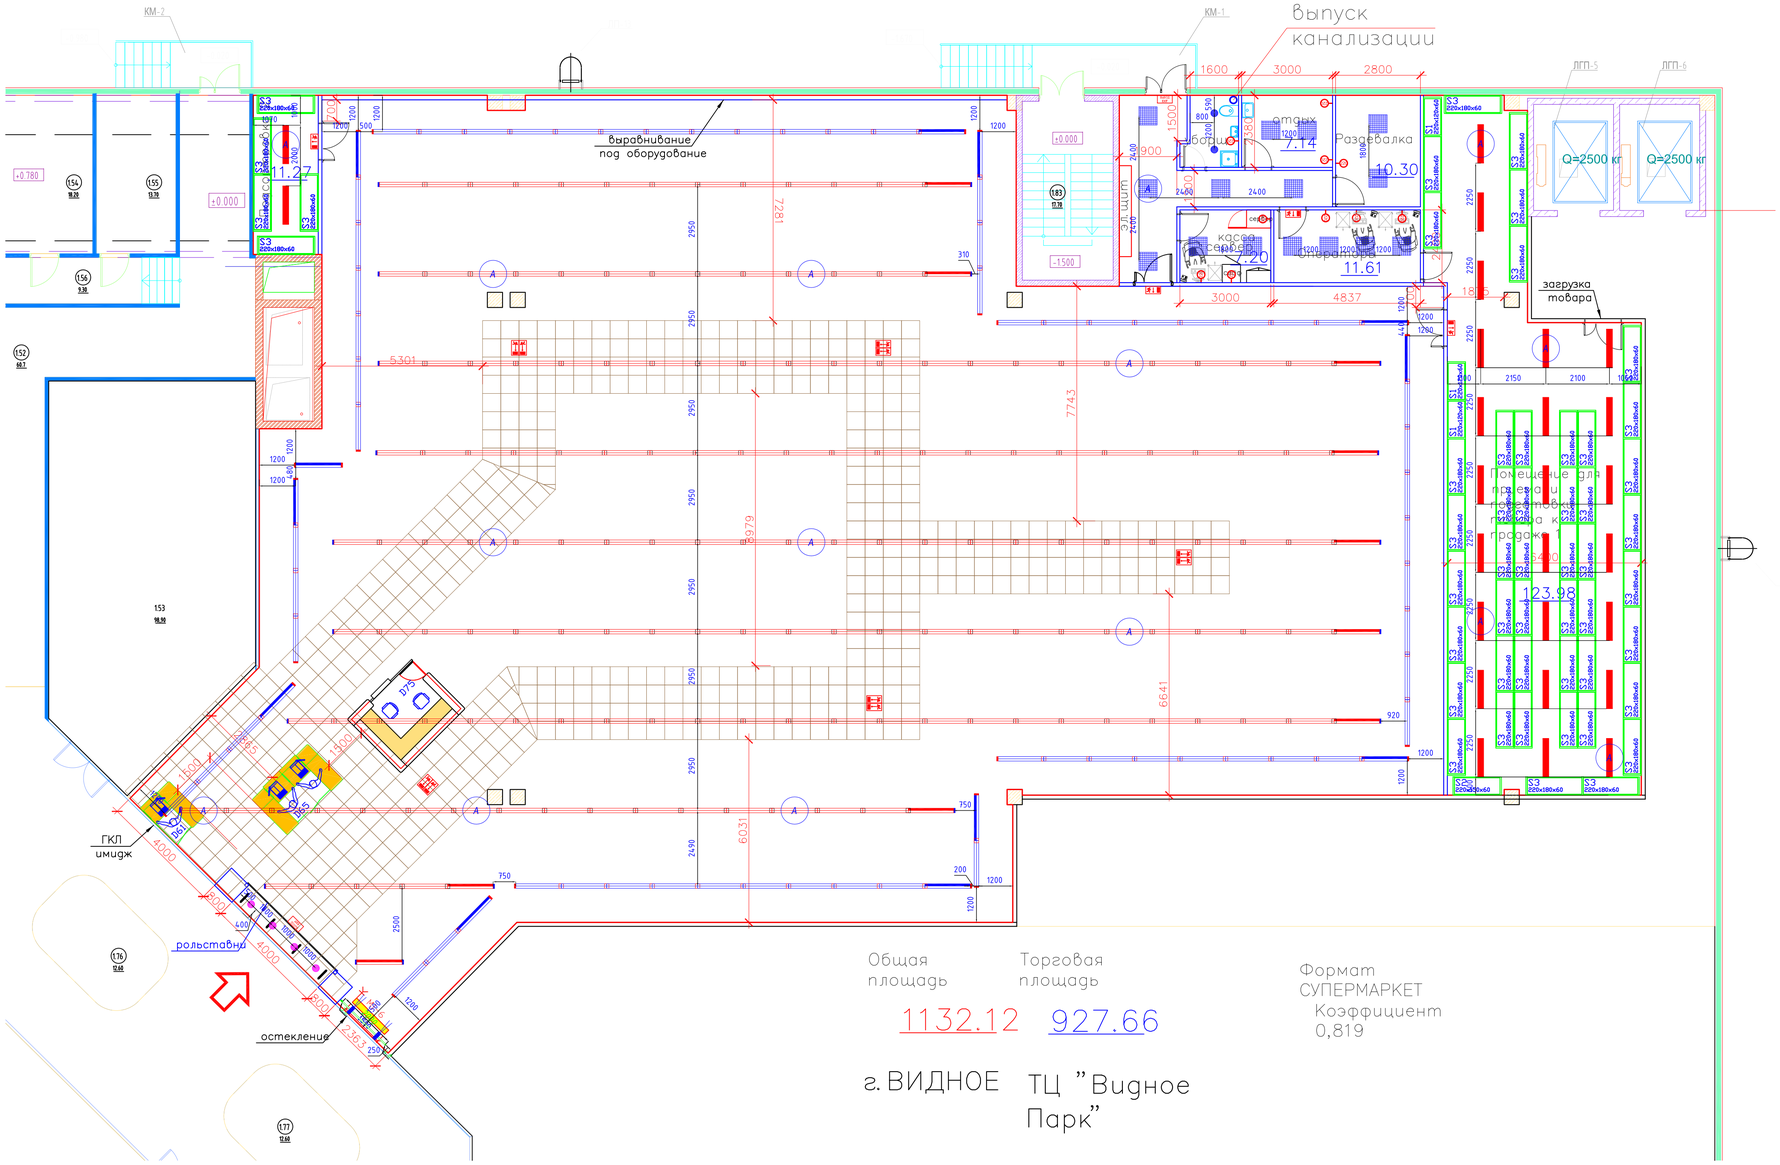

СПЕЦИФИКАЦИЯ ОСВЕТИТЕЛЬНОГО ОБОРУДОВАНИЯ
ТОРГОВЫЙ ЗАЛ

№ поз.	Схематическое изображение	Вид	Наименование	Производитель	Кол-во, на чертеже	Мощность светильника, Вт	Общая мощность, кВт
Светильники							
1			Selecta ML-1 4000K 45W (Светильники подвесной LED, тросовый подвес в комплекте)	SELECTA	153	45	6.89
2			Selecta ML-2 4000K 45W (Светильники подвесной LED, тросовый подвес в комплекте)	SELECTA	10	45	0.45
3			Selecta ML/as -1 4000K 45W с ассиметричным отражателем (Светильники подвесной LED, тросовый подвес в комплекте)	SELECTA	63	45	2.84
4			Selecta ML/as -2 4000K 45W с ассиметричным отражателем (Светильники подвесной LED, тросовый подвес в комплекте)	SELECTA	12	45	0.54
Комплектующие							
1			Заглушка для Selecta ML	SELECTA	20		
2			Перемычка для Selecta ML	SELECTA	153		
3			Заглушка для Selecta ML/as	SELECTA	24		
4			Перемычка для Selecta ML/as	SELECTA	63		

СПЕЦИФИКАЦИЯ ОСВЕТИТЕЛЬНОГО ОБОРУДОВАНИЯ
ПОДСОБНЫЕ ПОМЕЩЕНИЯ

№ поз.	Схематическое изображение	Вид	Наименование	Производитель	Кол-во, на чертеже	Мощность светильника, Вт	Общая мощность, кВт
1			Selecta P-OPL5 IP65 (Светильник накладной LED IP65)	SELECTA	26	33	0.86
2			Selecta P-OPL1 ГРИЛЬЯТО (Светильник встраиваемый LED)	SELECTA	0	35	0.00
3			Selecta P-OPL1 АРМСТРОНГ (Светильник встраиваемый LED)	SELECTA	15	35	0.53
4			QUNA LED 30W 4000K 38° (Светильник встраиваемый поворотный LED)	CORA	4	30	0.12
5			Got Spot II 30W 4000K 38° (Прожектор шинопроводный LED)	CORA	2	30	0.06
6			Selecta T (Светильник накладной LED IP65)	SELECTA	2	12	0.02
7			Светильник настенный эвакуационного освещения с пиктограммой "ВЫХОД/EXIT"	-	2		0.00
8			Светильник настенный эвакуационного освещения с пиктограммой "Указатель двери эвакуационного выхода, правый"	-	4		1.00
9			Светильник на штильке эвакуационного освещения с пиктограммой "Направление к эвакуационному выходу вправо"	-	5		2.00
10			Светильник на штильке эвакуационного освещения с пиктограммой "Направление к эвакуационному выходу влево"	-	5		3.00
			Суммарная мощность осветительной установки, кВт			12.30	

Примечание:
1. Светильники в торговом зале устанавливаются на высоте 4м.
A - Светильник аварийного освещения, подключается на отдельную группу

СПЕЦИФИКАЦИЯ ШИНОПРОВОДНОГО ОБОРУДОВАНИЯ

ПОЗИЦИЯ	НАИМЕНОВАНИЕ	КОЛ-ВО, шт.
1	XTS 4300 (шинопровод 3-фазный длиной 3м)	0
2	XTS 4200 (шинопровод 3-фазный длиной 2м)	1
3	XTS 11 (токоввод)	1
4	XTS 41 (заглушка)	1
5	XTS 34 (угловой соединительный элемент)	0
6	XTS 21 (внутренний соединительный элемент)	0
7	SKB 18 (усилитель внутреннего стыка)	0
8	SKB 12 (скоба крепления для точечного подвеса)	2
	SKB 30 (чашка потолочная)	2
	SKB 34-1 / 5 м (тросовый подвес длиной 5 м)	2

Согласовано

Инв. № подл. | Подп. и дата | Взам. инв. №

Детский Мир, г.Видное, ТЦ "Видное парк"

Освещение	Торговый зал + подсобки	"Стил-Лайт"

Копировал

Формат А1