

Расстановка  
светильников

г.АКТАУ    ТЦ ”Мечта”

Общая  
площадь

Торговая  
площадь



1213.72

986.62

Формат  
СУПЕРМАРКЕТ

Коэффициент  
0,812

Н осв.=3000

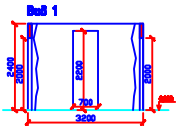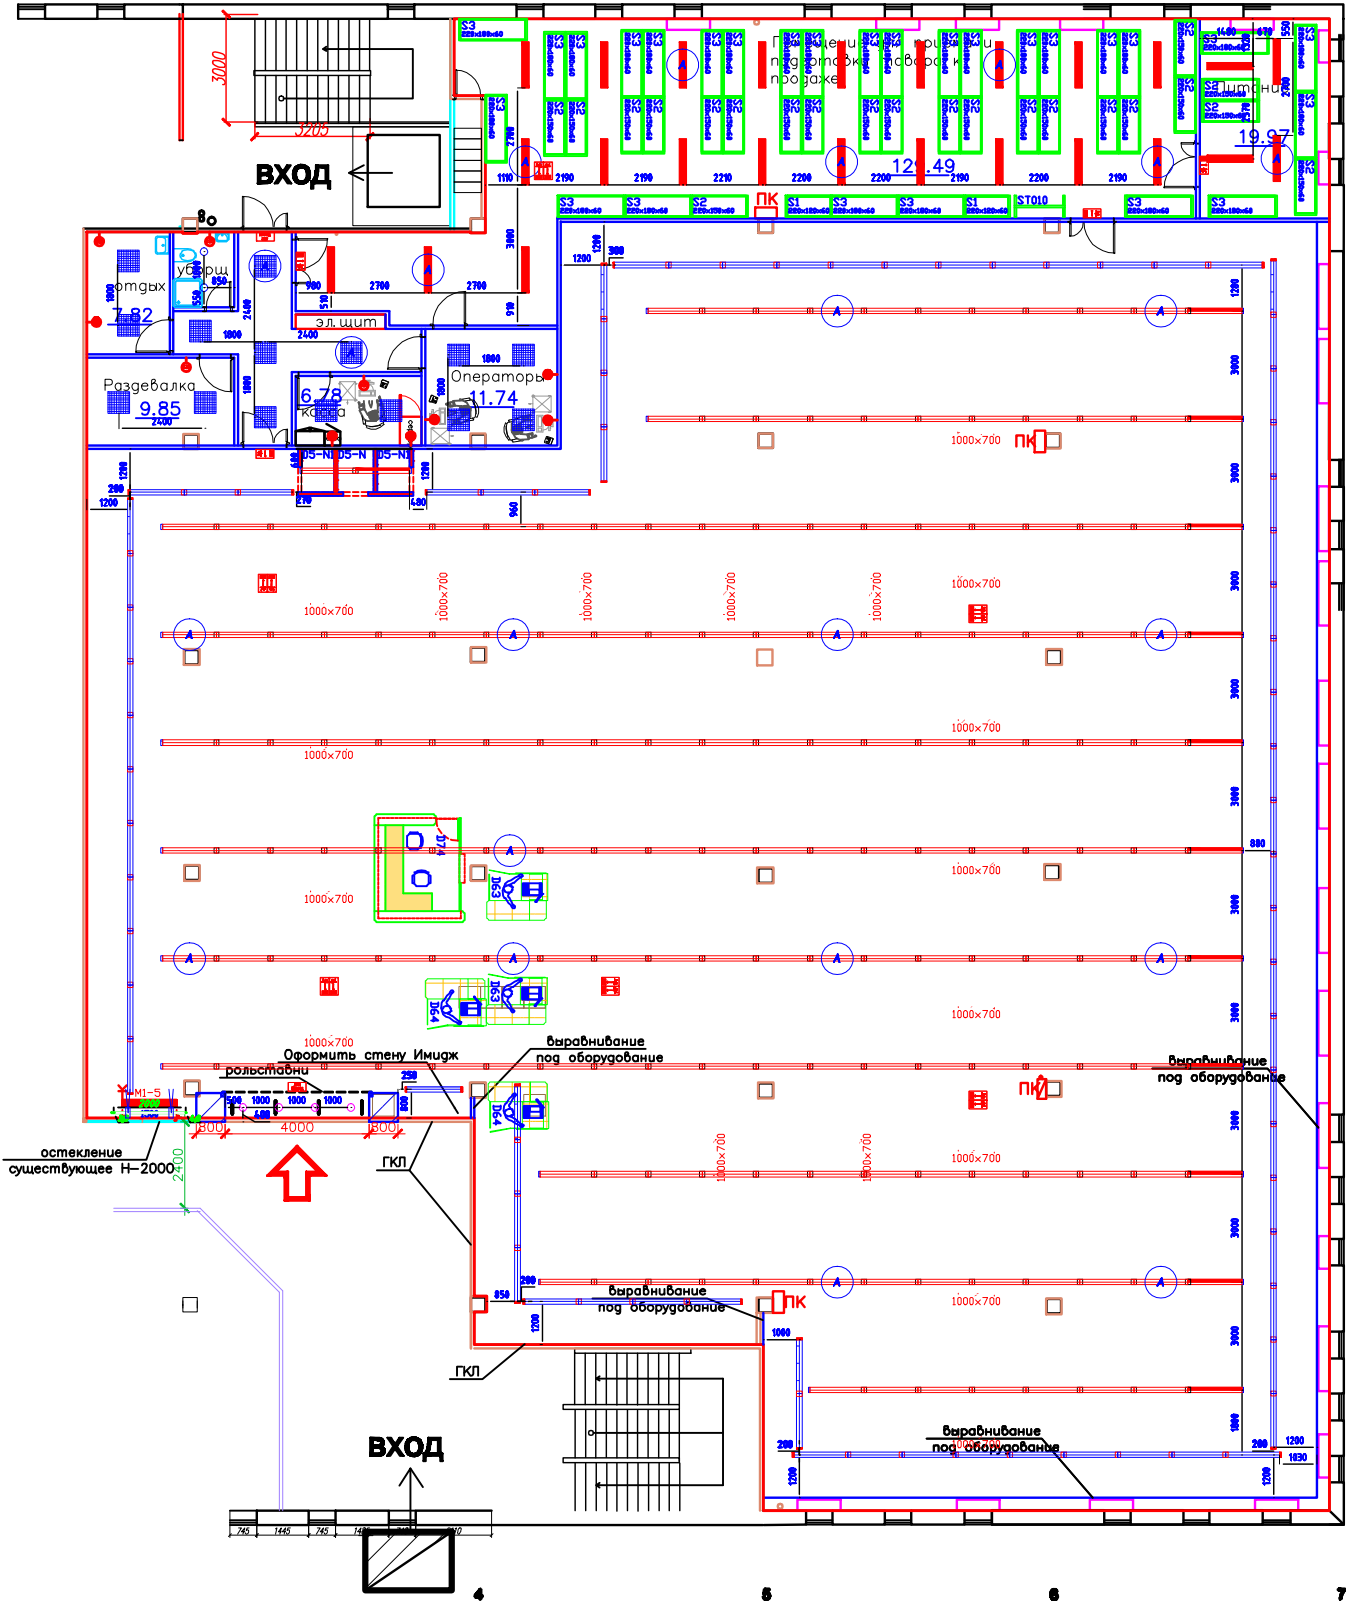

Условные обозначения:

- Выбывающий переборщик из ГКЛ по минимальному.
- Выпуклое остекление.
- Закладная (лист фанеры на всю высоту переборки).

Примечания:

1. Размеры со "звездочкой" (\*) - для справок, НЕ к исполнению
2. Высота всех выбывающих переборок - до потолка потолка или до уровня потолка потолочных светильников, за исключением переборки, показанной на листе "Разрезы".

СПЕЦИФИКАЦИЯ ОСВЕТИТЕЛЬНОГО ОБОРУДОВАНИЯ							
ТОРГОВЫЙ ЗАЛ							
№ поз.	Символическое изображение	Вид	Наименование	Производитель	Кол-во, шт	Мощность, Вт	Общая мощность, кВт
Светильники							
1			Selecta ML-1 4000K 45W (Светильники подвесной LED, просовый подвес в комплекте)	SELECTA	166	45	7.47
2			Selecta ML-2 4000K 45W (Светильники подвесной LED, просовый подвес в комплекте)	SELECTA	12	45	0.54
3			Selecta ML/as -1 4000K 45W с ассиметричным отражателем (Светильники подвесной LED, просовый подвес в комплекте)	SELECTA	64	45	2.88
4			Selecta ML/as -2 4000K 45W с ассиметричным отражателем (Светильники подвесной LED, просовый подвес в комплекте)	SELECTA	11	45	0.50
Комплектующие							
1			Заглушка для Selecta ML	SELECTA	24		
2			Переключатель для Selecta ML	SELECTA	166		
3			Заглушка для Selecta ML/as	SELECTA	22		
4			Переключатель для Selecta ML/as	SELECTA	64		
СПЕЦИФИКАЦИЯ ОСВЕТИТЕЛЬНОГО ОБОРУДОВАНИЯ							
ПОДСОБНЫЕ ПОМЕЩЕНИЯ							
1			Selecta P-OPL5 IP65 (Светильник накладной LED IP65)	SELECTA	25	33	0.83
2			Selecta P-OPL1 ГРИЛЬЯТО (Светильник встраиваемый LED)	SELECTA	0	35	0.00
3			Selecta P-OPL1 АРМСТРОНГ (Светильник встраиваемый LED)	SELECTA	15	35	0.53
4			QUNA LED 30W 4000K 38° (Светильник встраиваемый поворотный LED)	CORA	4	30	0.12
5			Got Spot II 30W 4000K 38° (Пржектор минипроходный LED)	CORA	2	30	0.06
6			Selecta T (Светильник накладной LED IP65)	SELECTA	2	12	0.02
7			Светильник настенный эвакуационного освещения с пиктограммой "ВЫХОД/EXIT"	-	3		0.00
8			Светильник настенный эвакуационного освещения с пиктограммой "Указатель двери эвакуационного выхода, правый"	-	4		1.00
9			Светильник на штыльке эвакуационного освещения с пиктограммой "Направление к эвакуационному выходу вправо"	-	6		2.00
10			Светильник на штыльке эвакуационного освещения с пиктограммой "Направление к эвакуационному выходу влево"	-	6		3.00
Суммарная мощность осветительной установки, кВт						12.94	

Примечания:

1. Светильники в торговом зале устанавливаются на высоту 3м.
2. Светильники аварийного освещения, подключаются на отдельную группу

СПЕЦИФИКАЦИЯ ШИНОВОДНОГО ОБОРУДОВАНИЯ		
ПОЗИЦИЯ	НАИМЕНОВАНИЕ	КОЛ-ВО, шт.
1	ХТС 4300 (шинопровод 3-фазный длиной 3м)	0
2	ХТС 4200 (шинопровод 3-фазный длиной 2м)	1
3	ХТС 11 (токовед)	1
4	ХТС 41 (заглушка)	1
5	ХТС 34 (угловой соединительный элемент)	0
6	ХТС 21 (внутренний соединительный элемент)	0
7	СКВ 18 (усилитель внутреннего стыка)	0
8	СКВ 12 (скоба крепления для точечного подвеса)	2
	СКВ 30 (чашка потолочная)	2
	СКВ 34-1/5 м (тросовый подвес длиной 5 м)	2