
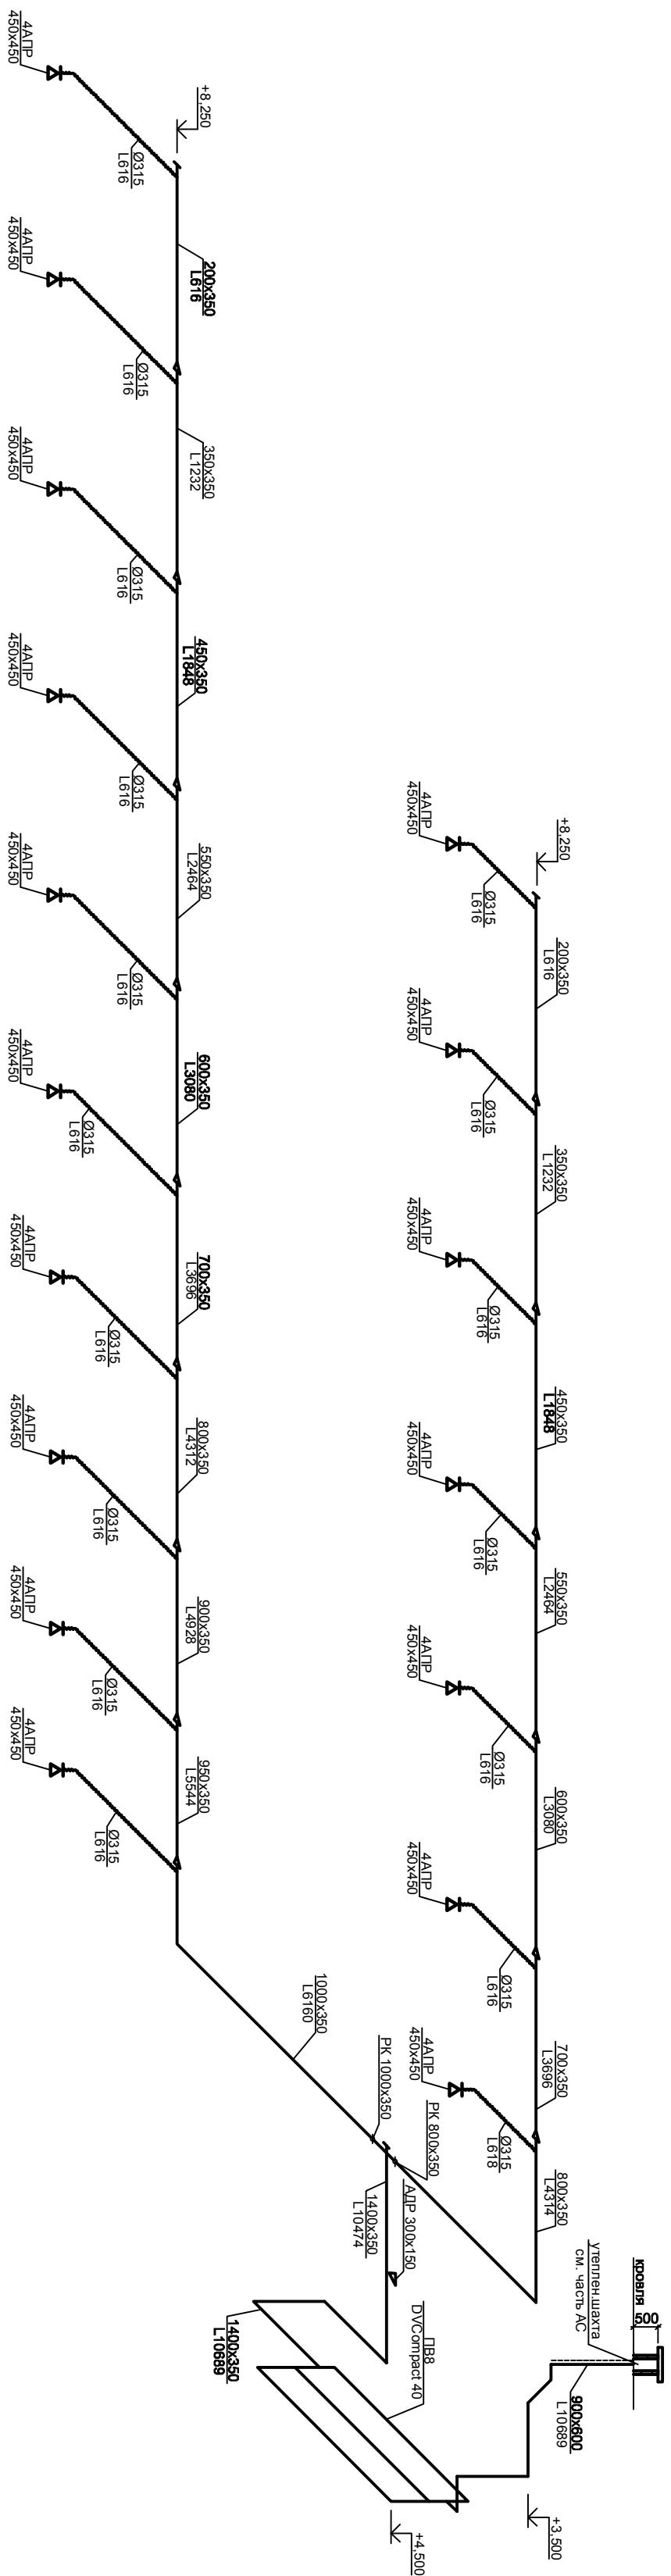


B8

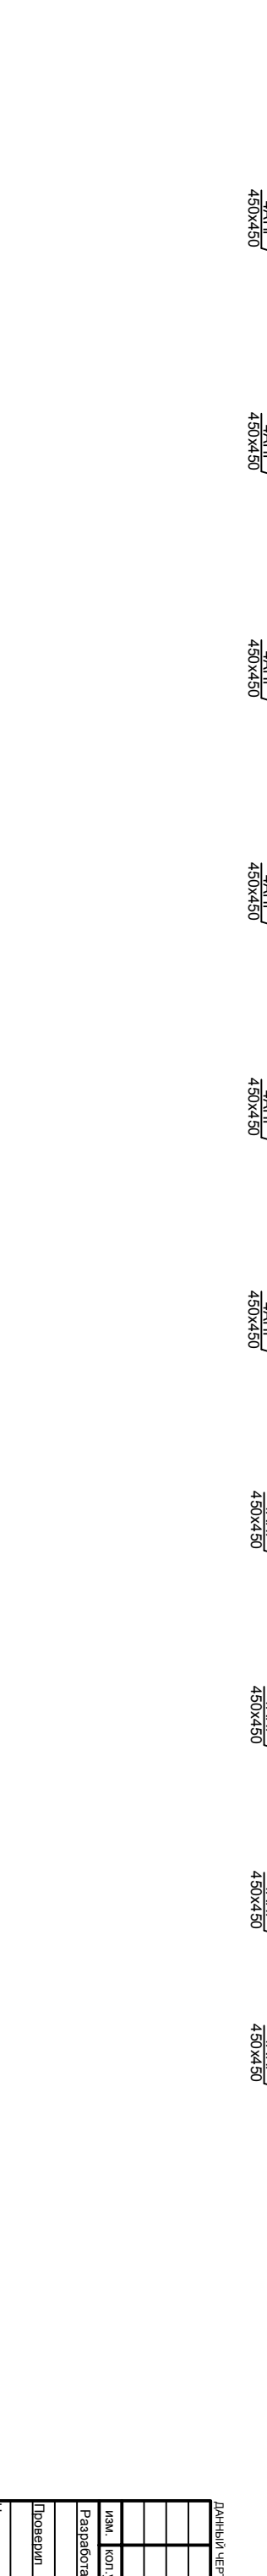

Име N подл.		Подпись и дата		Взам. име N	
					
Данный чертеж не подписывать!!! Печать организации или печать без соответствия с ООО "АБ Групп"					
063.2013-2-3-ОВ					
Крытый рынок по ул. Кортунова в городе Октябрьский РБ					
Изм. кол.уч. лист		Издок		Подпись	
Разработал		Вихрова		02.14	
Проверил		Светлов		08.14	
Н. контр.		Ильяхметов		08.14	
Схемы систем ПБ, ВВ.		СТАДИЯ		ЛИСТ	
		Р		36	
		ООО "АБ Групп"			