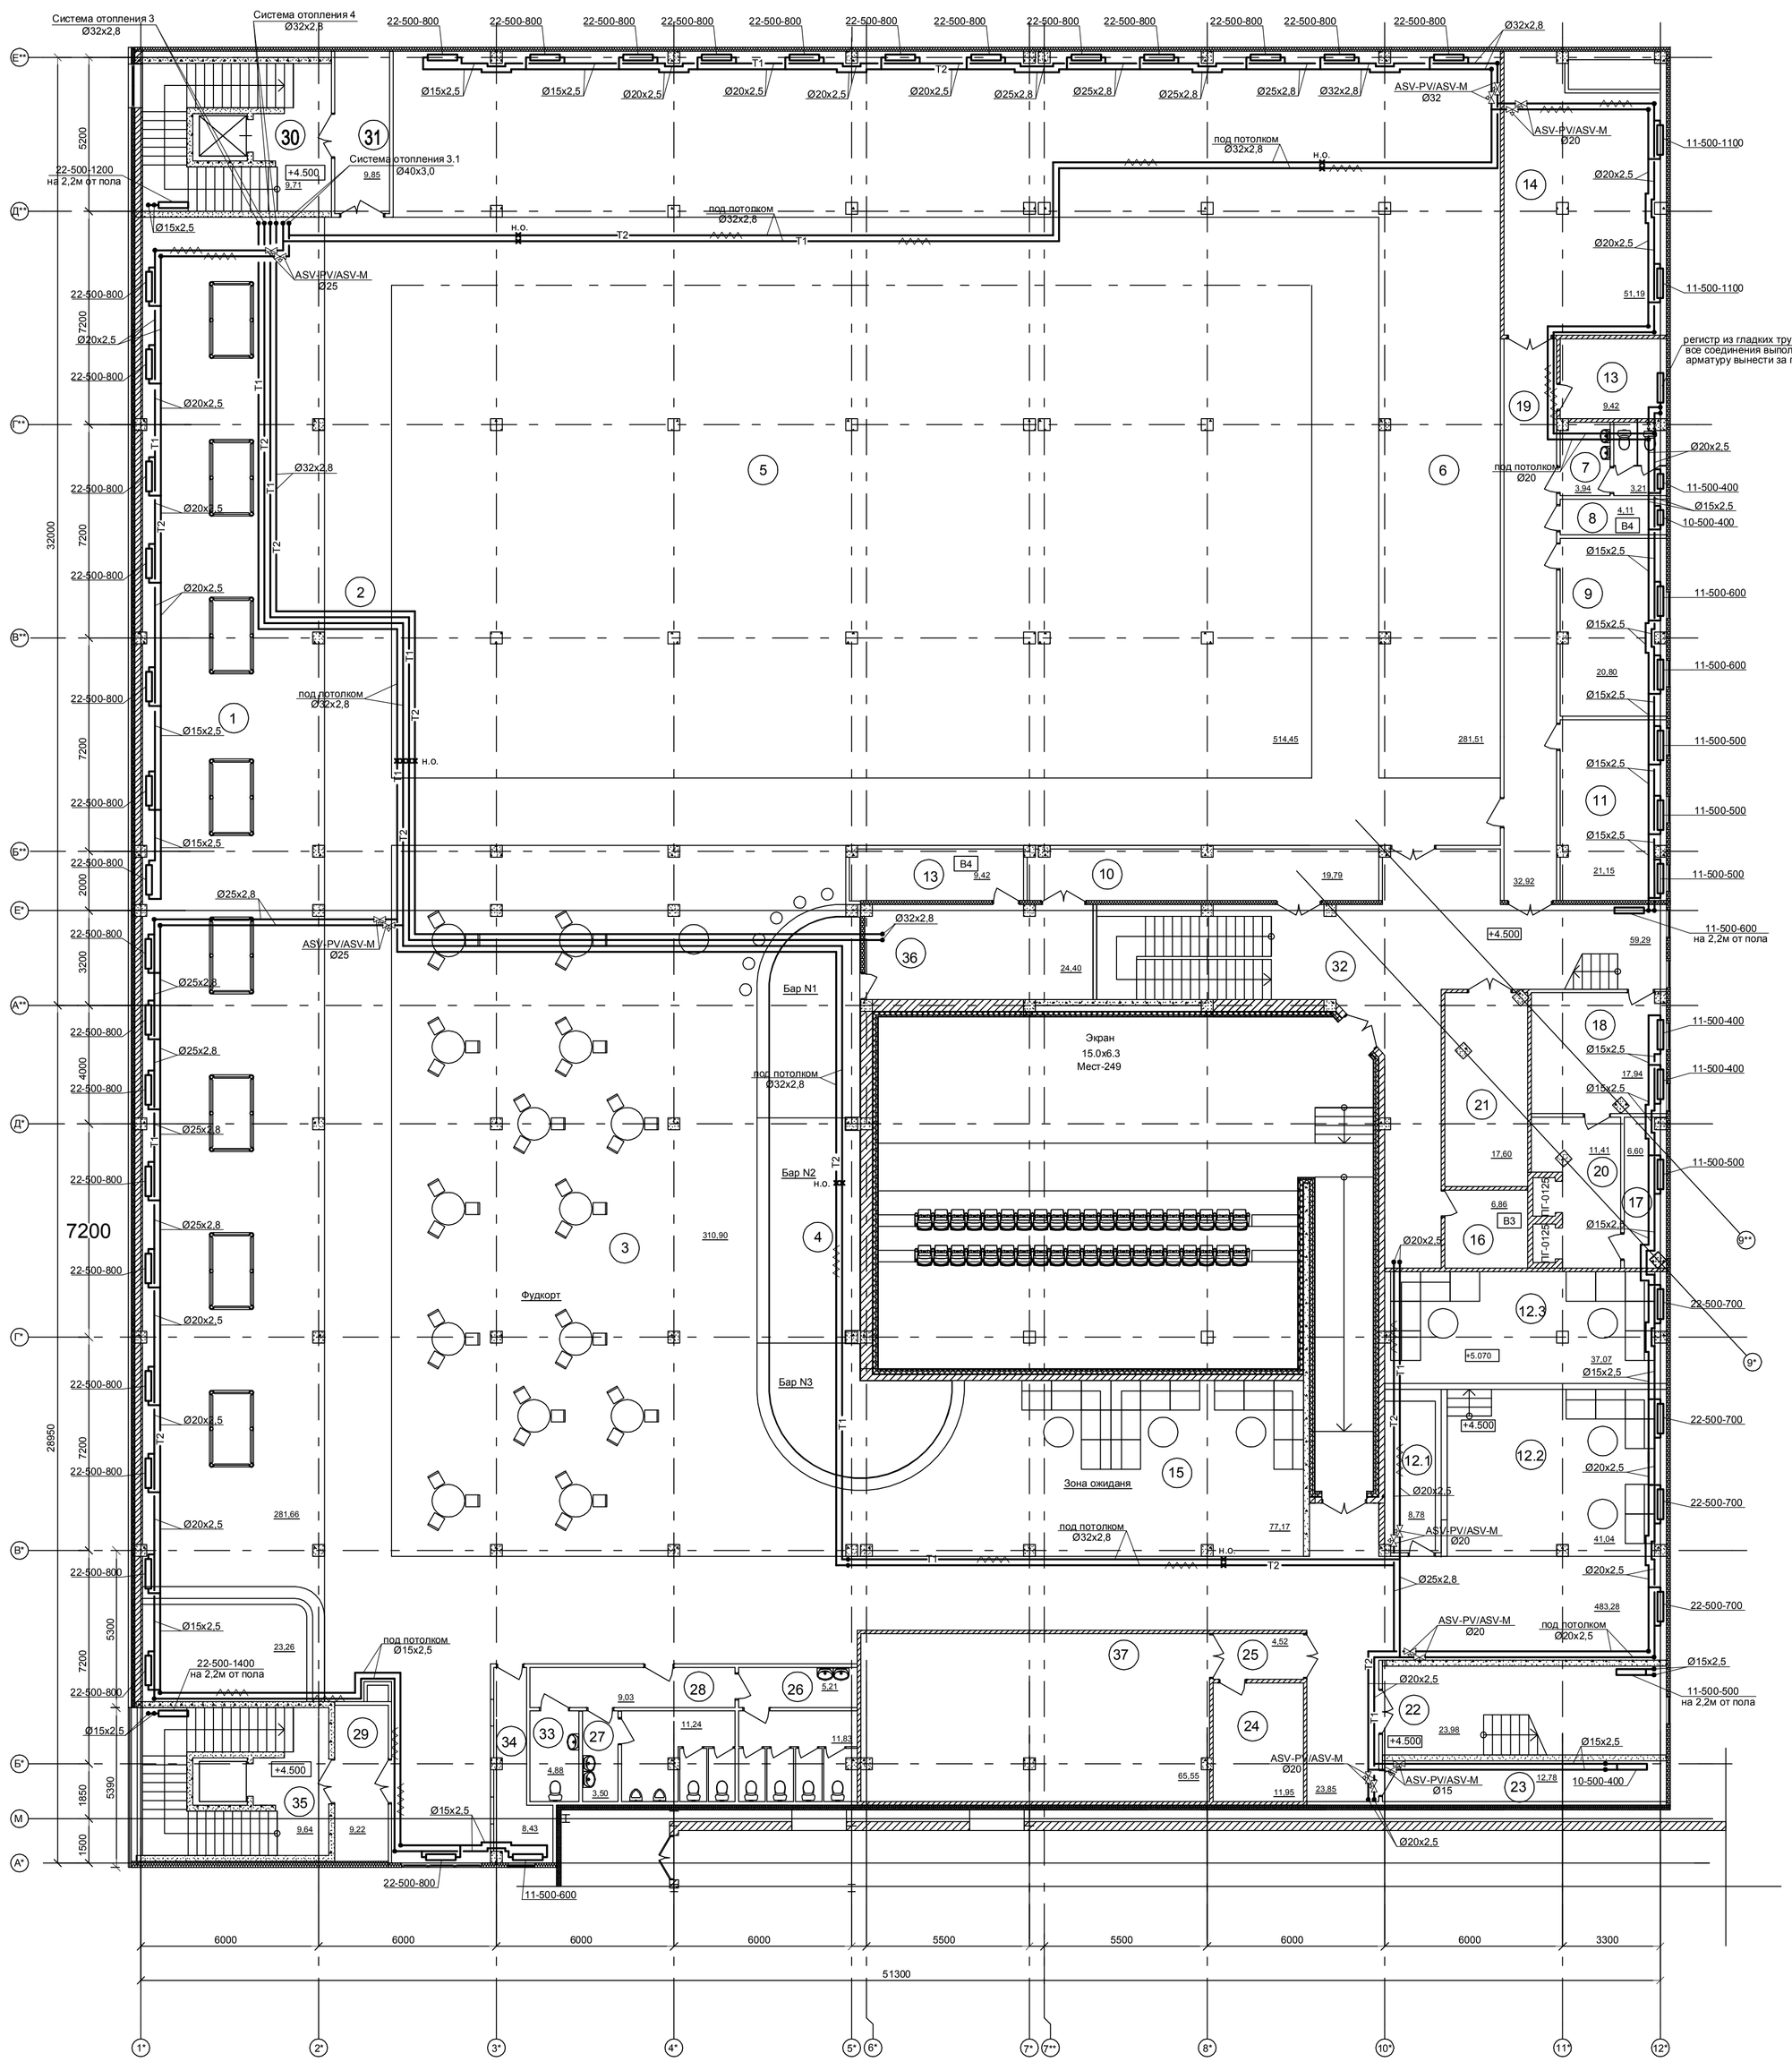

Экспликация помещений

Номер помещения	Наименование	Площадь м2	Кат. помещения
1	Игровая зона	281,66	
2	Проходная зона	483,28	
3	Фудкорт	515,29	
4	Зона баров	62,31	
5	Торговая площадь	514,45	
6	Торговая площадь	281,51	
7	Служебный санузел	7,15	
8	Кладовая уборочного инвентаря	4,11	В4
9	Административное помещение	20,88	
10	Загрузка фудкортов	13,38	
11	Административное помещение	21,15	
12.1	Сокобар	8,78	
12.2	Зона ожидания	41,04	
12.3	Зона ожидания	37,07	
13	Электрощитовая	9,42	В4
14	Венткамера	51,19	
15	Зона ожидания	77,17	
16	Подсобное помещение	6,86	В3
17	Кладовая временного хранения мусора	6,60	
18	Помещение подготовки товара	17,94	
19	Служебный коридорр	32,92	
20	Лифтовой холл загрузочной	11,41	
21	Подсобное помещение	17,60	
22	Лестничная клетка	23,98	
23	Подсобное помещение	12,78	
24	Электрощитовая	11,95	
25	Тамбур	4,52	
26	Санузел (женский)	17,04	
27	Санузел (мужской)	14,74	
28	Коридор	9,03	
29	Тамбур*	9,22	
30	Лестничная клетка	9,71	
31	Тамбур*	9,85	
32	Лестничная клетка	59,29	
33	Санузел для инвалидов	4,88	
34	Кассы	8,43	
35	Лестничная клетка	9,64	
36	Помещение подготовки товара	24,40	
37	Венткамера	65,55	
	Всего	2 818,27	

Компоновочная схема

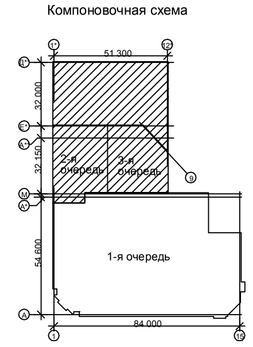

Примечание:

1. Трубопроводы условно отнесены от стен.
2. Трубопроводы прокладываемые в конструкции пола и под потолком изолируются трубной изоляцией "K-flex ST" толщ.19мм.
3. * помещение также является пожаробезопасной зоной для маломобильных групп населения

ДАННЫЙ ЧЕРТЕЖ НЕ ПОДЛЕЖИТ РАЗМНОЖЕНИЮ ИЛИ ПЕРЕДАЧЕ ДРУГИМ ОРГАНИЗАЦИЯМ И ЛИЦАМ БЕЗ СОГЛАСОВАНИЯ С ООО "АБ Групп"

						063.2013-2,3-ОВ	
изм.	кол.уч.	лист	№док.	подпись	дата	Крытый рынок по ул . Кортунова в городе Октябрьский РБ	
Разработал		Вакитова			08.14	Вторая, третья очереди строительства. Корректировка	Стадия: Р; Лист: 5; Листов:
Проверил		Фатхуллин			08.14		
Н.контр.		Ишмухаметов			08.14	Отопление . План на отметке +4,500. М 1:100	ООО "АБ Групп"

Согласовано

Инв. № подл. | Подп. и дата | Взам. инв. №

Копировал: Формат