Схема электроснабжения РУ-0,4 кВ ТП

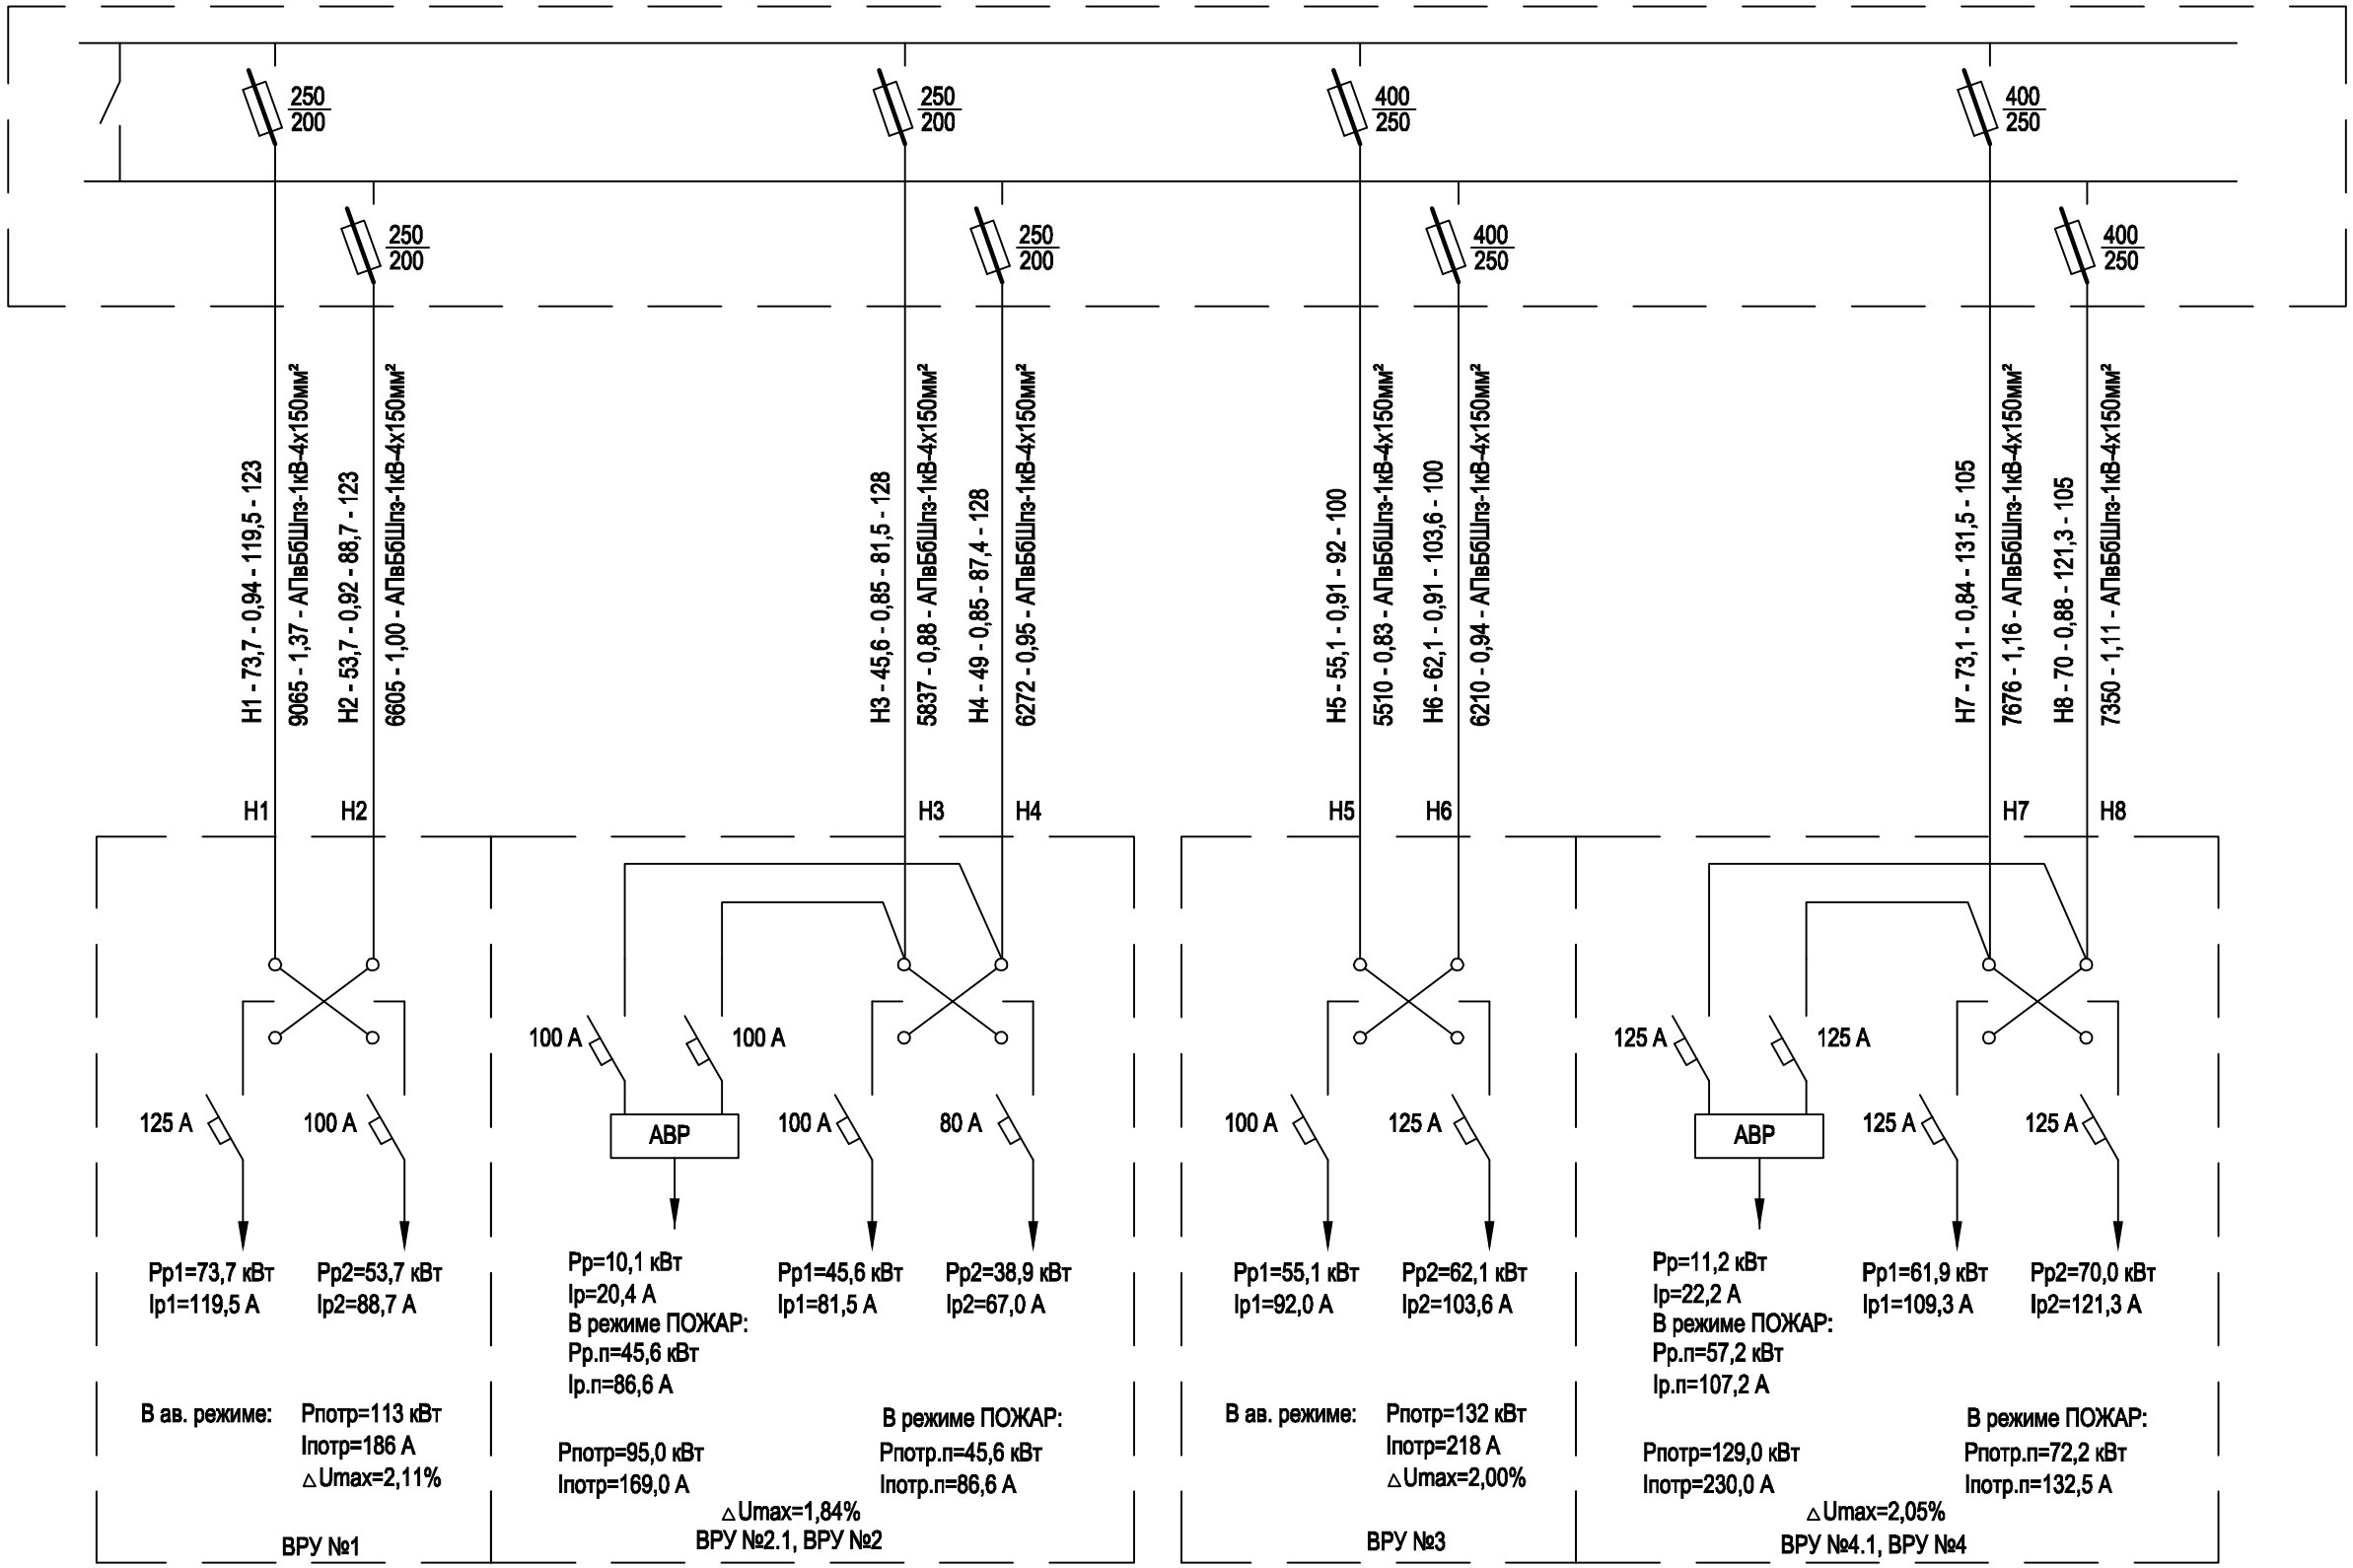

Рр = 132 кВт + 0,9 х 129 кВт + 0,9 х 95 кВт + 0,9 х 113 кВт = 430 кВт

Данный чертеж не подлежит размножению или передаче другим организациям и лицам без согласия ООО "АБ Групп"

Изм.	Кол. уч.	Лист	№ док.	Подпись	Дата
Разраб.		Бабин			10.14
Проверил		Фаткуллин			10.14
Н. контр		Ишмухаметов			10.14

063.2013-2,3-ЭС

Крытый рынок по ул. Кортунова в городе Октябрьский РБ

Вторая, третья очередь строительства. Корректировка

Стадия	Лист	Листов
РД	2	

Схема электроснабжения РУ-0,4 кВ

ООО "АБ Групп"

Согласовано

Взамен инв.№

Подпись и дата

Инв.№ подл.