Система отопления 1.

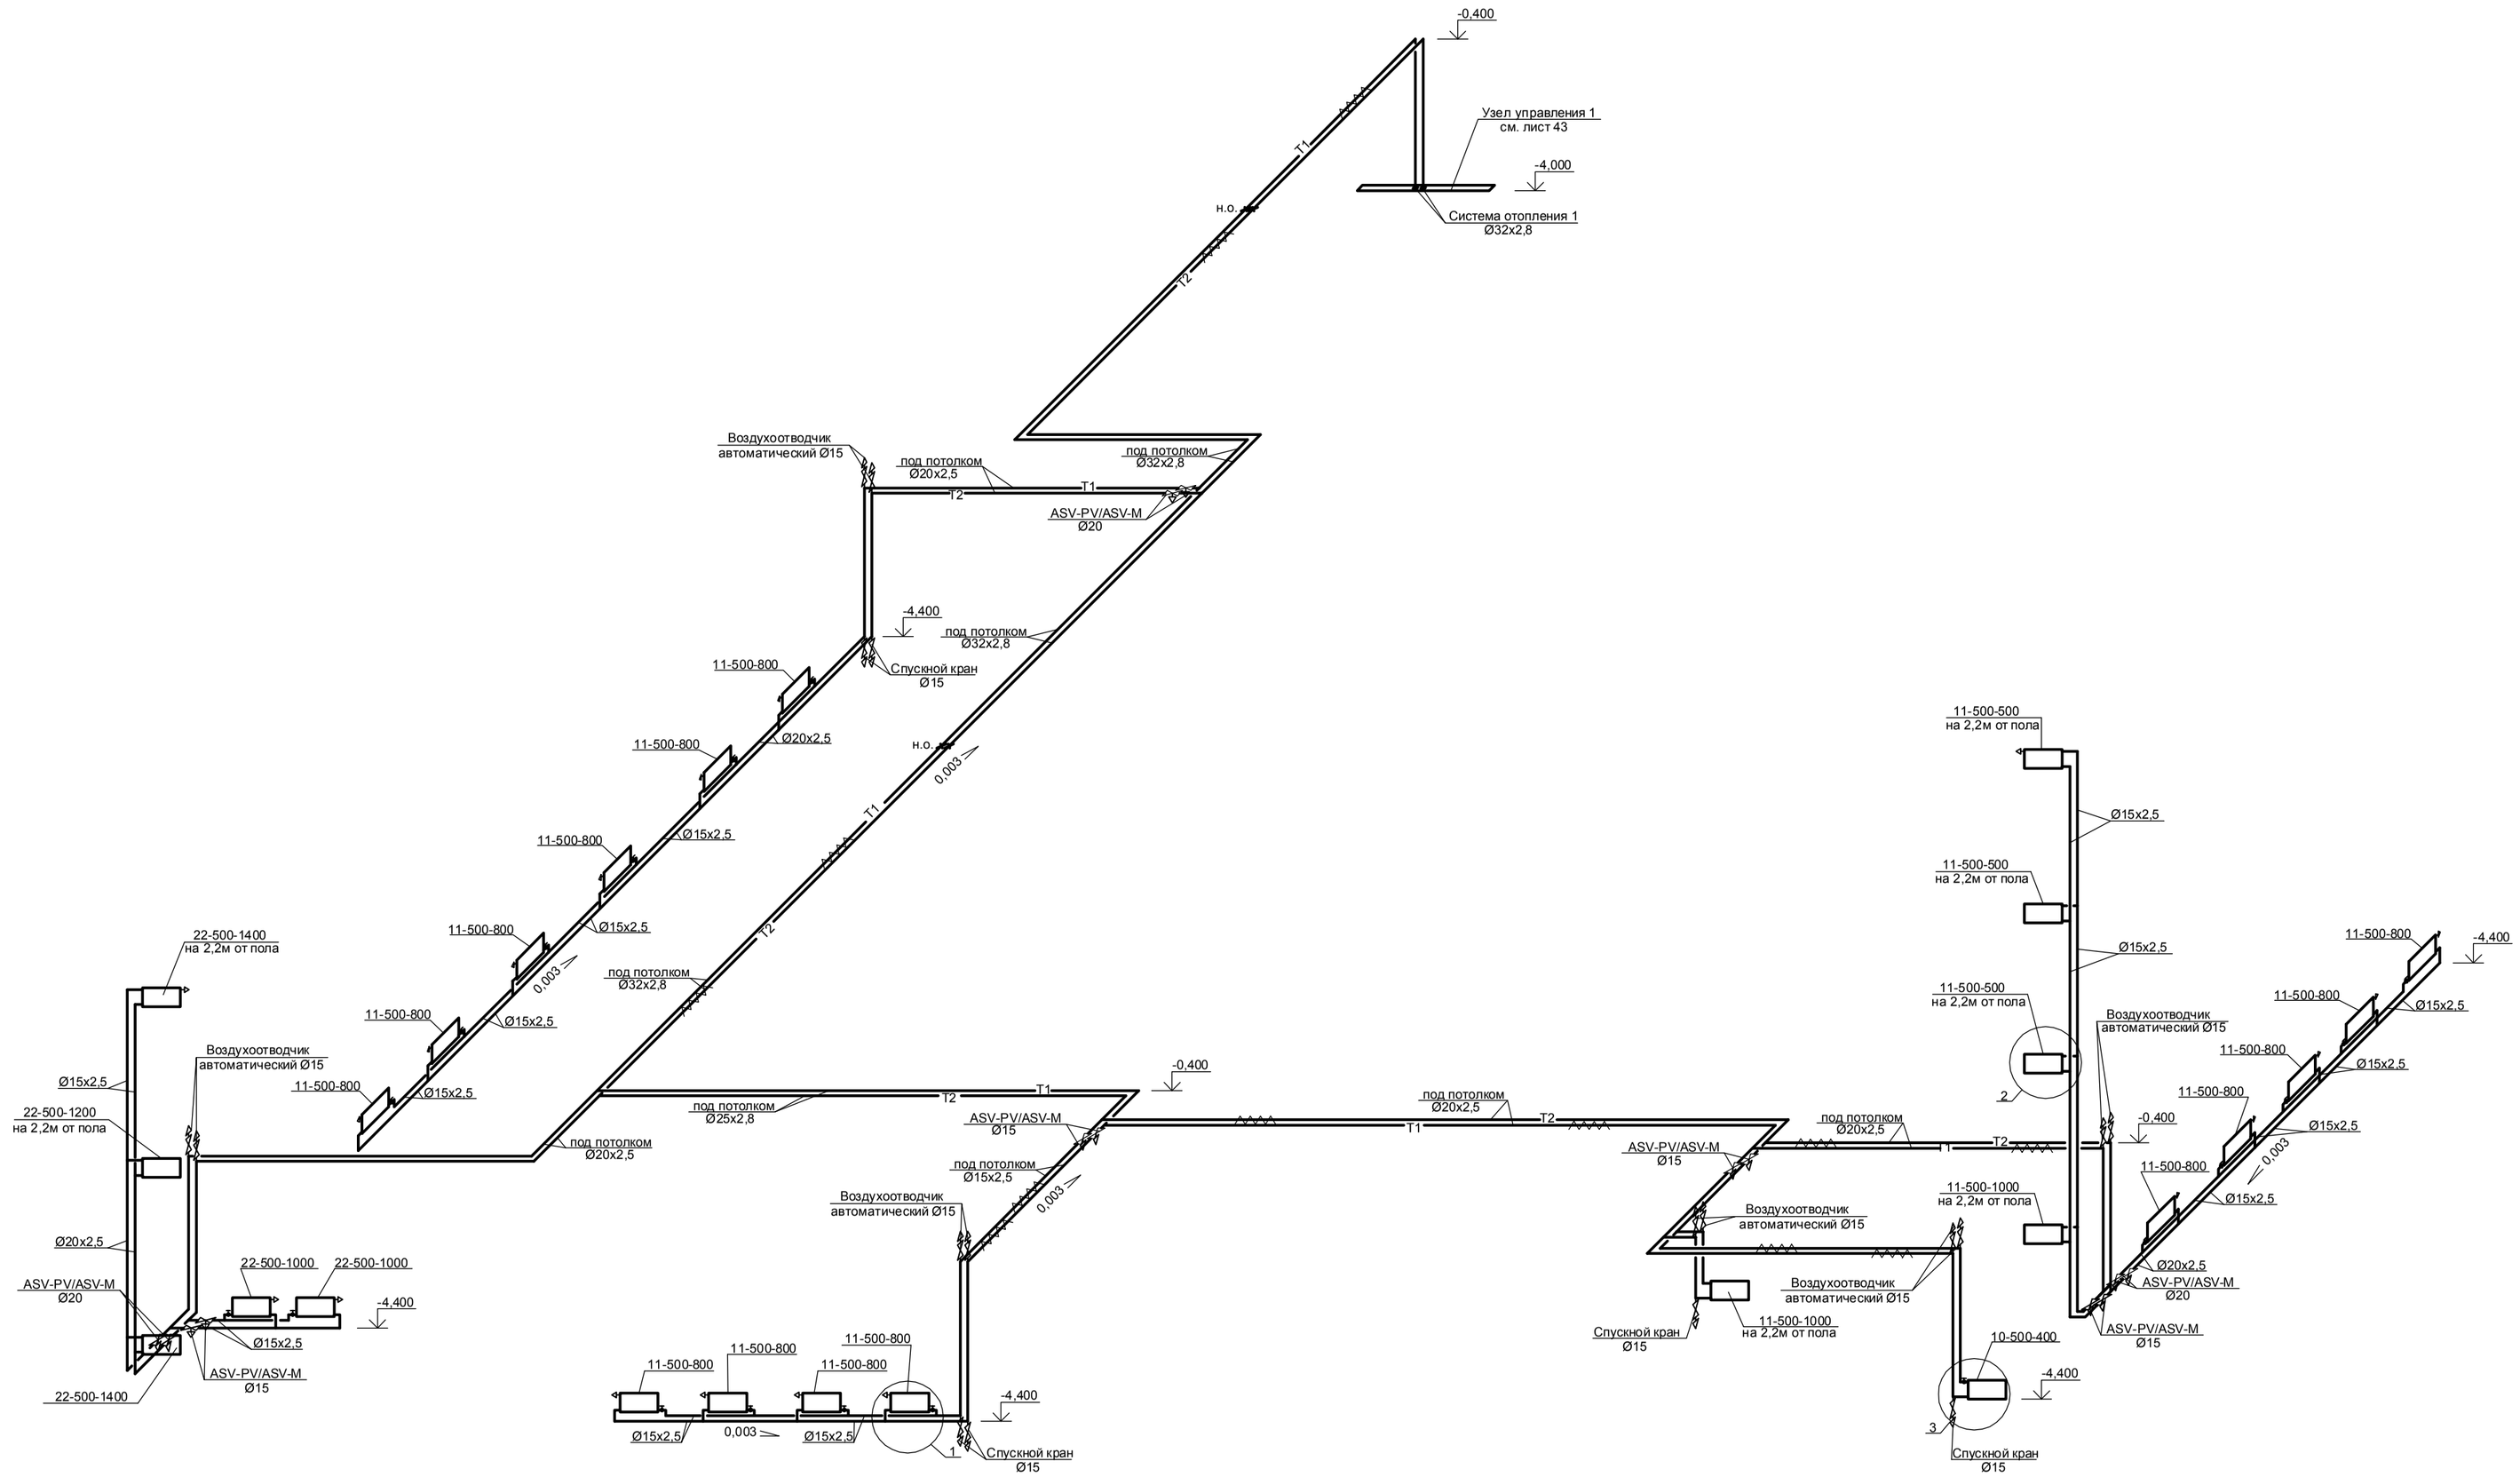

Радиаторный узел

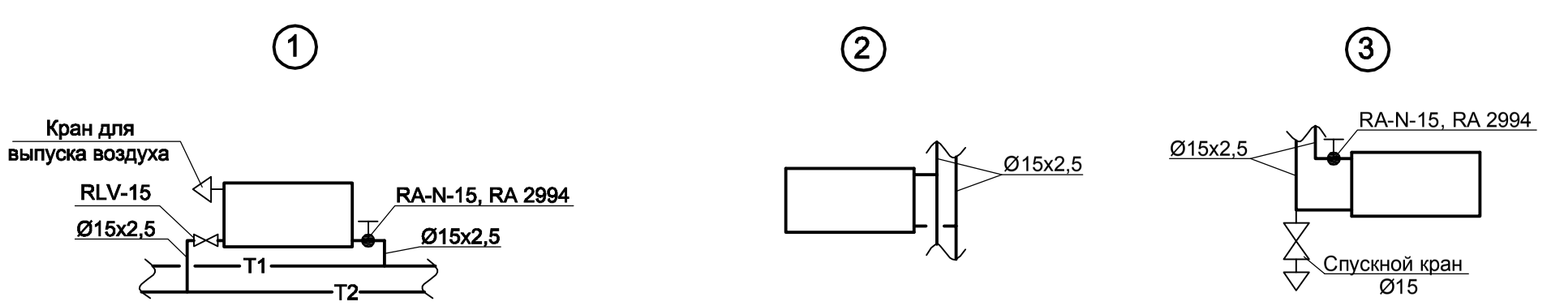

Примечание:

Трубопроводы прокладываемые в конструкции пола и под потолком изолируются трубной изоляцией "K-flex ST" толщ.19мм.

ДАННЫЙ ЧЕРТЕЖ НЕ ПОДЛЕЖИТ РАЗМНОЖЕНИЮ ИЛИ ПЕРЕДАЧЕ ДРУГИМ ОРГАНИЗАЦИЯМ И ЛИЦАМ БЕЗ СОГЛАСОВАНИЯ С ООО "АБ Групп"

						063.2013-2,3-ОВ	
						Крытый рынок по ул. Кортунова в городе Октябрьский РБ	
изм.	кол.уч.	лист	№док	подпись	дата		
Разработал		Вахитова			08.14	Вторая, третья очереди строительства. Корректировка	СТАДИЯ: Р; ЛИСТ: 23; ЛИСТОВ:
Проверил		Фаткуллин			08.14		
Н.контр.		Ишмухаметов			08.14	Схема системы отопления 1.	ООО "АБ Групп"

Копировал: Формат

Взам. инв.N | Подпись и дата | Инв.N подл.