Экспликация помещений

Номер помещения	Наименование	Площадь м2	Кат. помещения
1	Кинозал 1	396,58	
2	Электрощитовая	20,17	В4
3	Кинопроекционная	105,32	
4	Лестничная клетка	3,00	
	Всего		

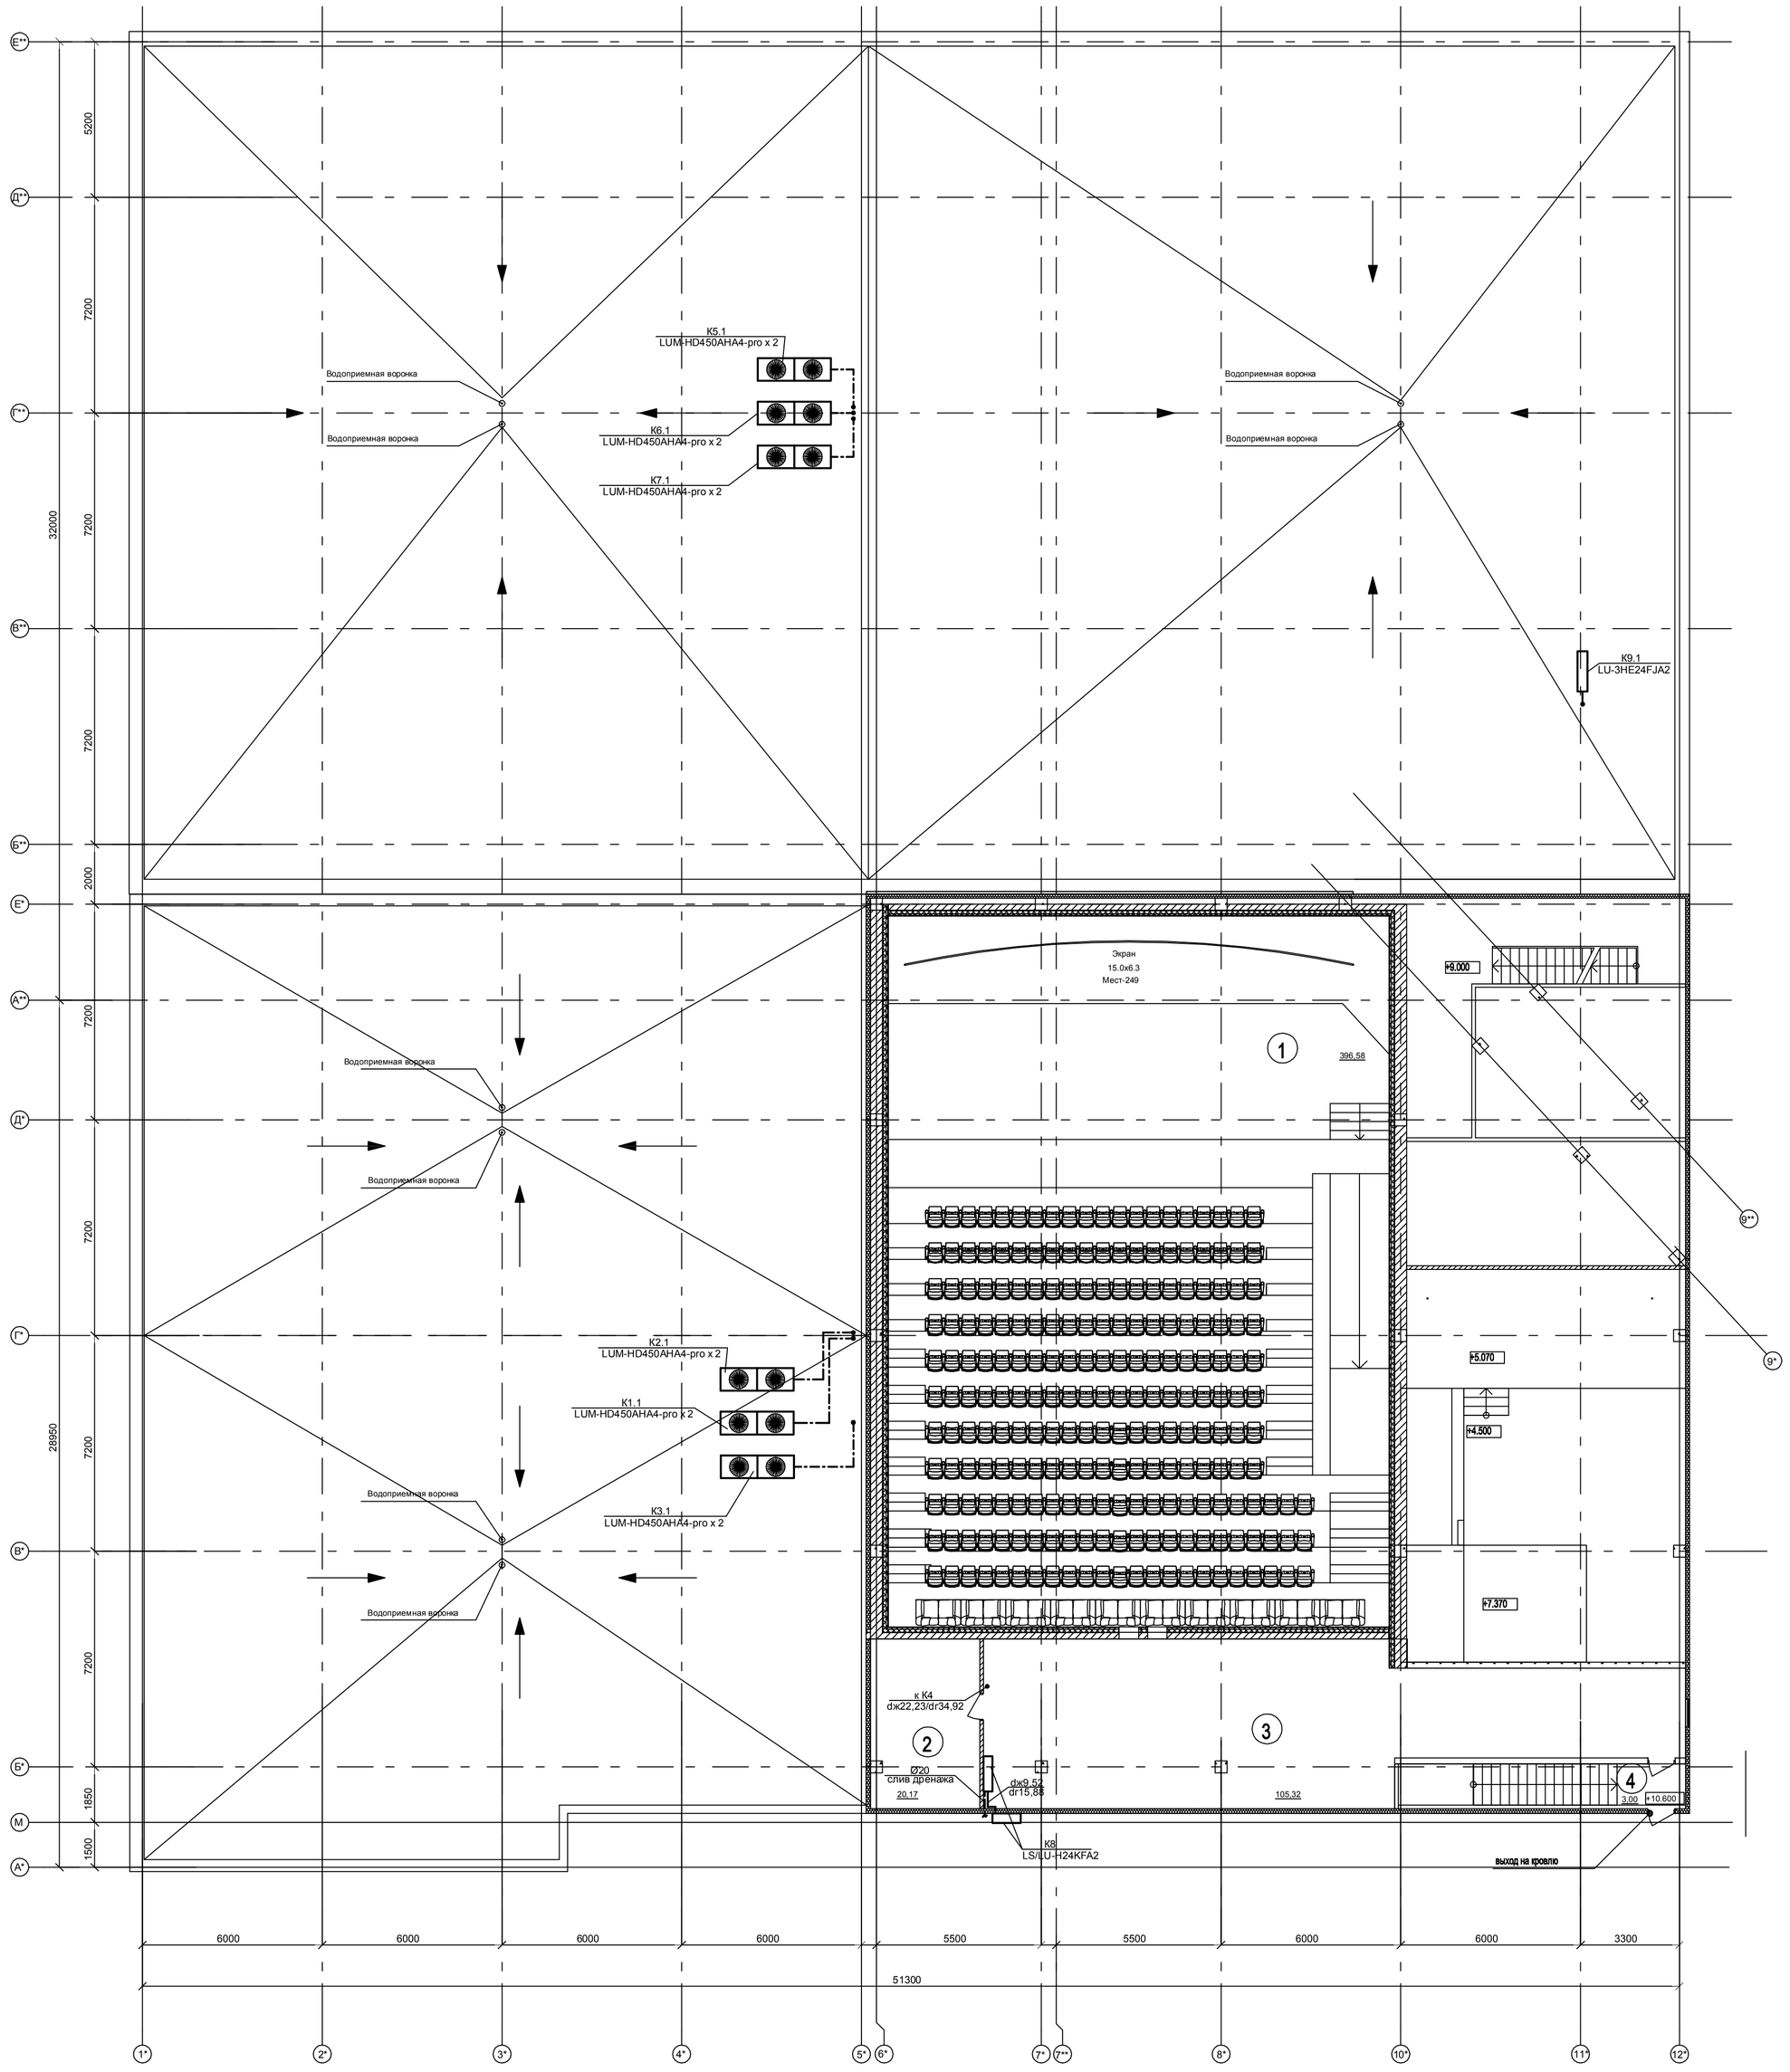

Согласовано

Инв. № подл. | Подп. и дата | Взам. инв. №

ДАННЫЙ ЧЕРТЕЖ НЕ ПОДЛЕЖИТ РАЗМНОЖЕНИЮ ИЛИ ПЕРЕДАЧЕ ДРУГИМ ОРГАНИЗАЦИЯМ И ЛИЦАМ БЕЗ СОГЛАСОВАНИЯ С ООО "АБ Групп"

						063.2013-2,3-ОВ	
						Крытый рынок по ул . Кортунова в городе Октябрьский РБ	
изм.	кол уч.	лист	№док	подпись	дата		
Разработал		Вахитова			08.14.	Вторая, третья очереди строительства . Корректировка	
Проверил		Фатхуллин			08.14.		
Н.контр.		Ишмухаметов			08.14.	Кондиционирование . План на отметке +10,600. М 1:100	

СТАДИЯ	ЛИСТ	ЛИСТОВ
Р	21	

ООО "АБ Групп"

Копировал: Формат