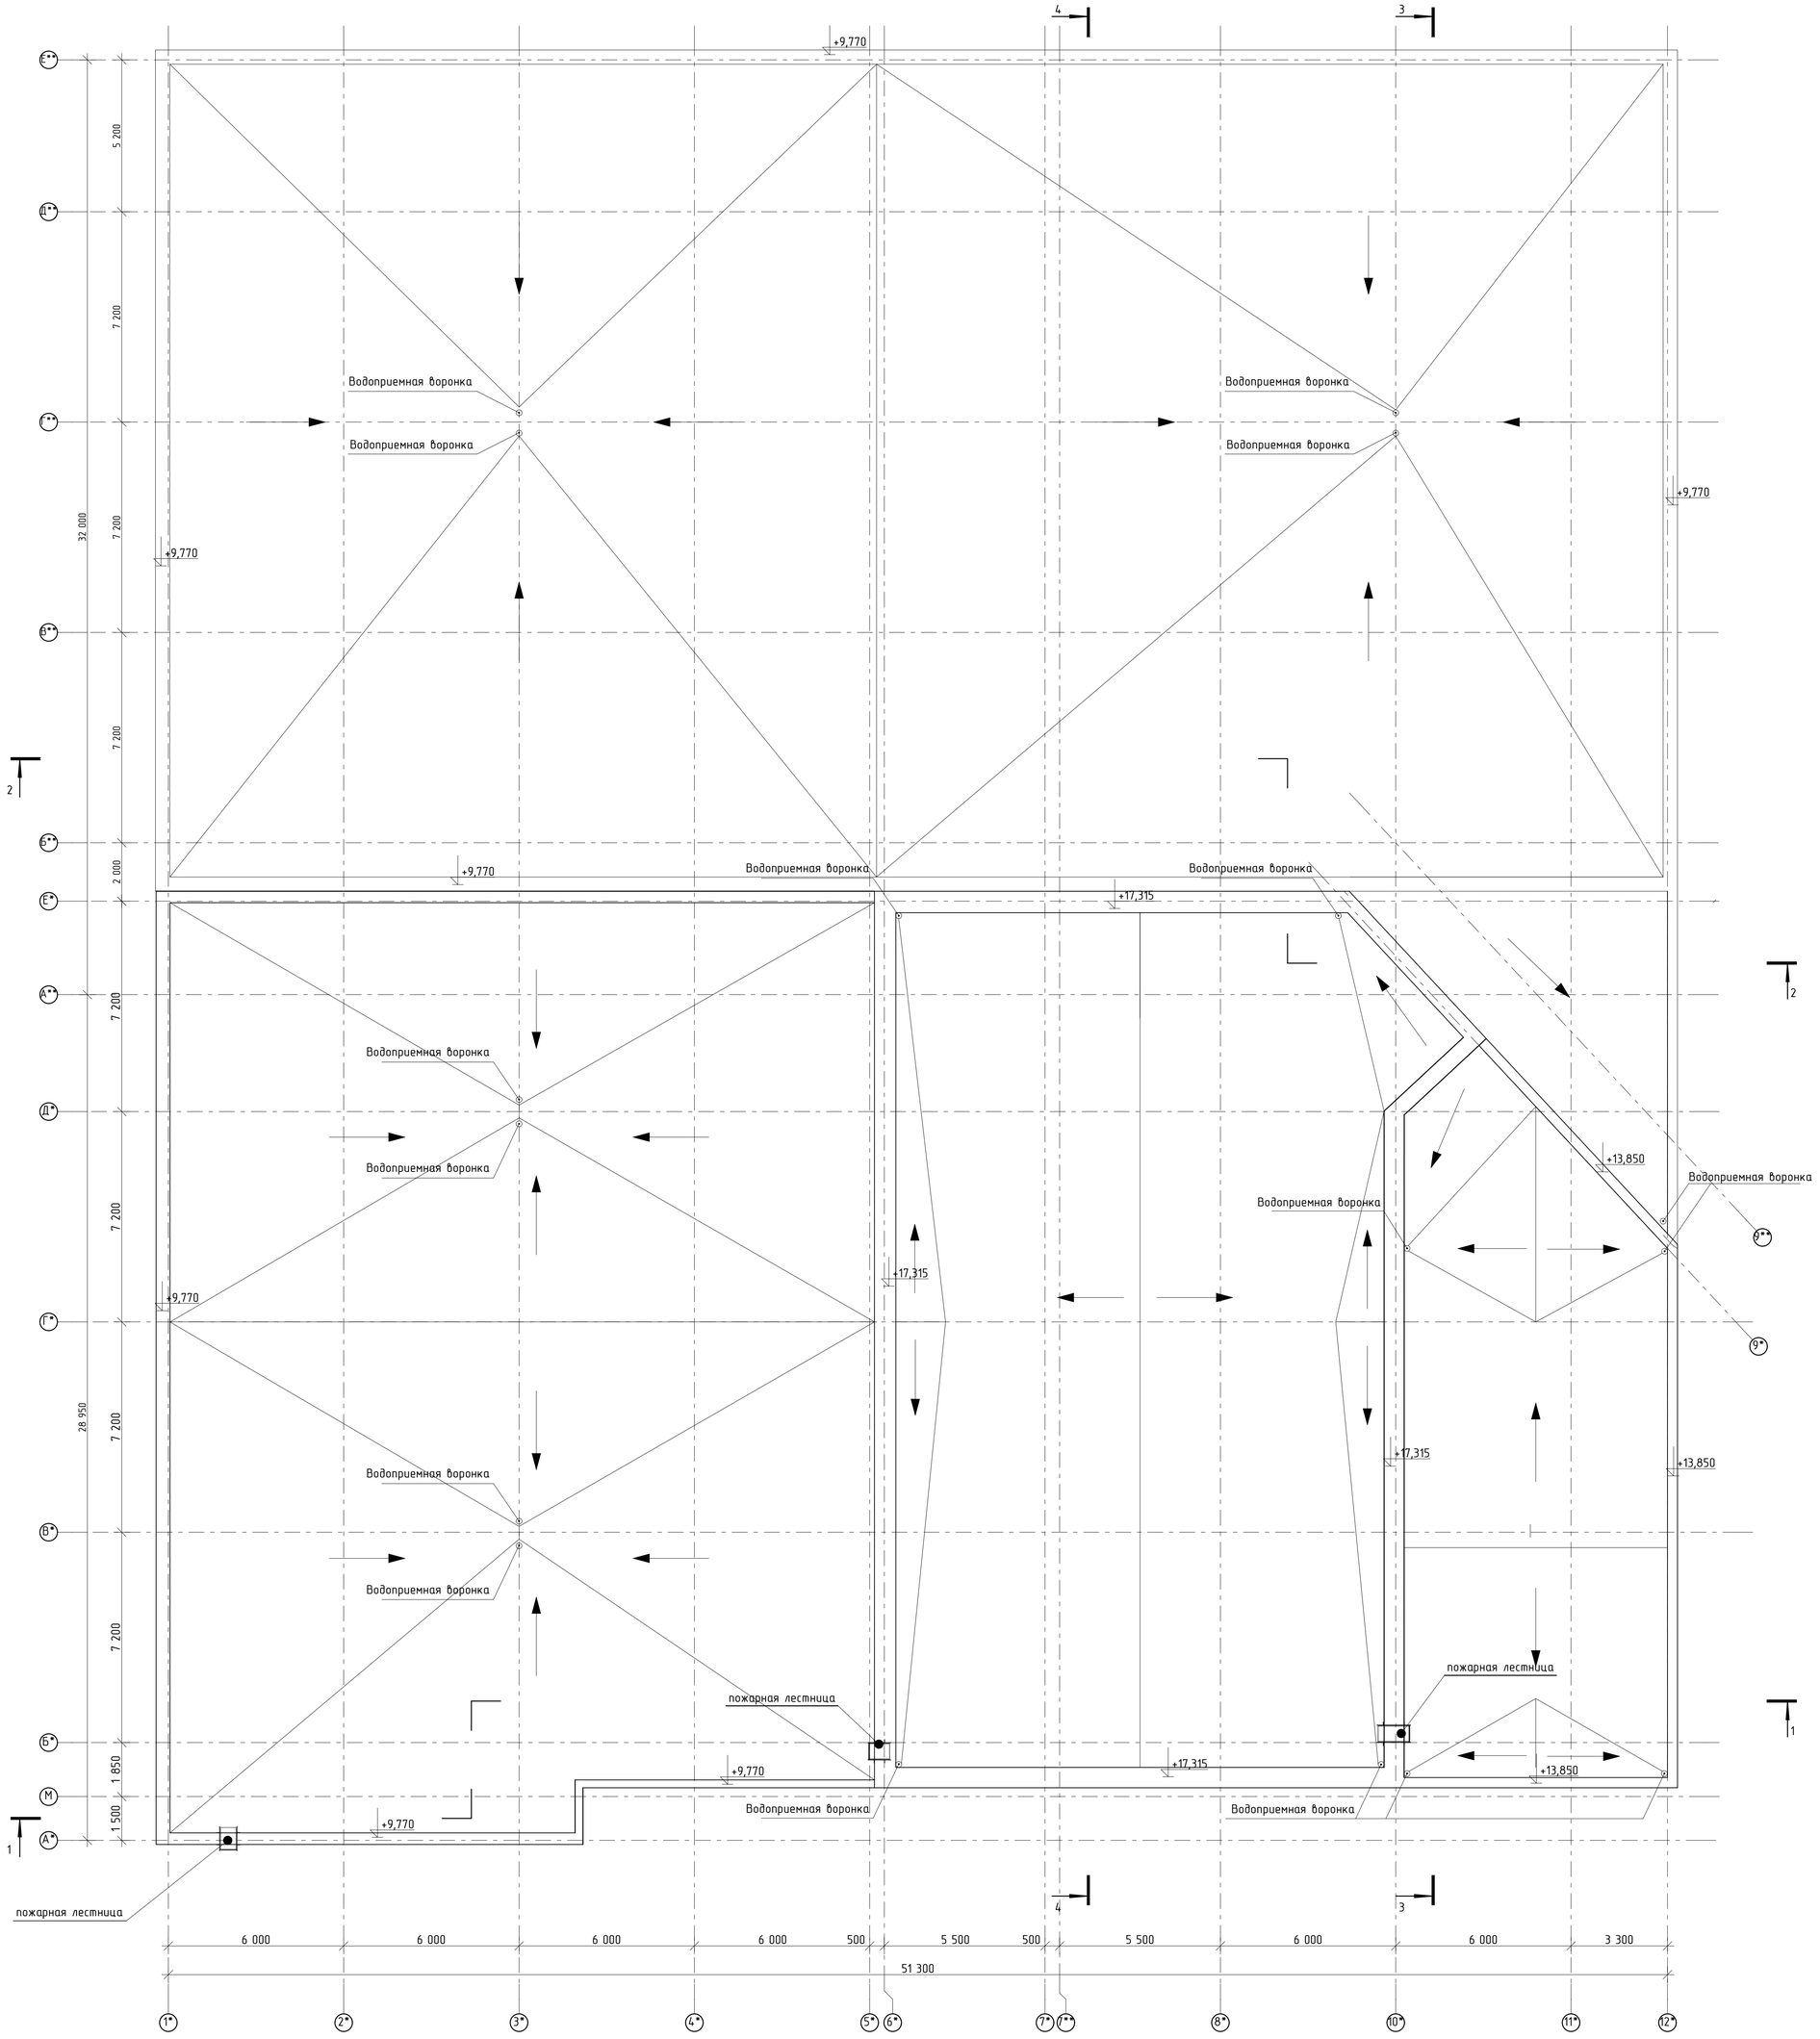

Компоновочная схема

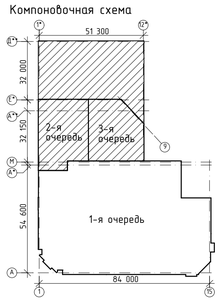

ДАННЫЙ ЧЕРТЕЖ НЕ ПОДЛЕЖИТ РАЗМНОЖЕНИЮ ИЛИ ПЕРЕДАЧЕ ДРУГИМ ОРГАНИЗАЦИЯМ И ЛИЦАМ БЕЗ СОГЛАСОВАНИЯ С ООО "АБ Групп"

изм.	кол.уч	лист	№док	подпись	дата
Разработал		Пудякова			04.14
Проверил		Фаткуллин			04.14
Н.КОНТР.		Ишмухаметов			04.14

063.2013-2,3-АР

Крытый рынок по ул. Кортунова в городе Октябрьский РБ

Вторая, третья очереди строительства. Корректировка.

СТАДИЯ	ЛИСТ	ЛИСТОВ
РД	8	

План кровли. М 1:100

ООО "АБ Групп"

Согласовано

Взам. инв. №

Подп. и дата

Инв. № подл.

Копировал:

Формат