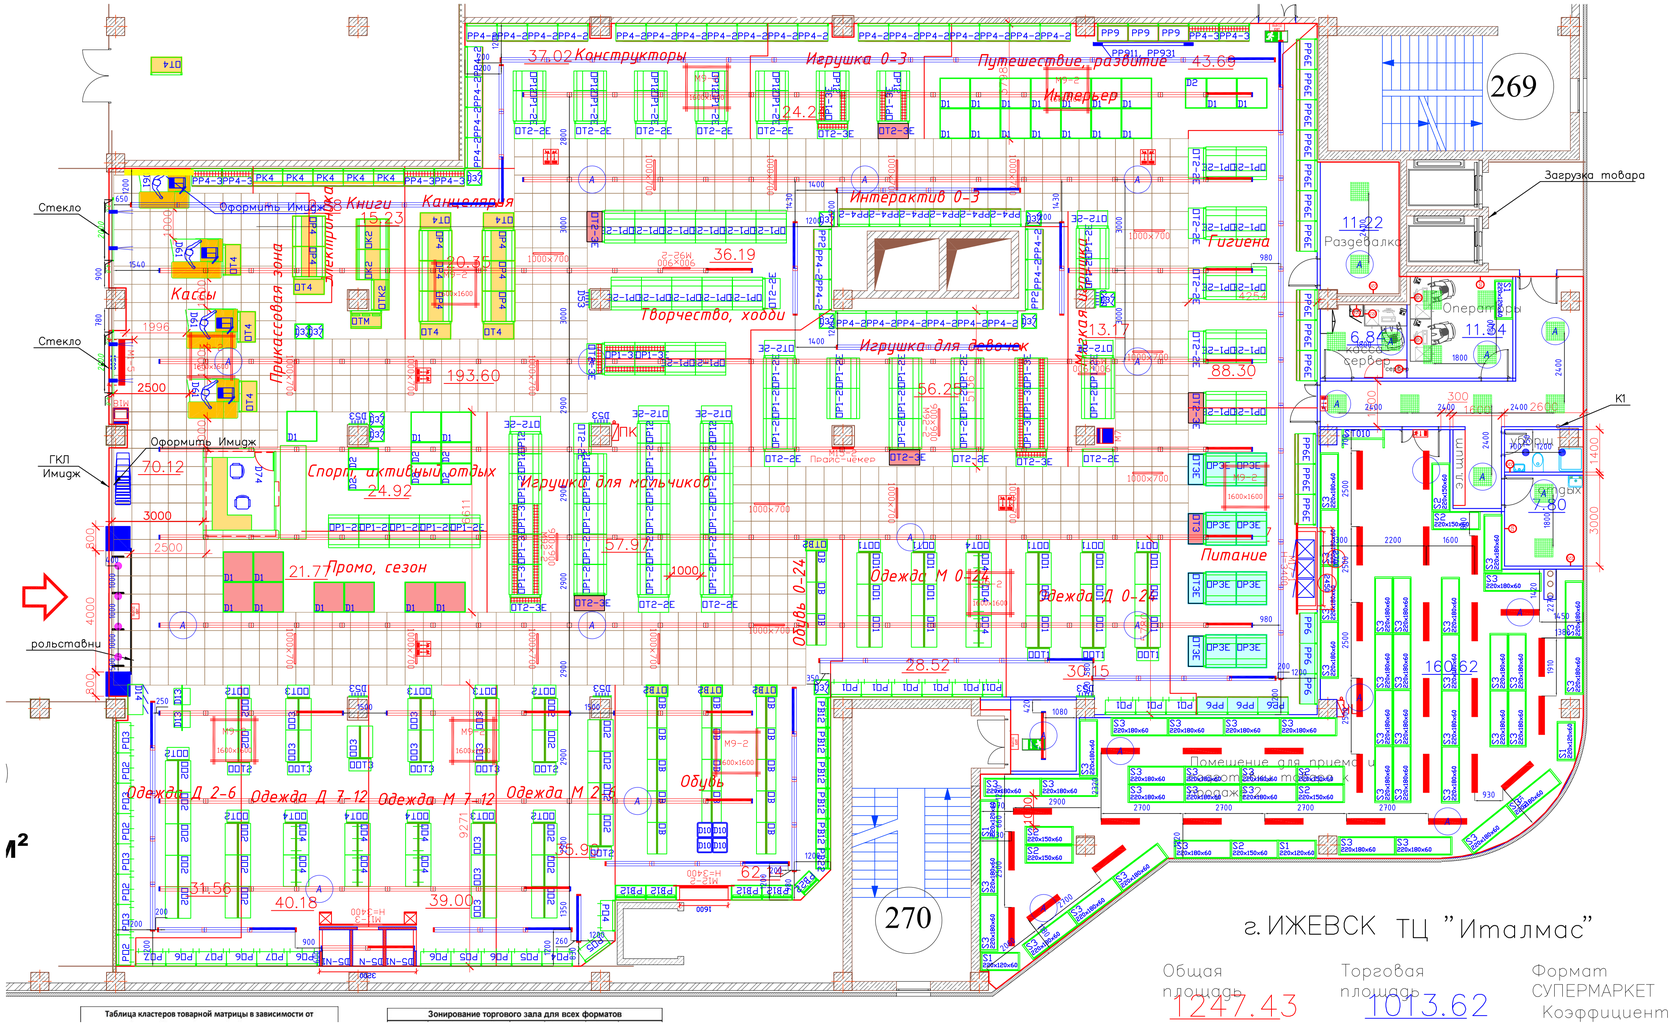

Общая площадь 1247.43

Торговая площадь 1013.62

Формат СУПЕРМАРКЕТ

Коэффициент

Таблица кластеров товарной матрицы в зависимости от

Зонирование торгового зала для всех форматов

СПЕЦИФИКАЦИЯ ОСВЕТИТЕЛЬНОГО ОБОРУДОВАНИЯ
ТОРГОВЫЙ ЗАЛ

№ поз.	Схематическое изображение	Вид	Наименование	Производитель	Кол-во, на чертеже	Мощность светильника, Вт	Общая мощность, кВт
			Светильники				
1			Selecta ML-1 4000K 45W (Светильники подвесной LED, тросовый подвес в комплекте)	SELECTA	166	45	7.47
2			Selecta ML-2 4000K 45W (Светильники подвесной LED, тросовый подвес в комплекте)	SELECTA	15	45	0.68
3			Selecta ML/as -1 4000K 45W с ассиметричным отражателем (Светильники подвесной LED, тросовый подвес в комплекте)	SELECTA	68	45	3.06
4			Selecta ML/as -2 4000K 45W с ассиметричным отражателем (Светильники подвесной LED, тросовый подвес в комплекте)	SELECTA	16	45	0.72
			Комплектующие				
1			Заглушка для Selecta ML	SELECTA	30		
2			Перемычка для Selecta ML	SELECTA	166		
3			Заглушка для Selecta ML/as	SELECTA	32		
4			Перемычка для Selecta ML/as	SELECTA	68		

СПЕЦИФИКАЦИЯ ОСВЕТИТЕЛЬНОГО ОБОРУДОВАНИЯ
ПОДСОБНЫЕ ПОМЕЩЕНИЯ

1			Selecta P-OPL5 IP65 (Светильник накладной LED IP65)	SELECTA	31	33	1.02
2			Selecta P-OPL1 ГРИЛЬЯТО (Светильник встраиваемый LED)	SELECTA	16	35	0.56
3			Selecta P-OPL1 АРМСТРОНГ (Светильник встраиваемый LED)	SELECTA	0	35	0.00
4			QUNA LED 30W 4000K 38° (Светильник встраиваемый поворотный LED)	CORA	4	30	0.12
5			Got Spot II 30W 4000K 38° (Прожектор шинопроводный LED)	CORA	4	30	0.12
6			Selecta T (Светильник накладной LED IP65)	SELECTA	2	12	0.02
7		ВЫХОД EXIT	Светильник настенный эвакуационного освещения с пиктограммой "ВЫХОД/EXIT"	-	3		0.00
8			Светильник настенный эвакуационного освещения с пиктограммой "Указатель двери эвакуационного выхода, правый"	-	2		1.00
9			Светильник на штильке эвакуационного освещения с пиктограммой "Направление к эвакуационному выходу вправо"	-	5		2.00
10			Светильник на штильке эвакуационного освещения с пиктограммой "Направление к эвакуационному выходу влево	-	5		3.00
					Суммарная мощность осветительной установки, кВт	13.77	

Примечание:
1. Светильники в торговом зале устанавливаются на высоте 3,5м.

(A) - Светильник аварийного освещения, подключается на отдельную группу

СПЕЦИФИКАЦИЯ ШИНОПРОВОДНОГО ОБОРУДОВАНИЯ

ПОЗИЦИЯ	НАИМЕНОВАНИЕ	КОЛ-ВО, шт.
1	XTS 4300 (шинопровод 3-фазный длиной 3м)	0
2	XTS 4200 (шинопровод 3-фазный длиной 2м)	2
3	XTS 11 (токоввод)	2
4	XTS 41 (заглушка)	2
5	XTS 34 (угловой соединительный элемент)	0
6	XTS 21 (внутренний соединительный элемент)	0
7	SKB 18 (усилитель внутреннего стыка)	0
8	SKB 12 (скоба крепления для точечного подвеса)	4
	SKB 30 (чашка потолочная)	4
	SKB 34-1 / 5 м (тросовый подвес длиной 5 м)	4

Согласовано

Инв. № подл. | Подп. и дата | Взам. инв. №

Детский Мир, г.Ижевск ТЦ "Италмас"

Освещение	Торговый зал + подсобки	"Стил-Лайт"

Копировал

Формат А1