


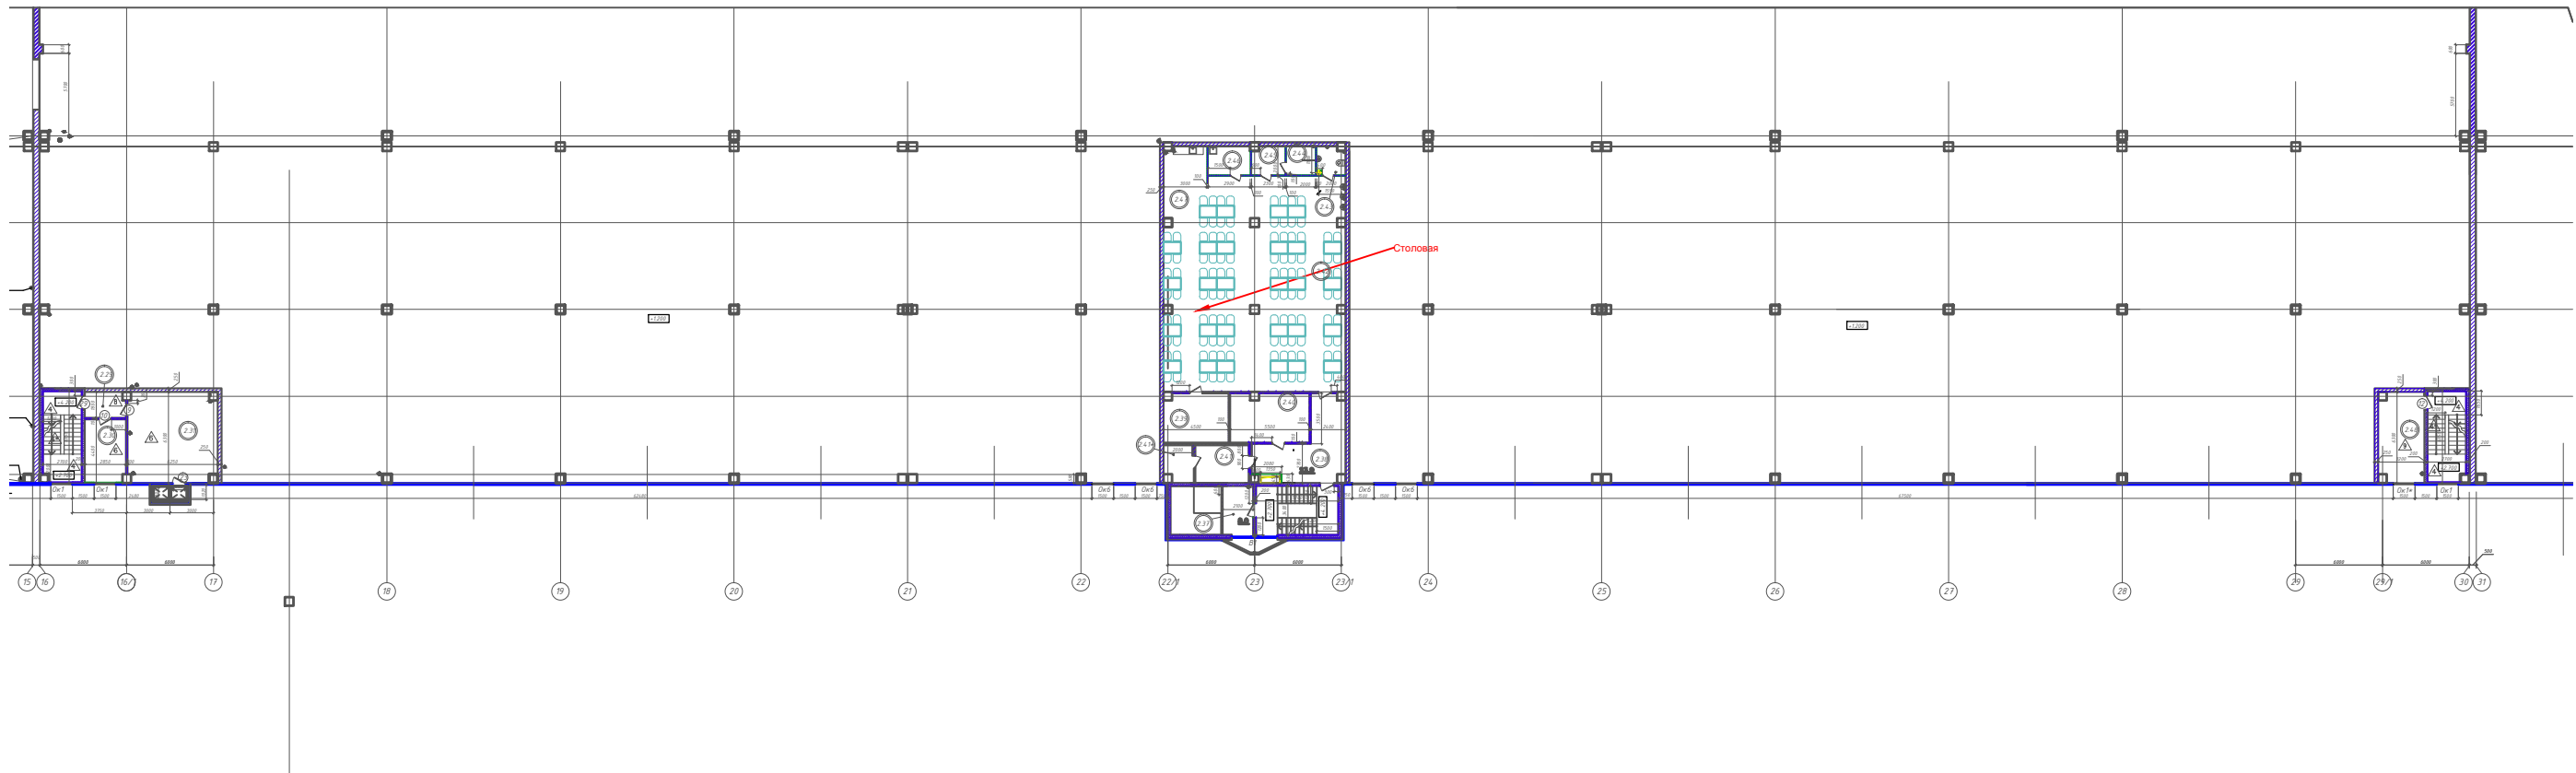


План на отм. + 4.200 в осях 16-30




Условные обозначения

- 

- Рабочие места кладовщиков отгрузки/погрузки
Состав: 2 компьютера + 2 принтера + 1 телефон + 2 розетки 220В по 2кВт.
- 

- Рабочее место для платформы измерения ВГХ
Состав : 1 компьютер + 1 принтер + 1 телефон + 2 розетки 220В для Пилота + место для установки весовой платформы
- размером 1м на 1м + 1 розетка СКС + 1 розетка 220В , по 2кВт.
- 

- Рабочие места для Интернет магазина
Состав: столы длиной 4 метра, шириной - стандартной, - 1 компьютер + 1 принтер + 1 телефон + 2 розетки 220 В по 2кВт.
- 

- Стандартные рабочие места
Состав: 1 компьютер + 1 принтер + 1 телефон + 2 розетки 220 В по 2кВт.

						АР		
Изм.	Кол.	Лист	№ док.	Подп.	Дат.			
ГАП		Топунов			08.17		Стадия	Лист
Рис. группы		Диброва			08.17		П	1
Проверка		Иванов			08.17			Листов
Разраб.		Топунов			08.17			
						Планировка склада с расстановкой стеллажного оборудования на отм. +1,200		
						