



План на отм. + 10.800 в осях 31- 45

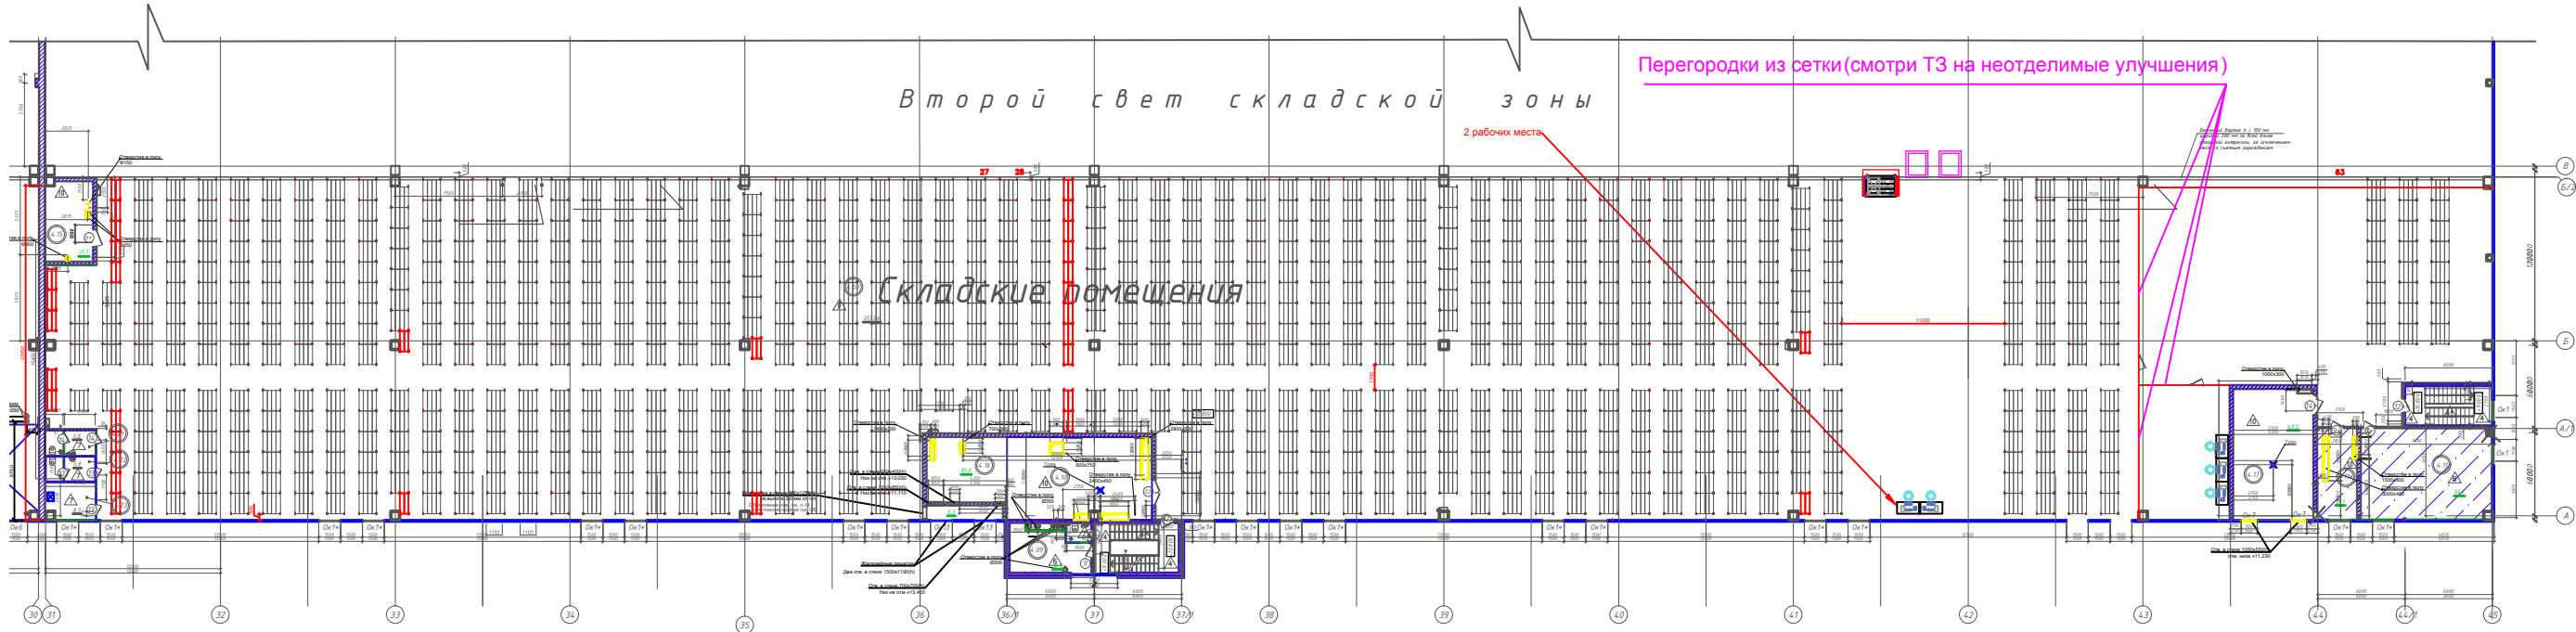

Условные обозначения

- Рабочие места кладовщиков отгрузки/погрузки
Состав: 2 компьютера + 2 принтера + 1 телефон + 2 розетки 220В по 2кВт.
- Рабочие места для Интернет магазина
Состав: столы длиной 4 метра, шириной - стандартной, - 1 компьютер + 1 принтер + 1 телефон + 2 розетки 220 В по 2кВт.
- Рабочее место для платформы измерения ВГХ
Состав: 1 компьютер + 1 принтер + 1 телефон + 2 розетки 220В для Пилота + место для установки весовой платформы - размером 1м на 1м + 1 розетка СКС + 1 розетка 220В, по 2кВт.
- Стандартные рабочие места
Состав: 1 компьютер + 1 принтер + 1 телефон + 2 розетки 220 В по 2кВт.

| | | | | | | | | |
|--------------------------------------------------------------------------|------|---------|--------|-------|-------|---------------------------------------------------------------------------------------|------|--------|
| | | | | | | АР | | |
| | | | | | | | | |
| Изм. | Кол. | Лист | № док. | Подп. | Доб. | | | |
| ИП | | Топунов | | | 08.17 | Стадия | Лист | Листов |
| Ректор | | Давыдов | | | 08.17 | П | 1 | |
| Прораб | | Иванов | | | 08.17 | | | |
| Разраб. | | Топунов | | | 08.17 | | | |
| Планировка склада с расстановкой стеллажного оборудования на отм. +1,200 | | | | | | | | |
| | | | | | |  | | |