


План на отм. + 7.200 в осях 16– 30

Перегородки из сетки(смотри ТЗ на неотделимые улучшения)

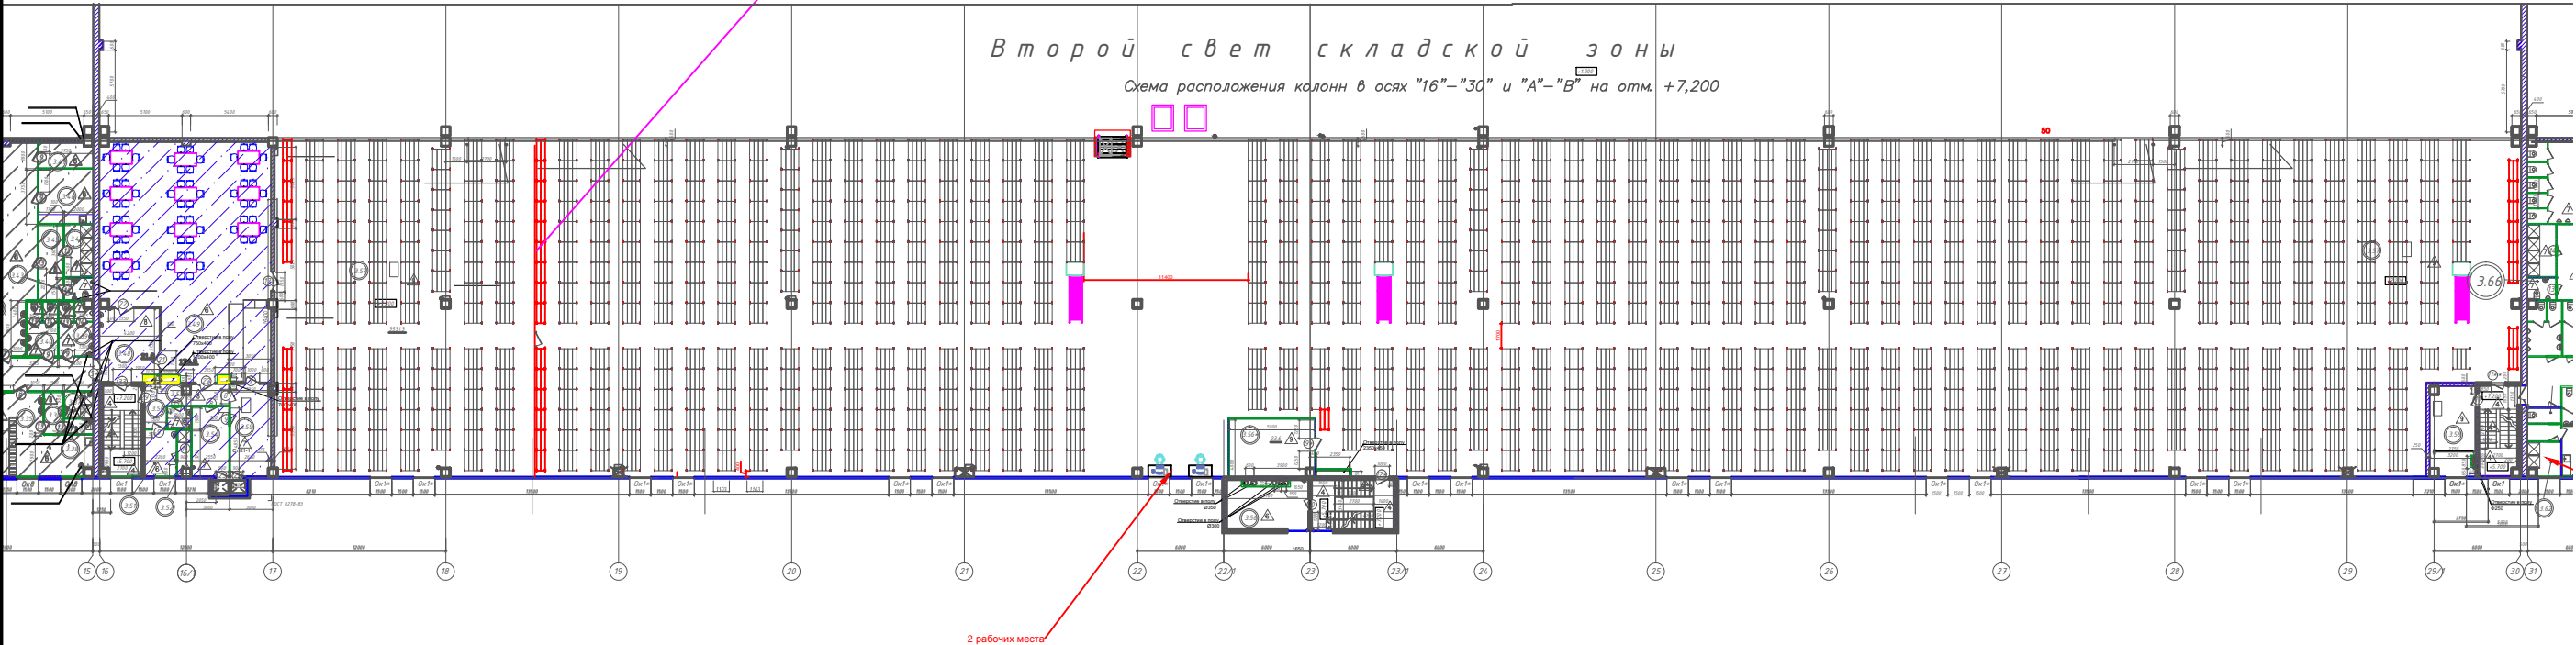

Условные обозначения

- Рабочие места кладовщиков отгрузки/погрузки
Состав: 2 компьютера + 2 принтера + 1 телефон + 2 розетки 220В по 2кВт.
- Рабочие места для Интернет магазина
Состав: столы длиной 4 метра, шириной - стандартной, - 1 компьютер + 1 принтер + 1 телефон + 2 розетки 220 В по 2кВт.
- Рабочее место для платформы измерения ВГХ
Состав : 1 компьютер + 1 принтер + 1 телефон + 2 розетки 220В для Пилота + место для установки весовой платформы
- размером 1м на 1м + 1 розетка СКС + 1 розетка 220В , по 2кВт.
- Стандартные рабочие места
Состав: 1 компьютер + 1 принтер + 1 телефон + 2 розетки 220 В по 2кВт.

						АР		
Изм.	Кол.	Лист	№ док.	Подп.	Доп.			
ГАП		Топунов			08.17	Страница	Лист	Листов
Рис. группы		Диброва			08.17	П	1	
Проверка		Иван			08.17			
Разраб.		Топунов			08.17			
Планировка склада с расстановкой стеллажного оборудования на отм. +1,200								