

СЕКЦИЯ 3

Зонирование торгового зала для всех форматов				
	Торговая площадь			828 кв.м
	Вход-выход, кассы			55,45 кв.м
	Дорожка (трафик)			166,13 кв.м
	Примерочные			4 кв.м
Т Д Н	Питание, косметика			100 кв.м
	Гигантские фигуры			0
Категория	Отдел	%	Сумм %	502,42
Игрушка	Промо / Сезон	3,5	41,1	17,58
	Спорт, Активный отдых	4,2		21,10
	Игрушка д/девочек	8,5		32,66
	Игрушка д/мальчиков	9		45,22
	Мягкая игрушка	2		10,05
	Конструкторы	5,5		27,63
	Игрушка 3-3	4		20,10
	Творчество, хобби	8,4		32,15
	КГТ	5,19		26,08
	Интерьер	4,19		21,05
Одежда	Одежда Д 0-24	4,31	29,9	21,65
	Одежда Д 2-6	5,38		27,03
	Одежда Д 7-12	5,83		29,29
	Одежда М 0-24	4,15		20,85
	Одежда М 2-6	4,71		23,66
	Одежда М 7-12	5,49		27,58
	Обувь	1,26		6,43
Обувь	Обувь Первые шаги	3,78	9,4	18,99
	Обувь Девочки	4,3		21,60
	Обувь Мальчики	3,98		20,00
ККЗ	Канцелярия	2,9	8,7	14,57
Книги	Электроника	1,91		9,60
Общее	Прикассовая зона	1,5		7,54
		100	%	502,42
				602,42


ПЕРВЫЙ ЭТАЖ

г. ГЕЛЕНДЖИК ТЦ "Созвездие"

Общая  
площадь

Торговая  
площадь

Формат  
СУПЕРМАРКЕТ  
Коэффициент  
0,81

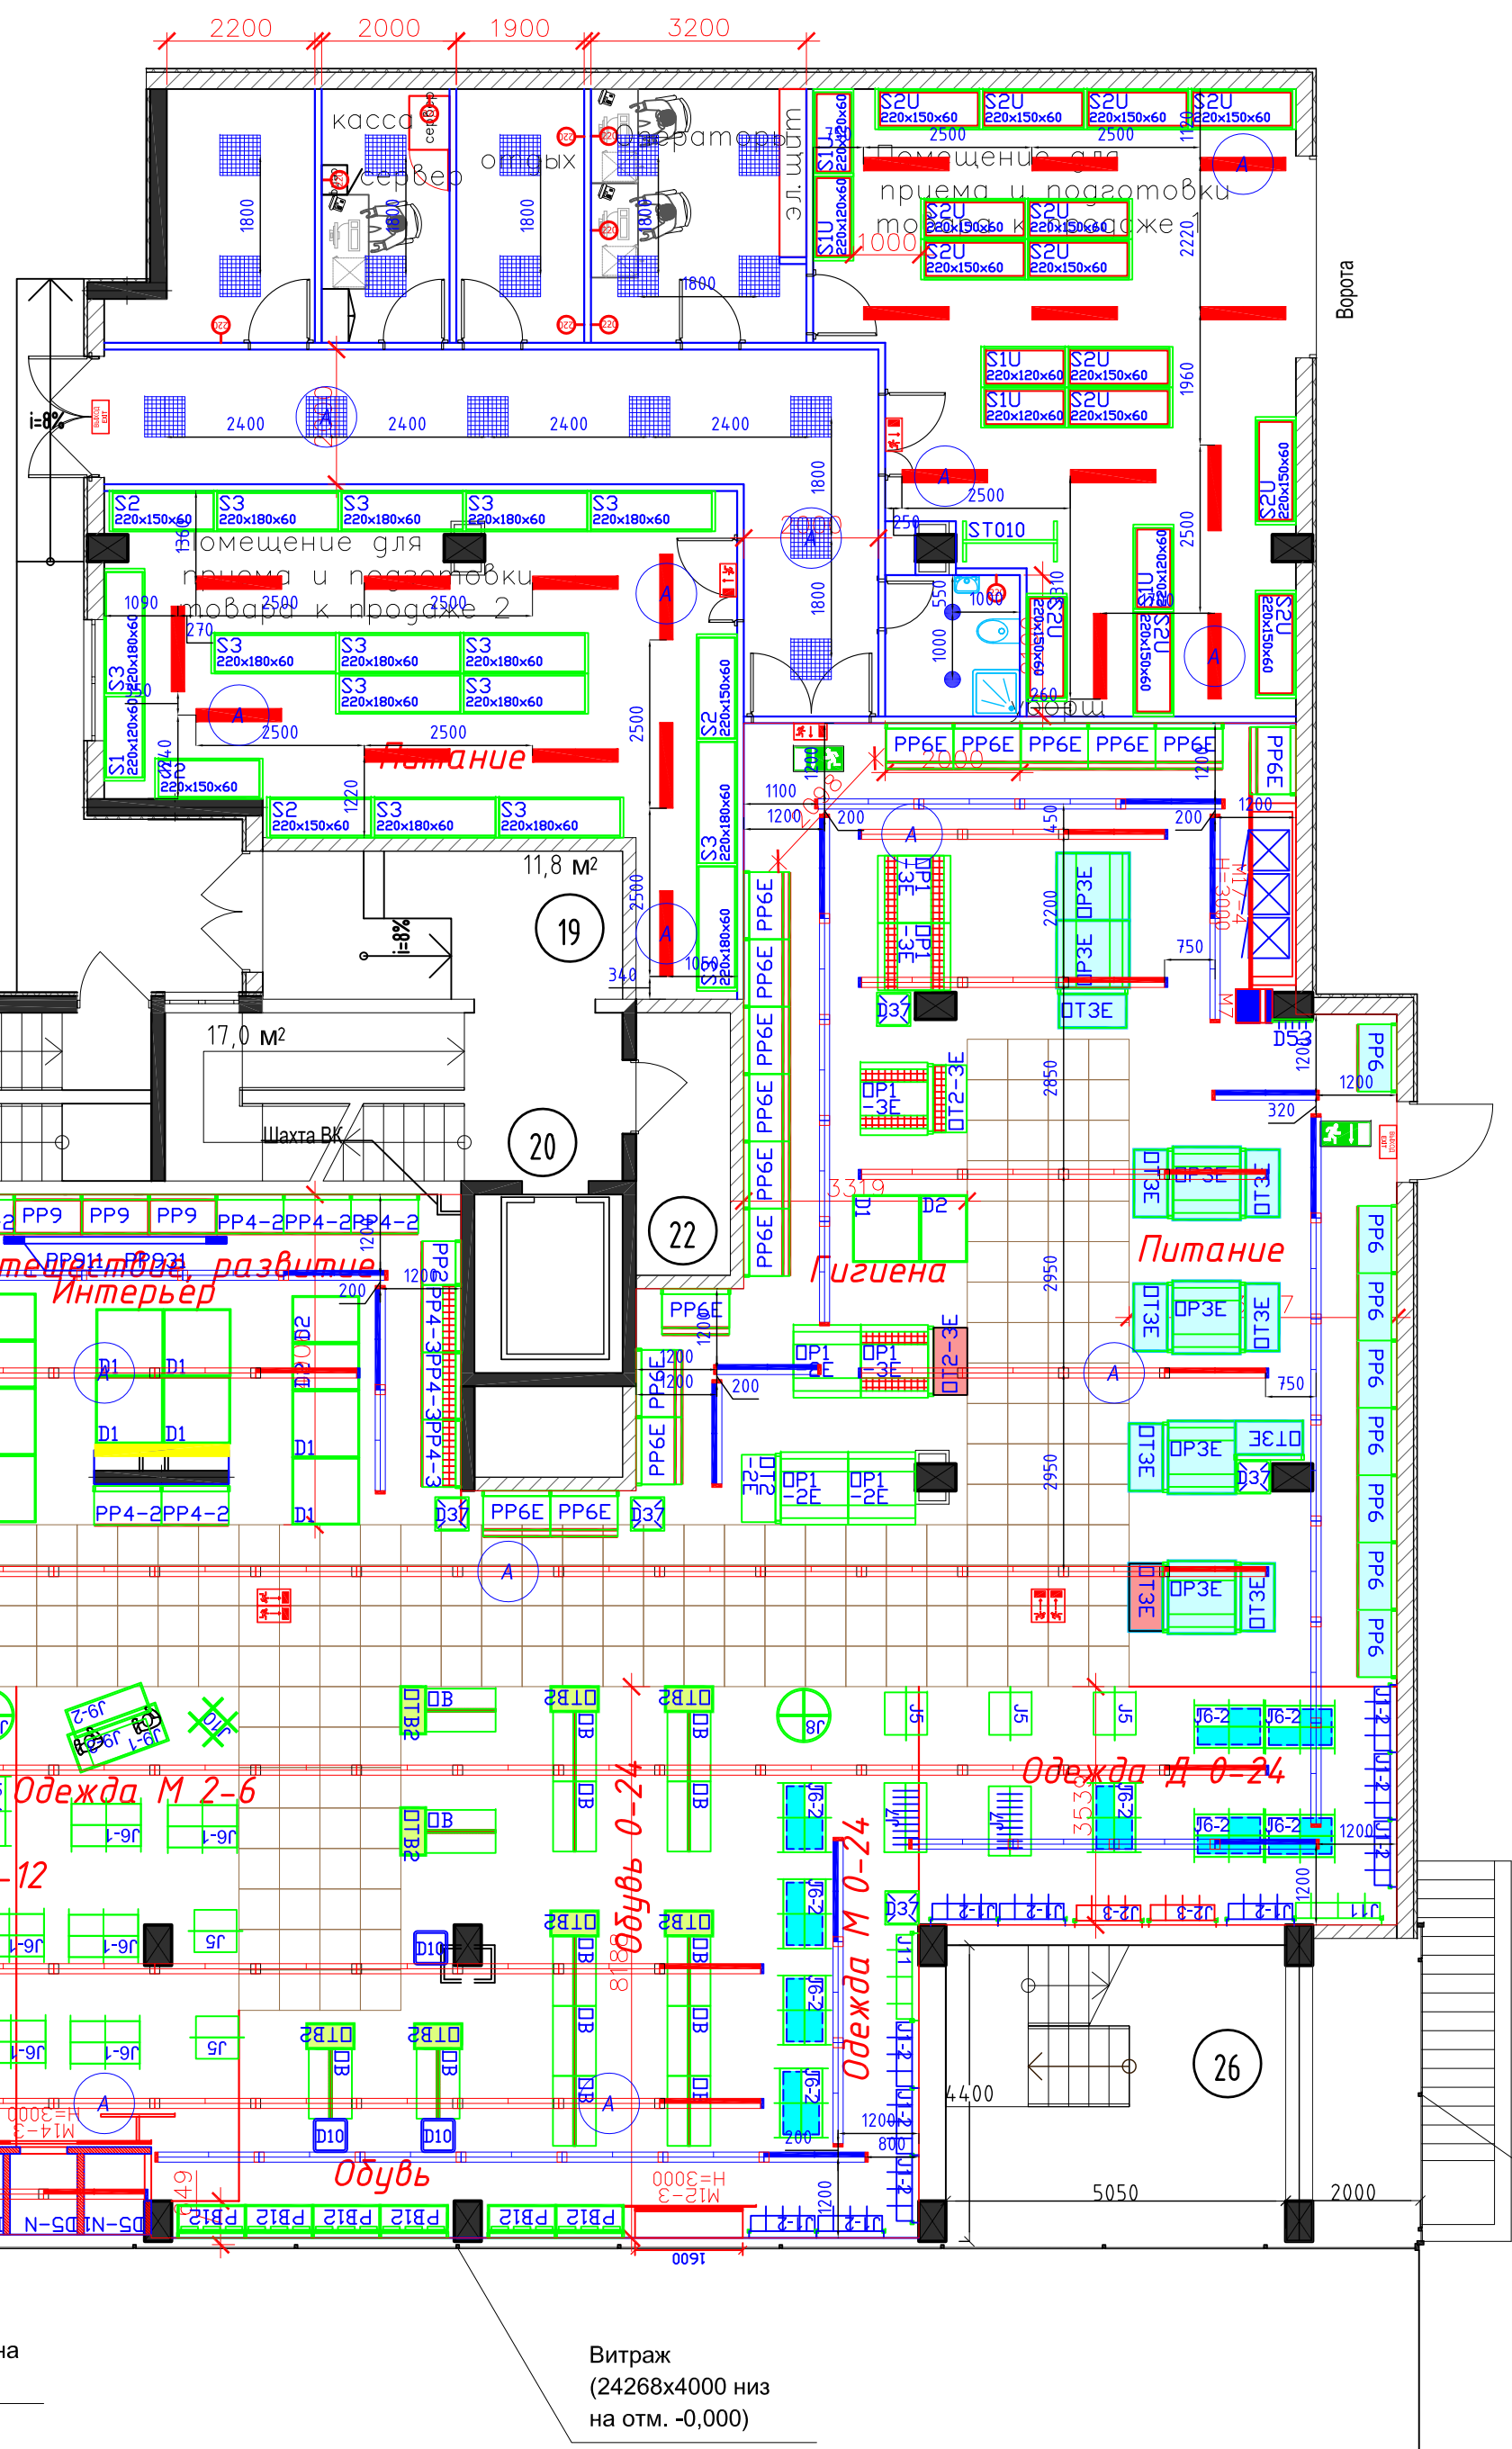

СПЕЦИФИКАЦИЯ ОСВЕТИТЕЛЬНОГО ОБОРУДОВАНИЯ						
ТОРГОВЫЙ ЗАЛ						
№ поз.	Схематическое изображение	Вид	Наименование	Производитель	Кол-во, на чертеже	Мощность, Вт
Светильники						
1		Светильник	Selecta ML-1 4000K 45W (Светильник подвесной LED, просовый подвес в комплекте)	SELECTA	135	45
2		Светильник	Selecta ML-2 4000K 45W (Светильник подвесной LED, просовый подвес в комплекте)	SELECTA	17	45
3		Светильник	Selecta ML/as -1 4000K 45W с ассиметричным отражателем (Светильник подвесной LED, просовый подвес в комплекте)	SELECTA	66	45
4		Светильник	Selecta ML/as -2 4000K 45W с ассиметричным отражателем (Светильник подвесной LED, просовый подвес в комплекте)	SELECTA	21	45
Комплектующие						
1		Заглушка	Заглушка для Selecta ML	SELECTA	34	
2		Перемычка	Перемычка для Selecta ML	SELECTA	135	
3		Заглушка	Заглушка для Selecta ML/as	SELECTA	42	
4		Перемычка	Перемычка для Selecta ML/as	SELECTA	66	
СПЕЦИФИКАЦИЯ ОСВЕТИТЕЛЬНОГО ОБОРУДОВАНИЯ						
ПОДСОБНЫЕ ПОМЕЩЕНИЯ						
1		Светильник	Selecta P-0PL5 IP65 (Светильник накладной LED IP65)	SELECTA	21	33
2		Светильник	Selecta P-0PL1 ГРИ/БЯТО (Светильник встраиваемый LED)	SELECTA	0	35
3		Светильник	Selecta P-0PL1 ARMCTPONG (Светильник встраиваемый LED)	SELECTA	17	35
4		Светильник	QUNA LED 30W 4000K 38° (Светильник встраиваемый поворотный LED)	SELECTA	4	30
5		Светильник	Got Spot II 30W 4000K 38° (Пржектор шинопроводный LED)	SELECTA	2	30
6		Светильник	Selecta T (Светильник накладной LED IP65)	SELECTA	2	12
7		Светильник	Светильник настенный эвакуационного освещения с пиктограммой "ВЫХОД/EXIT"	-	5	
8		Светильник	Светильник настенный эвакуационного освещения с пиктограммой "Указатель двери эвакуационного выхода, правый"	-	3	
9		Светильник	Светильник на штыльке эвакуационного освещения с пиктограммой "Направление к эвакуационному выходу влево"	-	5	
10		Светильник	Светильник на штыльке эвакуационного освещения с пиктограммой "Направление к эвакуационному выходу вправо"	-	5	
Суммарная мощность осветительной установки, кВт						12,25

Примечание:  
1. Светильники в торговом зале устанавливаются на высоте 3м.  
A - Светильник аварийного освещения, подключается на отдельную группу

СПЕЦИФИКАЦИЯ ШИНОПРОВОДНОГО ОБОРУДОВАНИЯ				
№ поз.	Схематическое изображение	Наименование	Производитель	Кол-во, на чертеже
1		XTS4200 (шинопровод 3-фазный длиной 2м)	Selecta	1
2		XTS 11 (токоввод)	Selecta	1
3		XTS 41 (заглушка)	Selecta	1
4		SKB 12 + SKB34 1,5м (комплект для подвеса (скоба+просл)	Selecta	2

Детский Мир, г.Геленджик, ТЦ Созвездие

Освещение

Торговый зал + подсобки

"Стил-Лайт"

Копировал

ФОРМАТ А1