


ТЦ на Доллежала 7

Общая площадь

3003ABP

## Торговая площадь

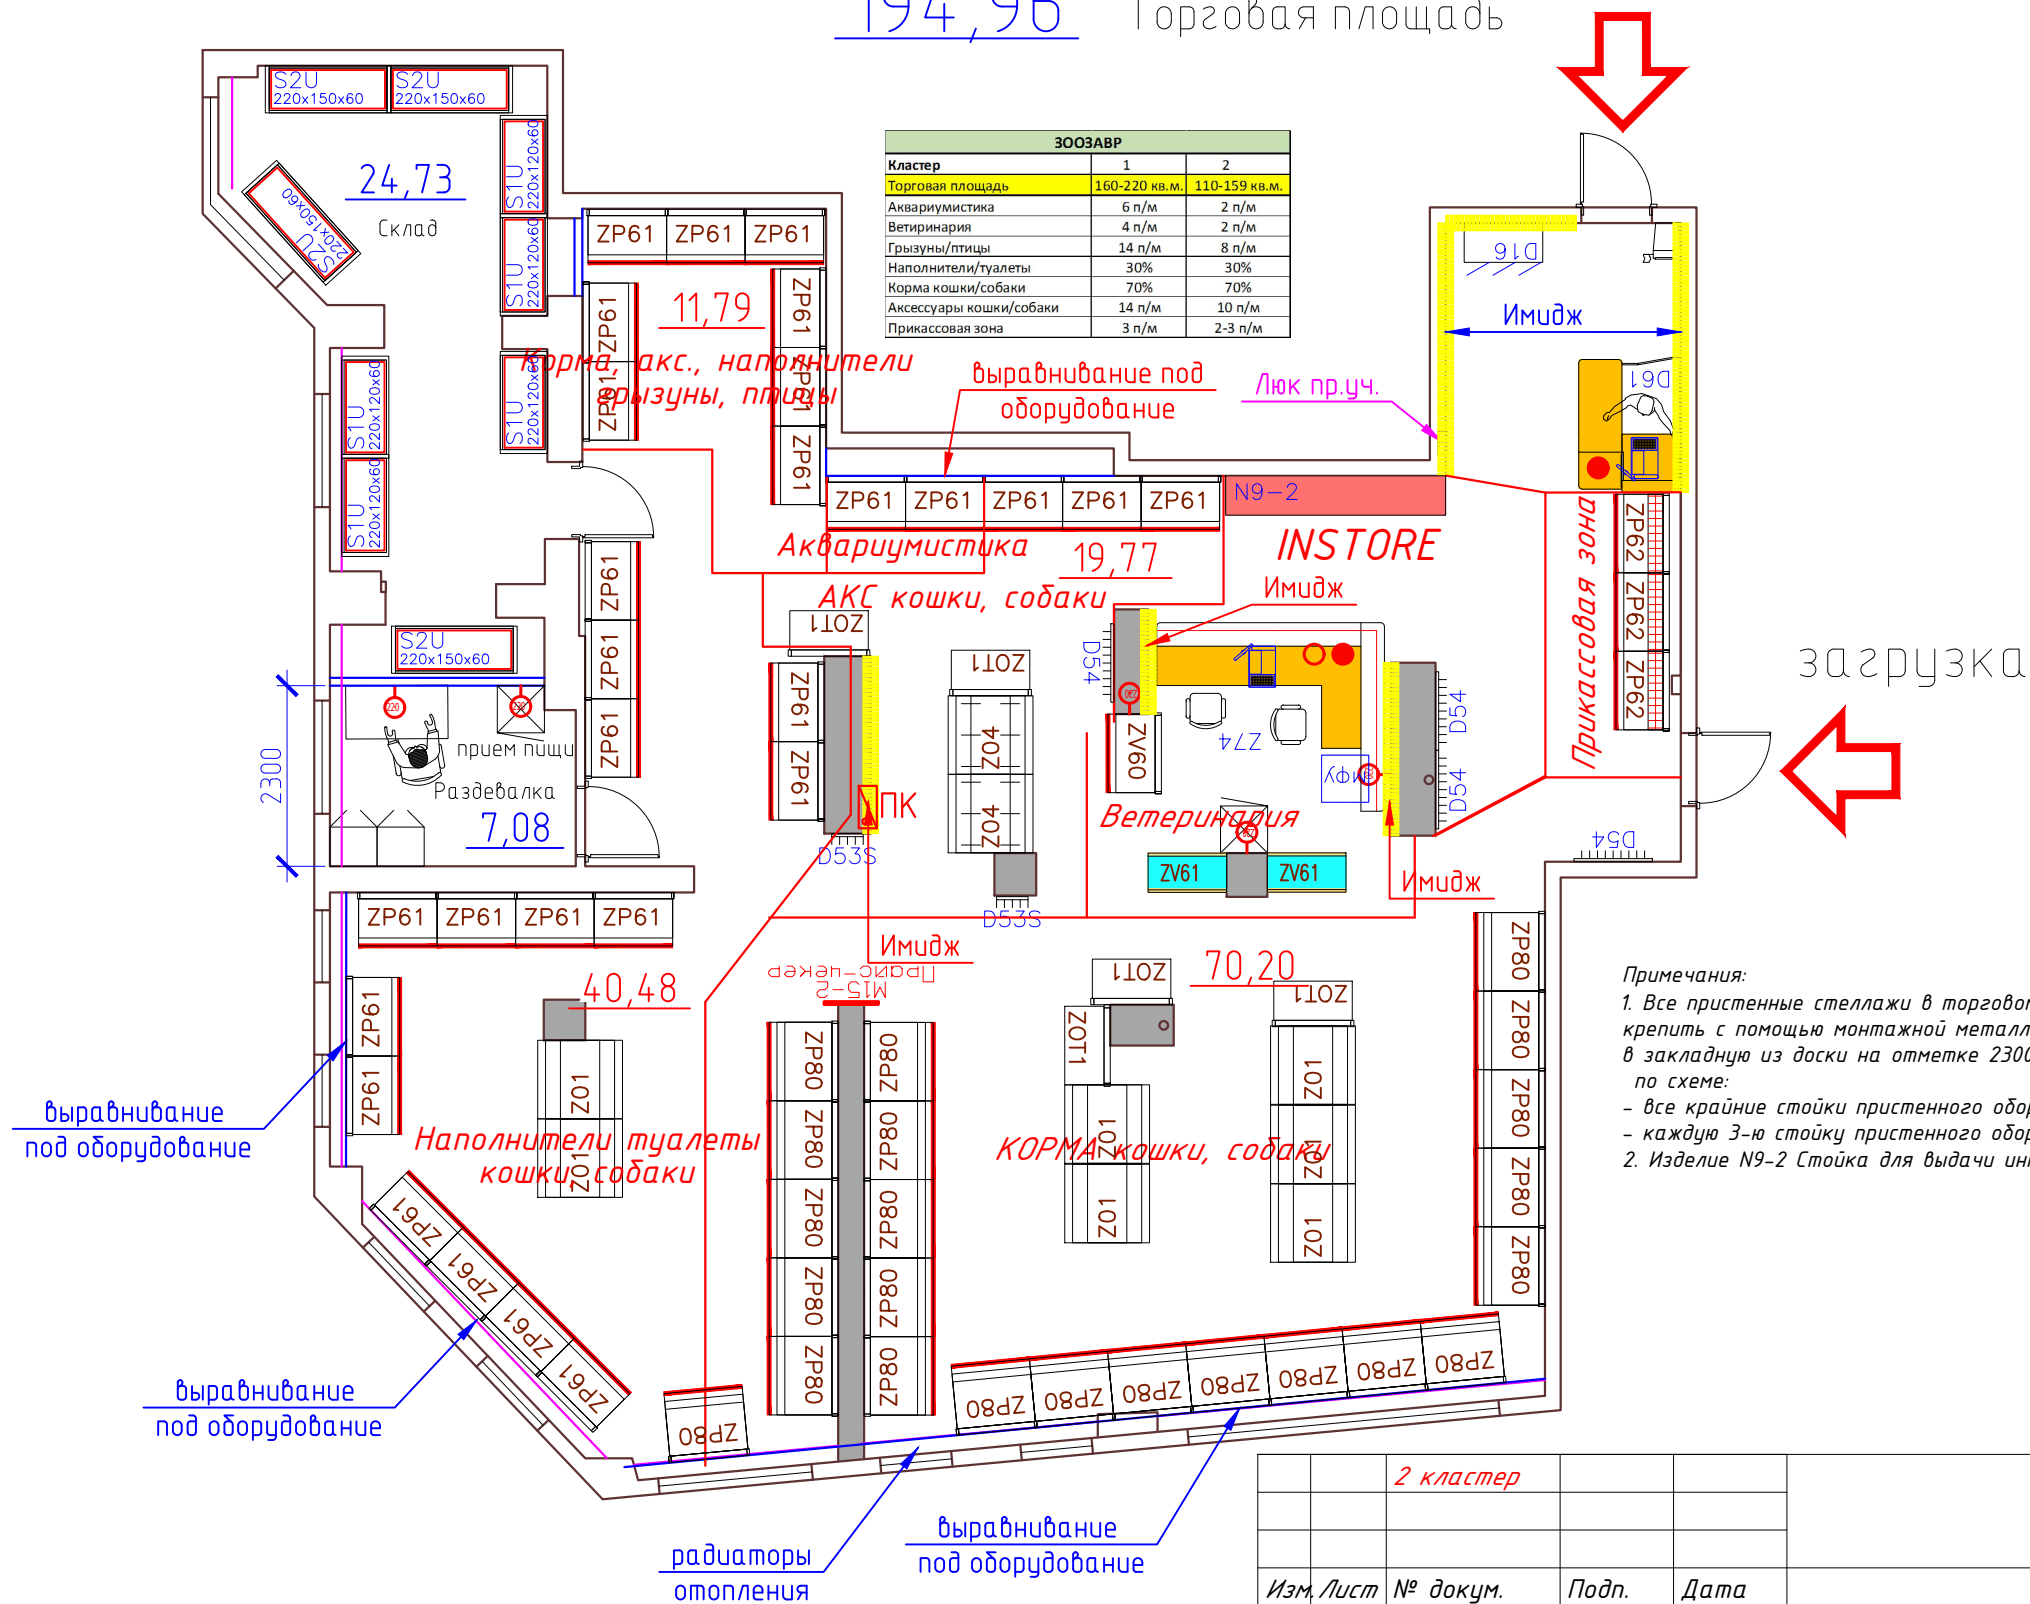

1. Все пристенные стеллажи в торговом зале (кроме стеллажей для одежды) крепить с помощью монтажной металлической перфоленты к стене в закладную из доски на отметке 2300...2400 мм от уровня чистого пола по схеме:

- все крайние стойки пристенного оборудования и
- каждую 3-ю стойку пристенного оборудования.

2. Изделие N9-2 Стойка для выдачи интернет-заказов крепить к стене.

		2 кластер			ДМ Подольск Альянс 300 2971					
Изм./Лист	№ докум.	Подп.	Дата	План с расстановкой оборудования ДПР						Масштаб
Разраб.	Ершов А.П.		18.12.2018							М 1:200
Согл.	Крюков М.Ю.		____ 2018		Лист		02	Листов		
Согл.	Шушканова Н.А.		____ 2018		Общая площадь: 223,41 м2. Торговая площадь: 188,18 м2.					
Утв.	Давыдова М.С.		____ 2018							
					ПАО «Детский мир»					

Инв. № подл.