


[illegible]

Общая площадь	Торговая площадь	Формат СУПЕРМАРКЕТ
<u>900,97</u>	<u>730,90</u>	Коэффициент 0,811

1. Все пристенные стеллажи в торговом зале (кроме стеллажей для одежды) крепить с помощью монтажной металлической перфоленты к стене в закладную из доски на отметке 2300...2400 мм от уровня чистого пола по схеме:
 - все крайние стойки пристенного оборудования и
 - каждую 3-ю стойку пристенного оборудования.
2. Вертикальные стойки пристенных стеллажей для одежды крепить к стене каждую в 2-х местах, в соот. с конструктивом стеллажа.
3. Изделие N9-2 Стойка для выдачи интернет-заказов крепить к стене.

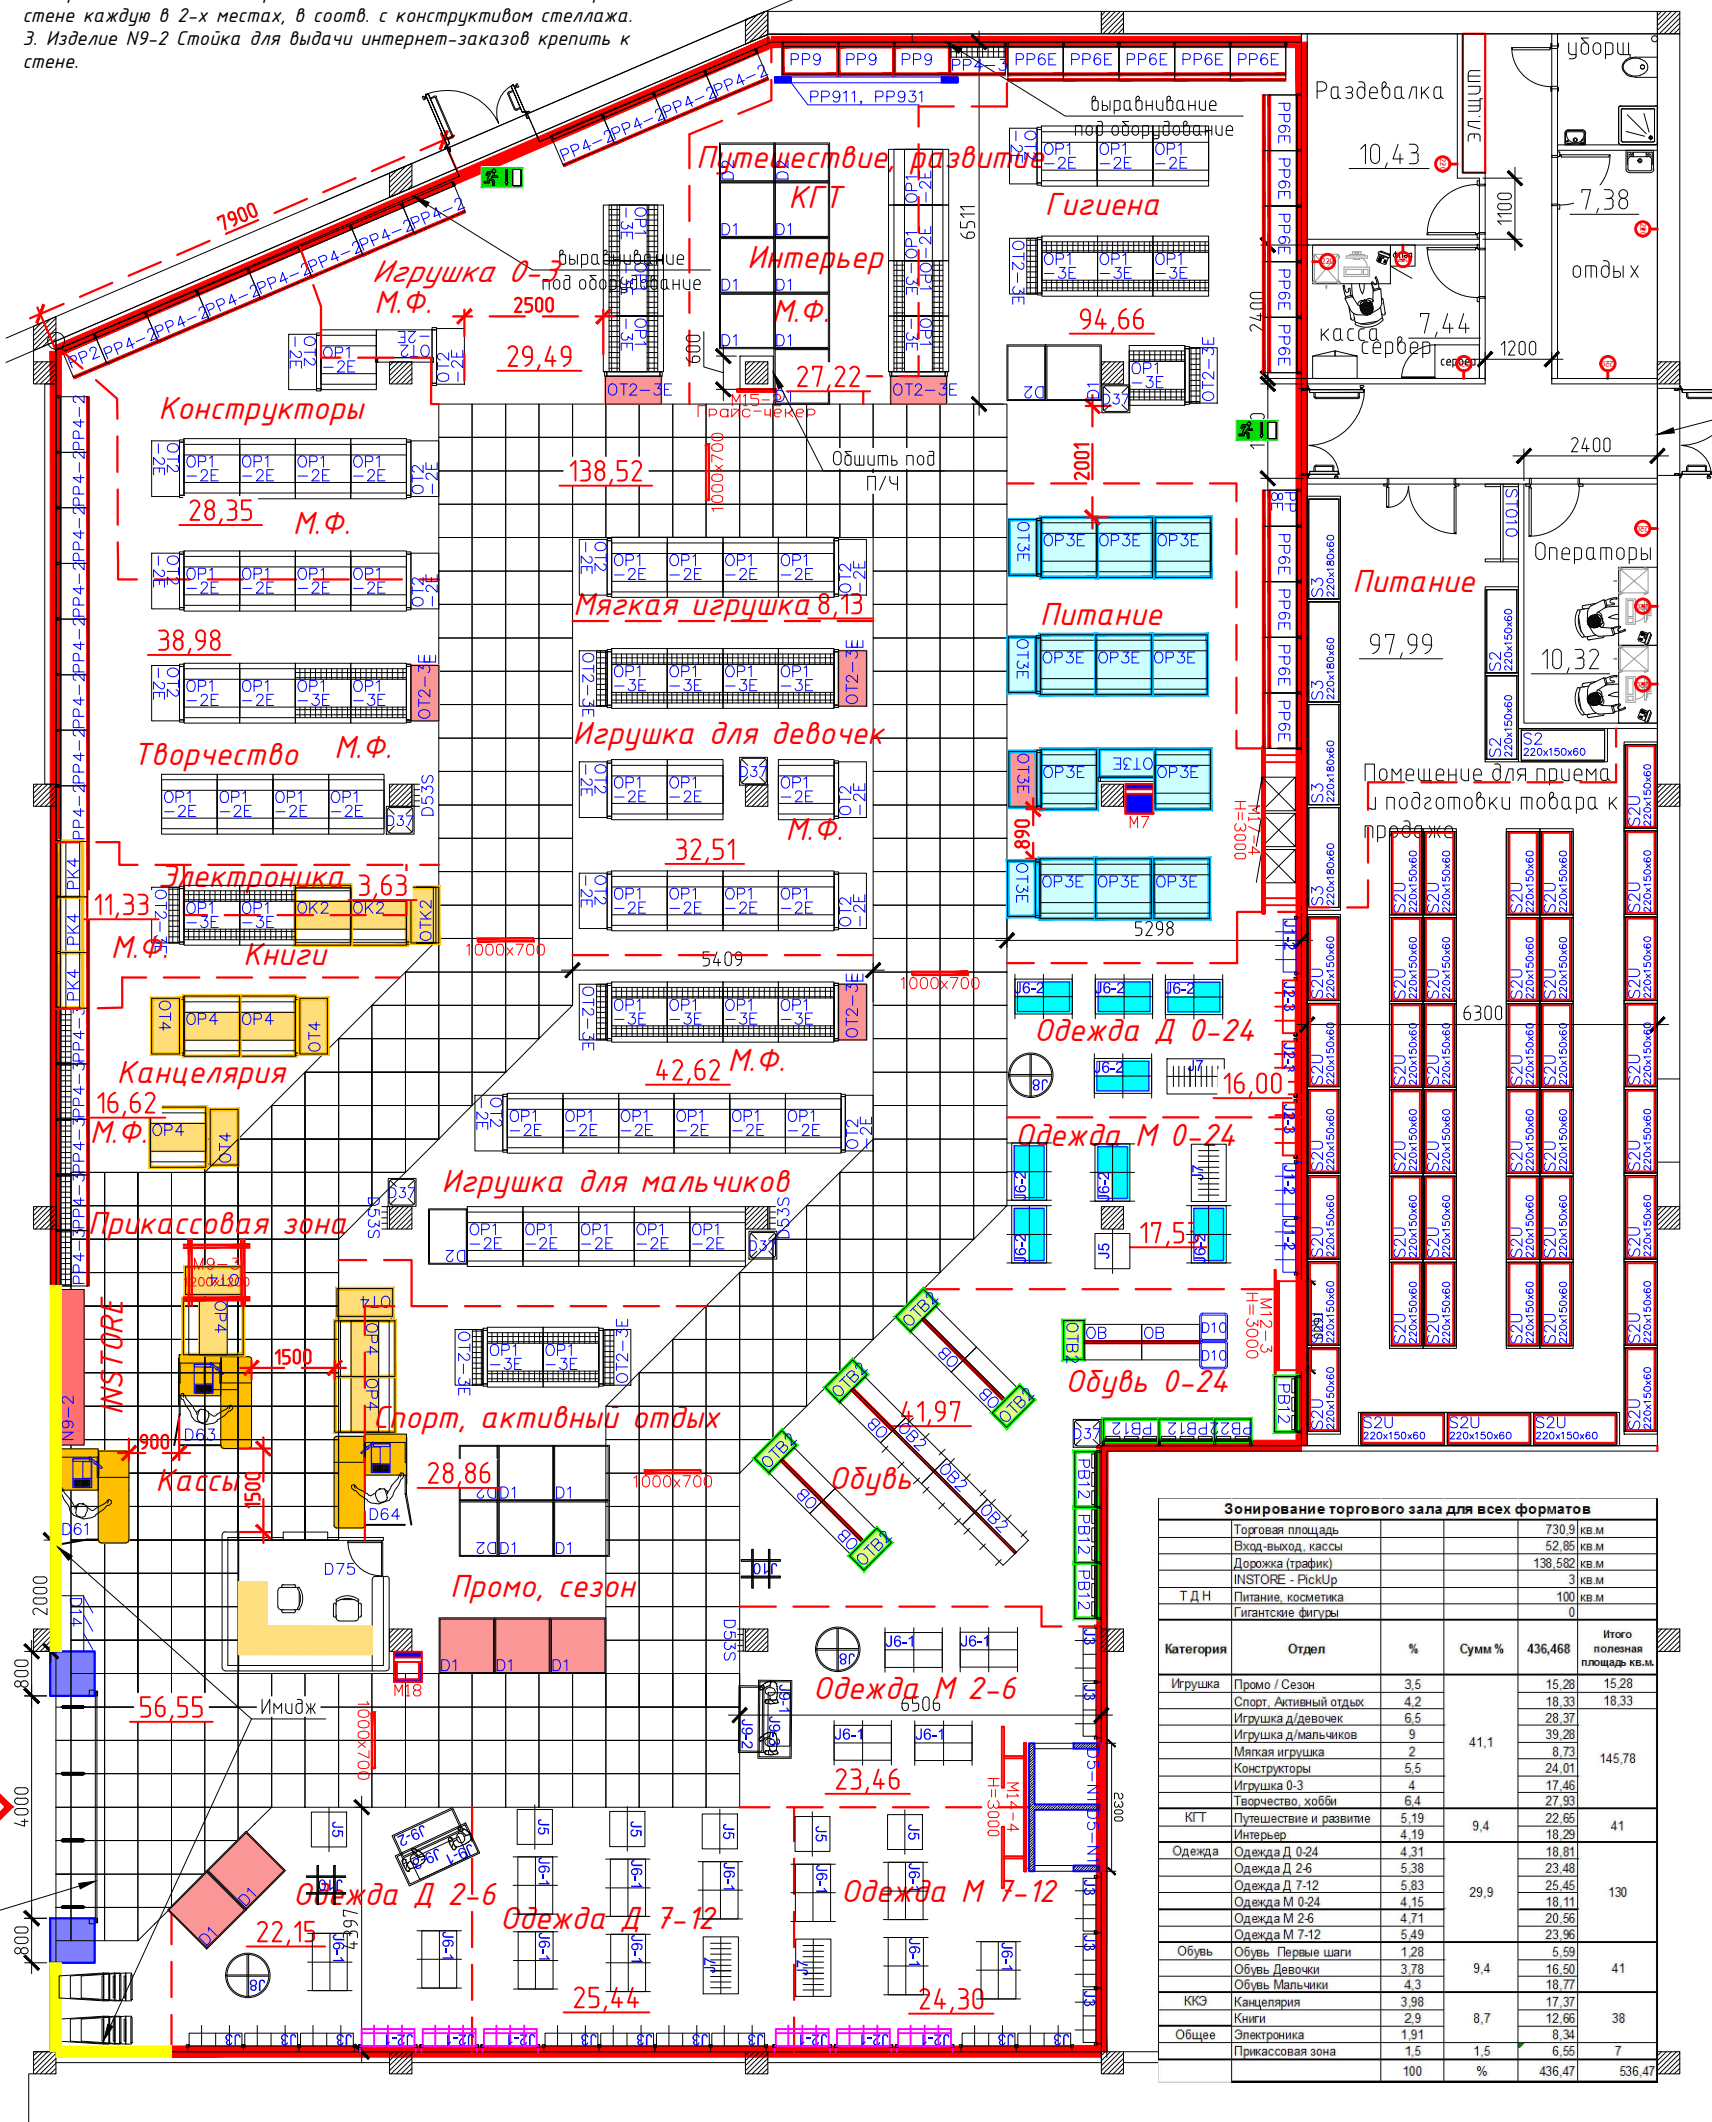

Зонирование торгового зала для всех форматов						
	Торговая площадь				730,9	кв.м
	Вход-выход, кассы				52,85	кв.м
	Дорожка (трафик)				138,582	кв.м
	INSTORE - PickUp				3	кв.м
Т Д Н	Питание, косметика				100	кв.м
	Гигантские фигуры				0	
Категория	Отдел	%	Сумм %	436,468	Итого полезная площадь кв.м.	
Игрушка	Промо / Сезон	3.5		15,28	15,28	
	Спорт. Активный отдых	4.2		18,33	18,33	
	Игрушка д/девочек	6.5		28,37		
	Игрушка д/мальчиков	9		39,28		
	Мягкая игрушка	2	41,1	8,73	145,78	
	Конструкторы	5.5		24,01		
	Игрушка 0-3	4		17,46		
	Творчество, хобби	6.4		27,93		
	КТ	Путешествие и развитие	5.19		22,65	
	Интерьер	4.19	9,4	18,29	41	
Одежда	Одежда Д 0-24	4.31		18,81		
	Одежда Д 2-6	5.38		23,48		
	Одежда Д 7-12	5.83		25,45		
	Одежда М 0-24	4.15	29,9	18,11	130	
	Одежда М 2-6	4.71		20,56		
	Одежда М 7-12	5.49		23,96		
Обувь	Обувь. Первые шаги	1.28		5,59		
	Обувь Девочки	3.78	9,4	16,50	41	
	Обувь Мальчики	4.3		18,77		
ККЗ	Канцелярия	3.98		17,37		
	Книги	2.9	8,7	12,65	38	
Общее	Электроника	1.91		8,34		
	Прикассовая зона	1.5	1,5	6,55	7	
		100	%	436,47	536,47	