

Детский Мир

г. Лениногорск ТЦ ЭССЕН

Partner for Contact:
Order No.:
Company:
Customer No.:

Дата: 28.05.2019
Оператор:


Оператор
Телефон
Факс
Электронная почта

Оглавление

Детский Мир	
Титульный лист проекта	1
Оглавление	2
Торговый зал	
Резюме	3
3D - визуализация	4
Фиктивные цвета - визуализация	5
Поверхности в помещении	
Значение освещенности в кассовой зоне	
График значений (Е, горизонтальн.)	6
Значение освещенности в зоне входного портала	
График значений (Е, горизонтальн.)	7
Значение освещенности в зоне витрины	
График значений (Е, горизонтальн.)	8
Значение освещенности в периметральной торговой зоне	
График значений (Е, горизонтальн.)	9
Значение освещенности в примерочных кабин	
График значений (Е, горизонтальн.)	10
Значение освещенности в торговом зале	
График значений (Е, горизонтальн.)	11
Значение освещенности в центральной зоне торгового зала	
График значений (Е, горизонтальн.)	12

Оператор
Телефон
Факс
Электронная почта

Торговый зал / Резюме

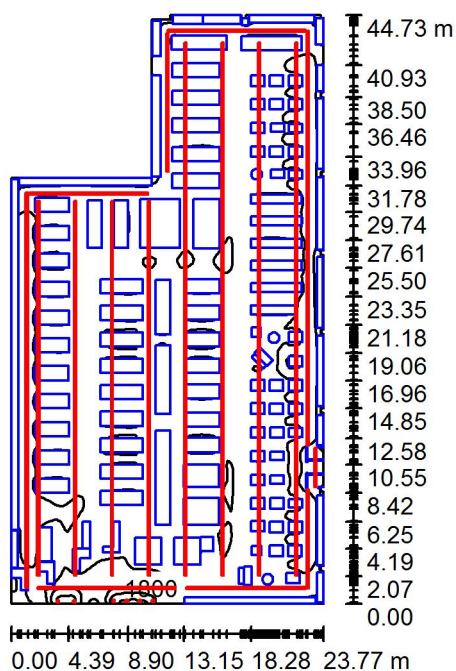

Высота помещения: 3.500 m, Коэффициент эксплуатации: 1.00

Значения в Lux, Масштаб 1:575


Поверхность	ρ [%]	E_{cp} [lx]	E_{min} [lx]	E_{max} [lx]	E_{min} / E_{cp}
Рабочая плоскость	/	1087	123	3119	0.114
Полы	20	592	8.74	2454	0.015
Потолок	70	293	208	426	0.712
Стенки (44)	50	343	18	5069	/

Рабочая плоскость:

Высота: 0.800 m
 Растр: 128 x 128 Точки
 Краевая зона: 0.000 m


Оператор
Телефон
Факс
Электронная почта

Торговый зал / 3D - визуализация

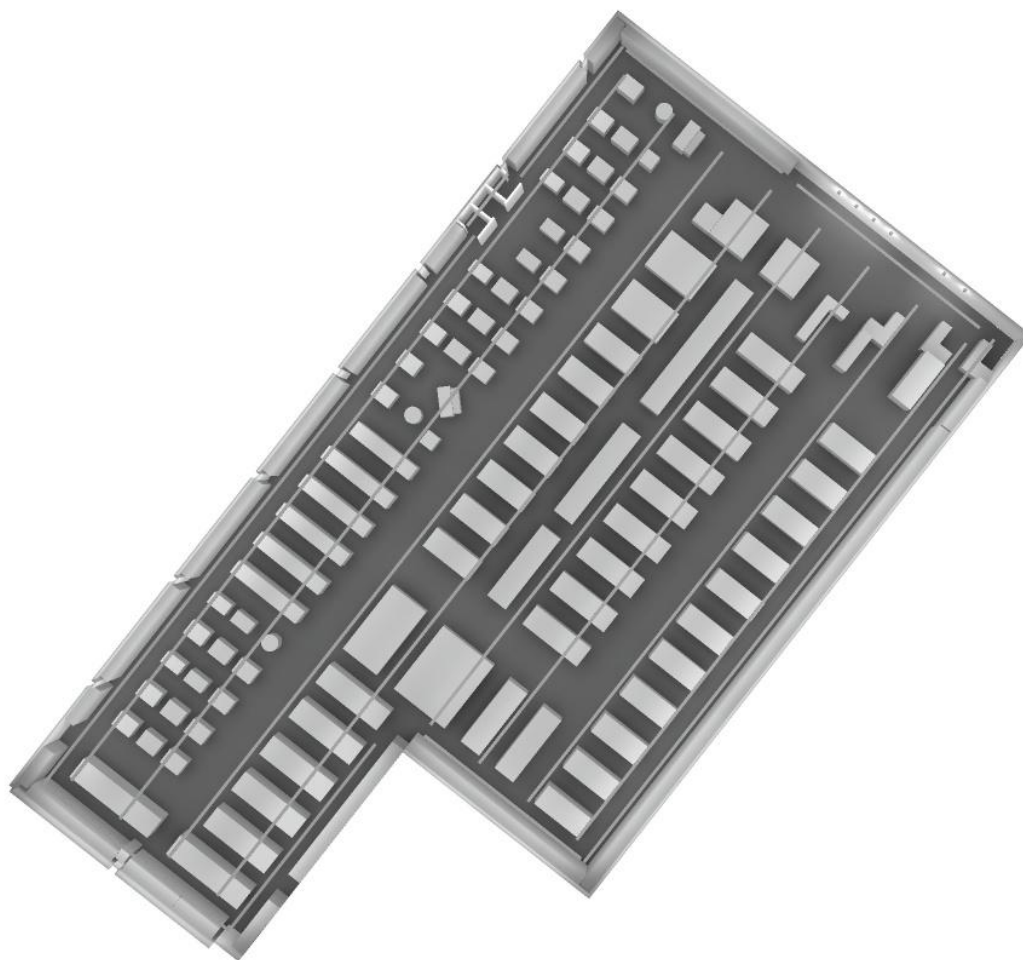


Оператор
Телефон
Факс
Электронная почта

Торговый зал / Фиктивные цвета - визуализация

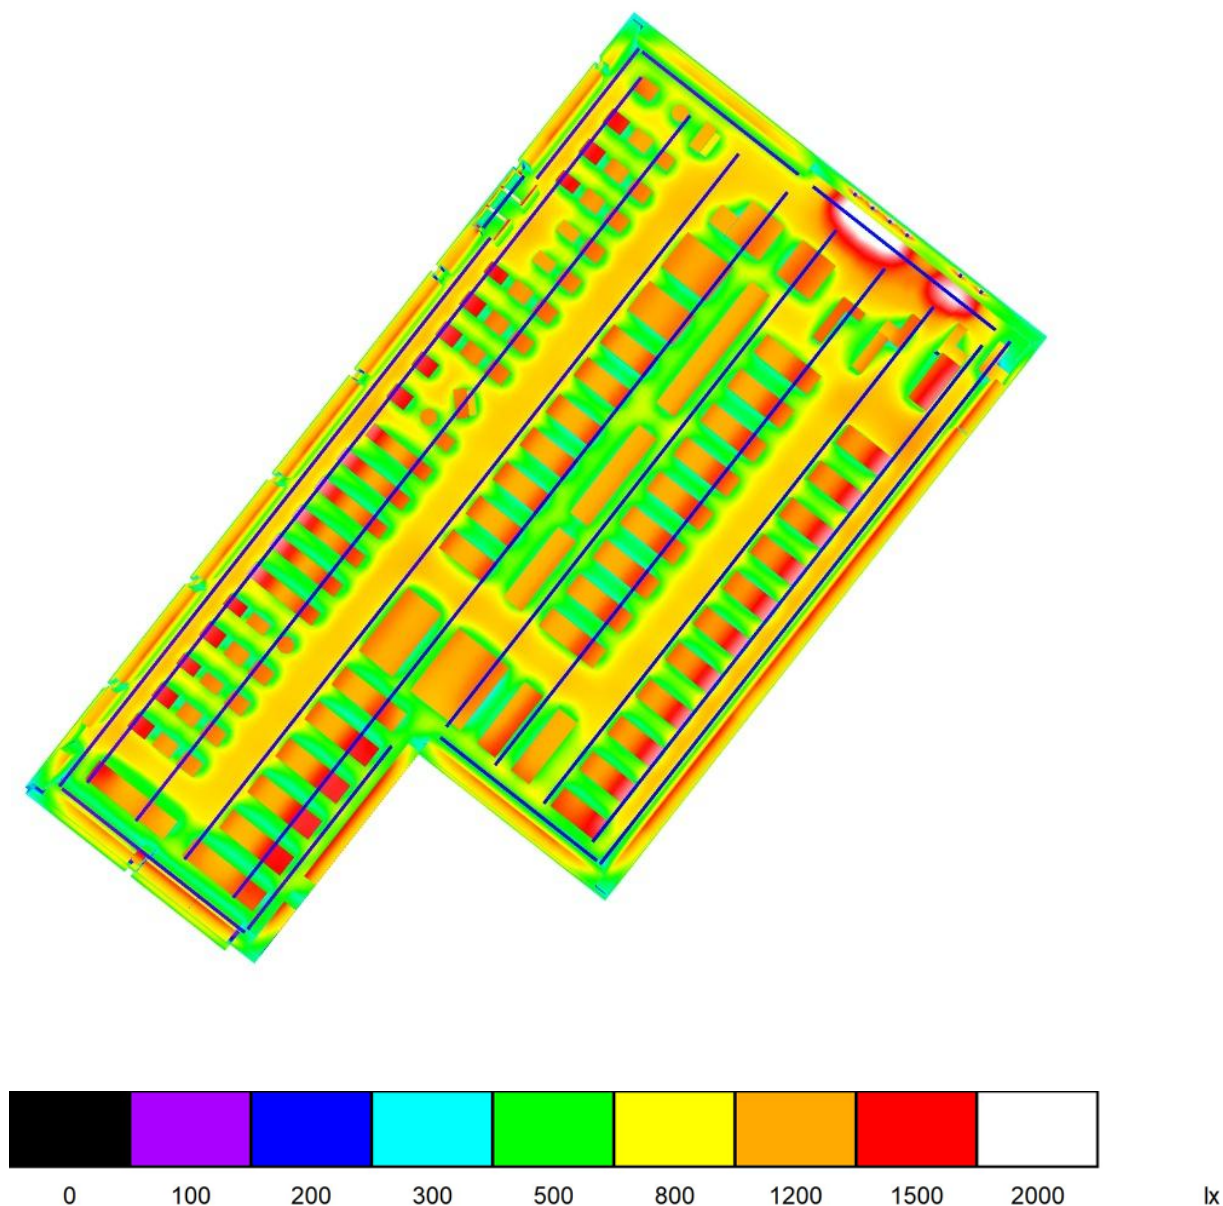

Оператор
Телефон
Факс
Электронная почта

Торговый зал / Значение освещенности в кассовой зоне / График значений (E, горизонтальн.)

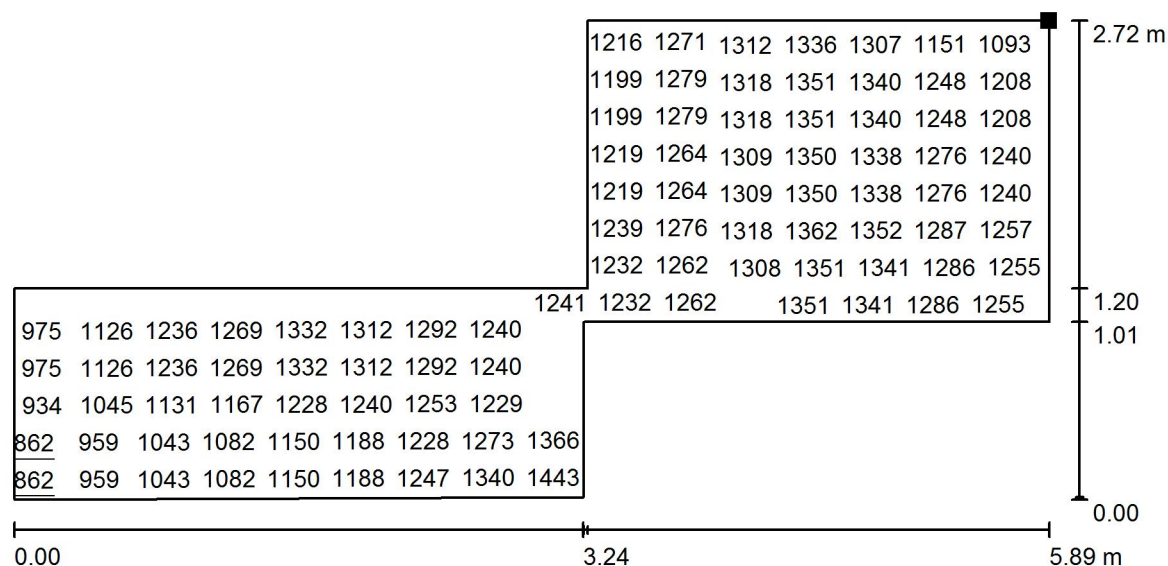


Значения в Lux, Масштаб 1 : 43

Не все расчетные данные могут быть представлены.

Расположение поверхности в помещении:

Выделенная точка:

(6.048 m, 4.121 m, 1.010 m)

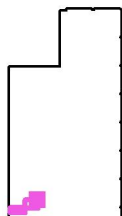

Растр: 128 x 128 Точки

E_{cp} [lx]
1235

E_{min} [lx]
862


E_{max} [lx]
1455

E_{min} / E_{cp}
0.698

E_{min} / E_{max}
0.593

Оператор
 Телефон
 Факс
 Электронная почта

Торговый зал / Значение освещенности в зоне входного портала / График значений (E, горизонтальн.)

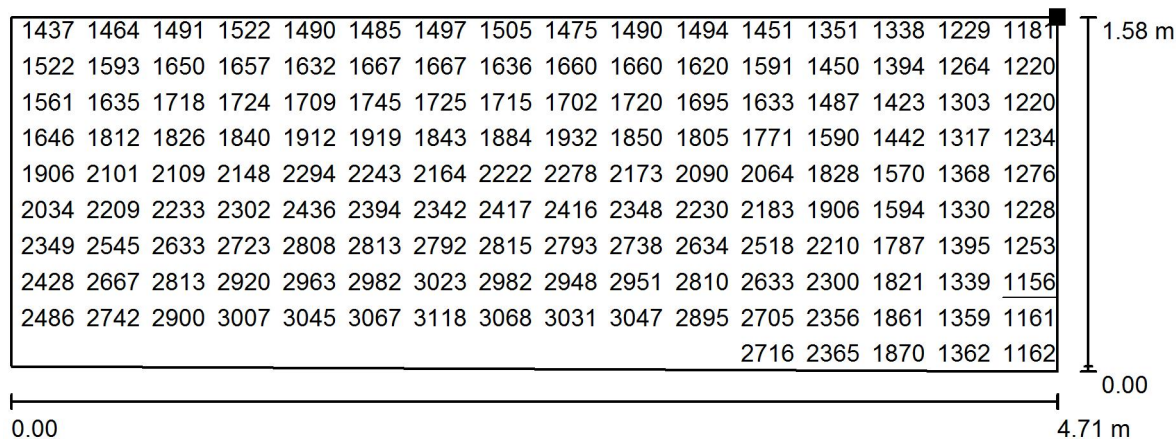


Значения в Lux, Масштаб 1 : 34

Не все расчетные данные могут быть представлены.

Расположение поверхности в помещении:

Выделенная точка:

(12.044 m, 1.647 m, 0.800 m)

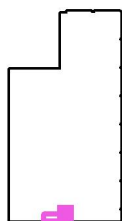

Растр: 128 x 128 Точки

E_{cp} [lx]
2067

E_{min} [lx]
1156


E_{max} [lx]
3163

E_{min} / E_{cp}
0.559

E_{min} / E_{max}
0.366

Оператор
 Телефон
 Факс
 Электронная почта

Торговый зал / Значение освещенности в зоне витрины / График значений (E , горизонтальн.)

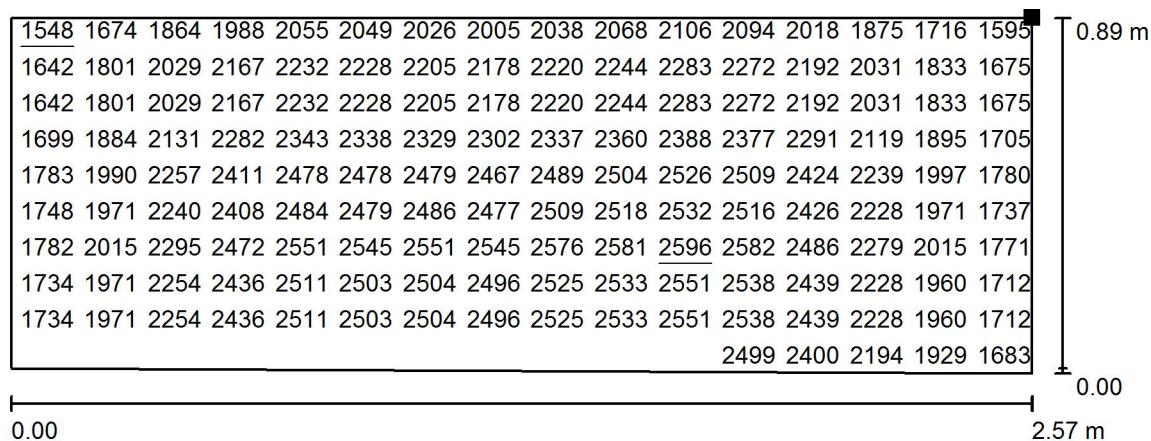


Значения в Lux, Масштаб 1 : 19

Не все расчетные данные могут быть представлены.

Расположение поверхности в помещении:

Выделенная точка:

(5.473 m, 0.998 m, 0.800 m)

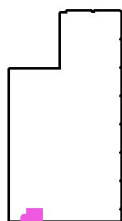

Растр: 128 x 128 Точки

E_{cp} [lx]
2211

E_{min} [lx]
1548


E_{max} [lx]
2596

E_{min} / E_{cp}
0.700

E_{min} / E_{max}
0.596

Оператор
 Телефон
 Факс
 Электронная почта

Торговый зал / Значение освещенности в периметральной торговой зоне / График значений (E, горизонтальн.)

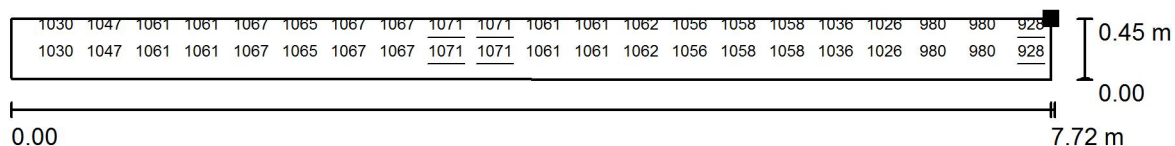


Значения в Lux, Масштаб 1 : 56

Не все расчетные данные могут быть представлены.

Расположение поверхности в помещении:

Выделенная точка:

(22.517 m, 1.016 m, 0.800 m)

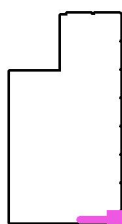

Растр: 128 x 128 Точки

E_{cp} [lx]
 1043

E_{min} [lx]
 928

E_{max} [lx]
 1071


E_{min} / E_{cp}
 0.890

E_{min} / E_{max}
 0.866

Торговый зал / Значение освещенности в примерочных кабин / График значений (Е, горизонтальн.)




Расположение поверхности в помещении:
Выделенная точка:
(23.488 m, 10.642 m, 1.000 m)

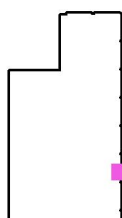
$$E_{\min} / E_{\max}$$

0.911

Оператор
Телефон
Факс
Электронная почта

Торговый зал / Значение освещенности в торговом зале / График значений (E , горизонтальн.)

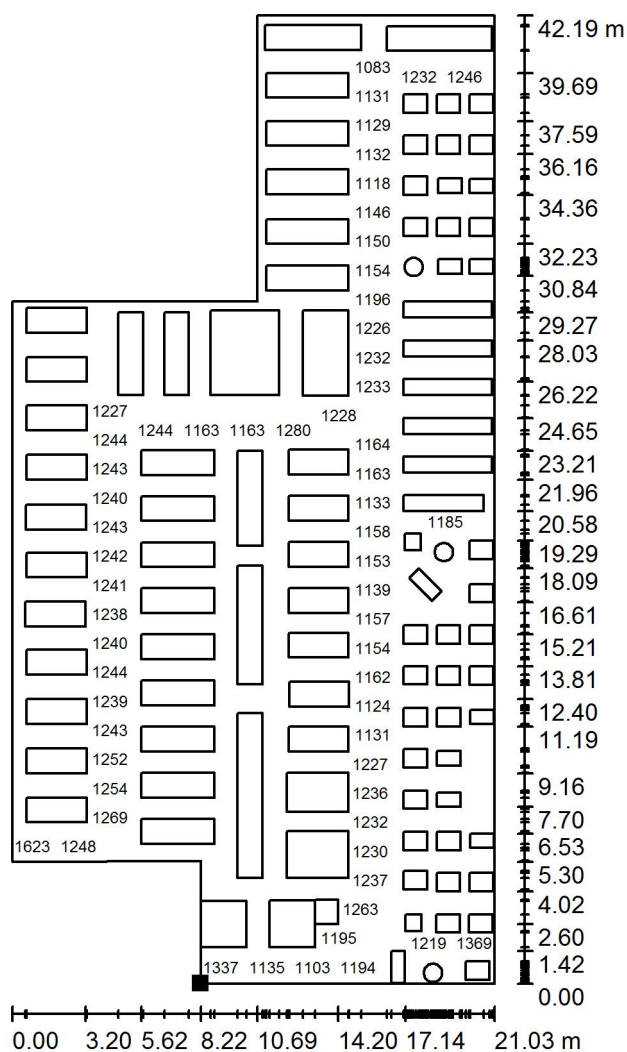


Значения в Lux, Масштаб 1 : 330

Не все расчетные данные могут быть представлены.

Расположение поверхности в помещении:

Выделенная точка:

(9.410 m, 1.388 m, 1.000 m)

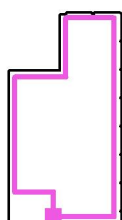

Растр: 200 x 200 Точки

E_{cp} [lx]
1134

E_{min} [lx]
511


E_{max} [lx]
1653

E_{min} / E_{cp}
0.450

E_{min} / E_{max}
0.309

Оператор
Телефон
Факс
Электронная почта

**Торговый зал / Значение освещенности в центральной зоне торгового зала /
График значений (Е, горизонтальн.)**

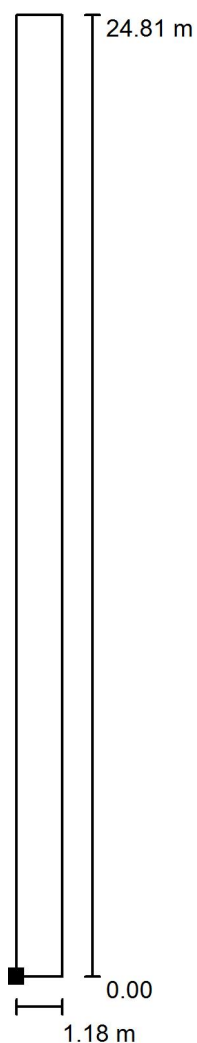


Значения в Lux, Масштаб 1 : 195

Не все расчетные данные могут быть представлены.

Расположение поверхности в
помещении:

Выделенная точка:

(16.632 m, 7.163 m, 0.800 m)

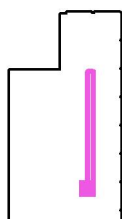

Растр: 4 x 64 Точки

E_{cp} [lx]
1167

E_{min} [lx]
1111

E_{max} [lx]
1217

E_{min} / E_{cp}
0.952

E_{min} / E_{max}
0.913