

Детский Мир

г.Ростов-на-Дону, ТЦ "РИО"

Partner for Contact:
Order No.:
Company:
Customer No.:

Дата: 07.10.2019
Оператор:

Оператор
Телефон
Факс
Электронная почта


Оглавление

Детский Мир

Титульный лист проекта	1
Оглавление	2
Торговый зал	
Резюме	3
3D - визуализация	4
Фиктивные цвета - визуализация	5
Поверхности в помещении	
Значение освещенности входного портала	
График значений (Е, горизонтальн.)	6
Значение освещенности в зоне кассы	
График значений (Е, горизонтальн.)	7
Значение освещенности в центральной зоне торгового зала	
График значений (Е, горизонтальн.)	8
Значение освещенности в периметральной зоне торгового зала	
График значений (Е, горизонтальн.)	9
Значение освещенности в зоне витрины	
График значений (Е, горизонтальн.)	10

Оператор
Телефон
Факс
Электронная почта

Торговый зал / Резюме

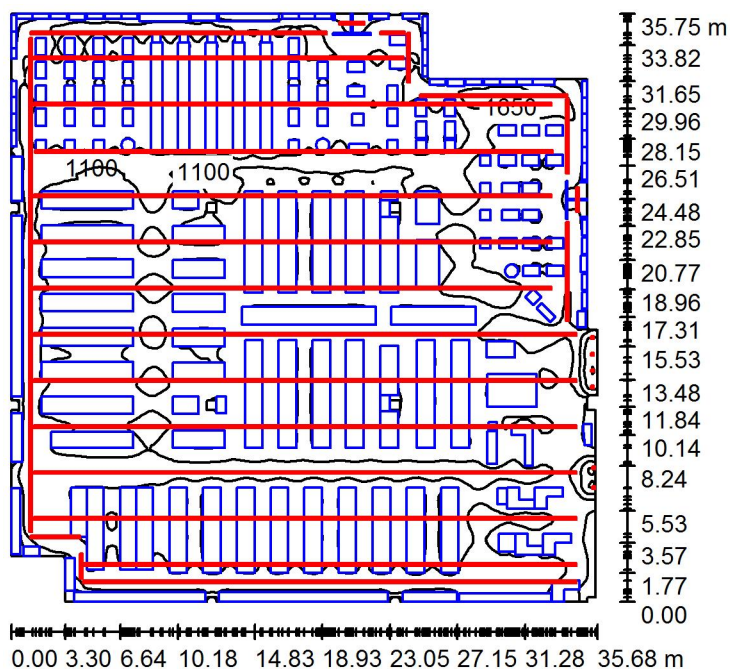

Высота помещения: 3.000 m, Коэффициент эксплуатации: 1.00

Значения в Lux, Масштаб 1:460


Поверхность	ρ [%]	E_{cp} [lx]	E_{min} [lx]	E_{max} [lx]	E_{min} / E_{cp}
Рабочая плоскость	/	1000	114	2834	0.114
Полы	20	551	15	2226	0.028
Потолок	70	275	134	435	0.485
Стенки (37)	50	237	15	6335	/

Рабочая плоскость:

Высота: 0.800 m
 Растр: 128 x 128 Точки
 Краевая зона: 0.000 m



Оператор
Телефон
Факс
Электронная почта

Торговый зал / 3D - визуализация

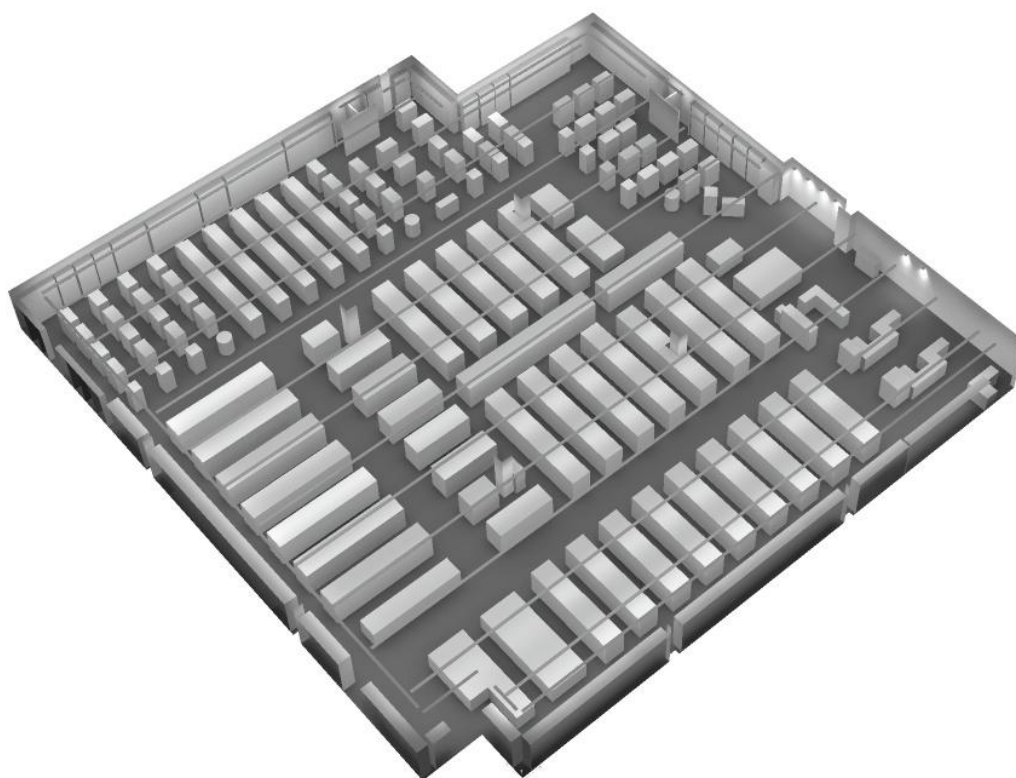

Оператор
Телефон
Факс
Электронная почта


Торговый зал / Фиктивные цвета - визуализация

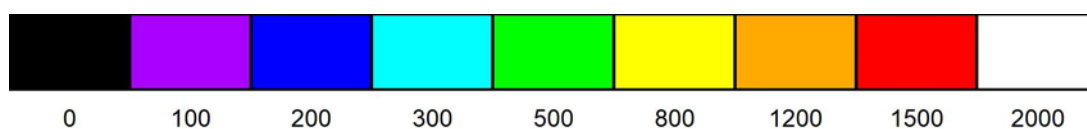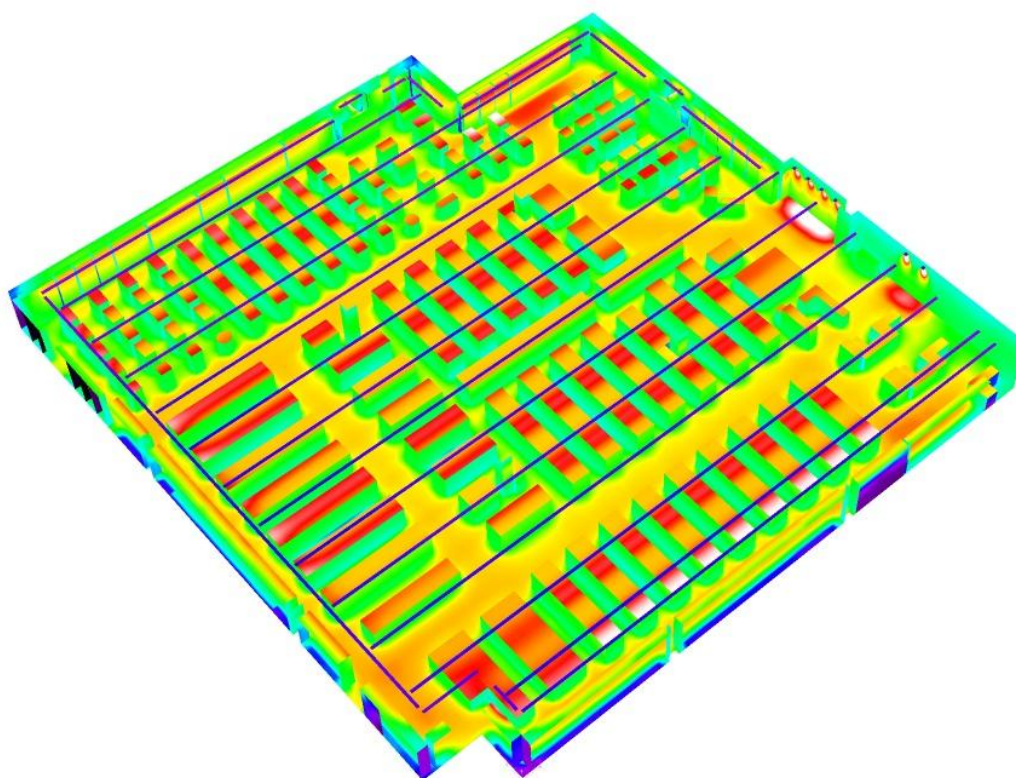

lx

Оператор
Телефон
Факс
Электронная почта


Торговый зал / Значение освещенности входного портала / График значений (Е, горизонтальн.)

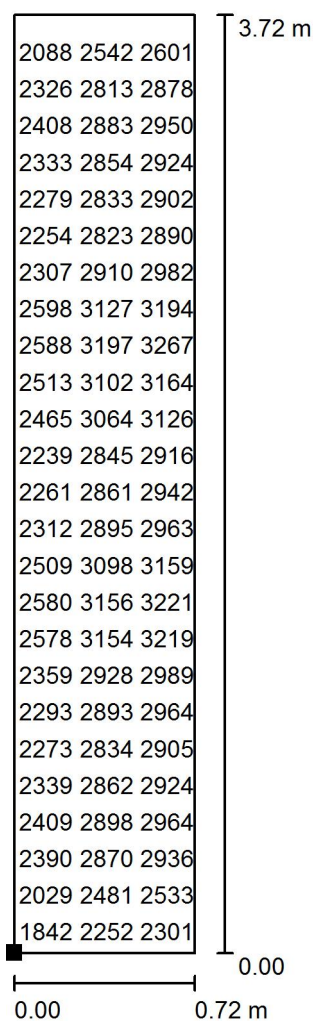

Значения в Lux, Масштаб 1 : 30

Не все расчетные данные могут быть представлены.

Расположение поверхности в помещении:
Выделенная точка:
(31.653 m, 12.770 m, 1.000 m)

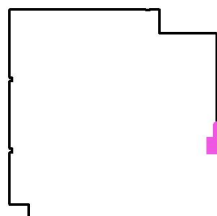

Растр: 128 x 128 Точки

E_{cp} [lx]
2676

E_{min} [lx]
1633


E_{max} [lx]
3276

E_{min} / E_{cp}
0.610

E_{min} / E_{max}
0.499

Оператор
 Телефон
 Факс
 Электронная почта

Торговый зал / Значение освещенности в зоне кассы / График значений (E , горизонтальн.)

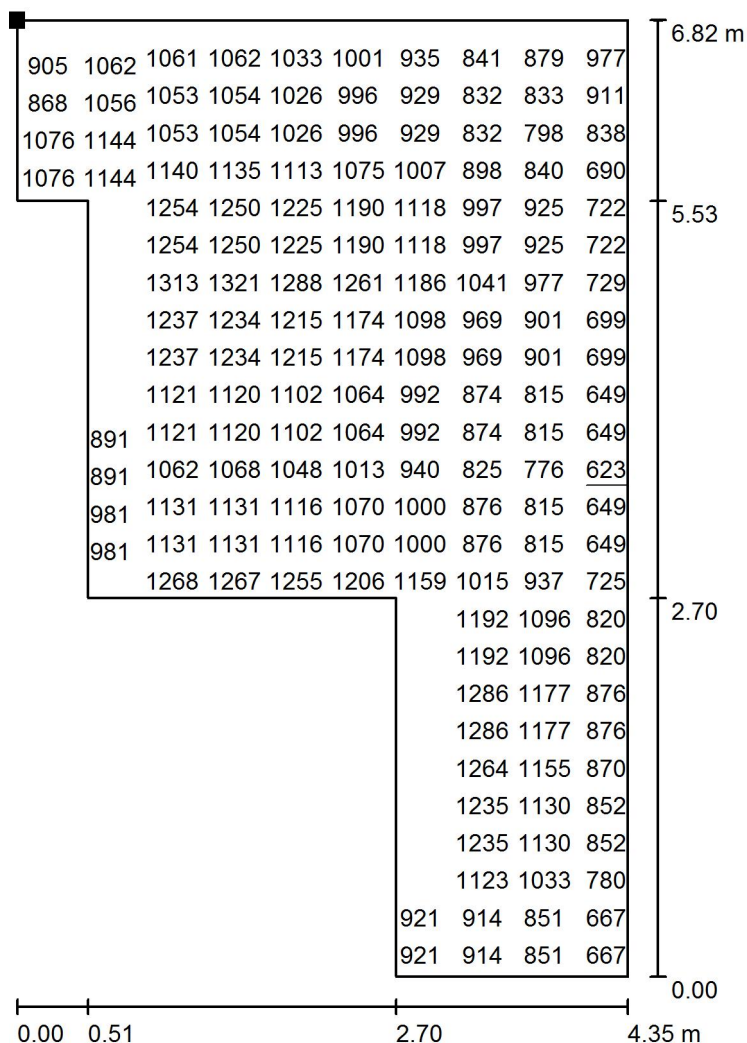


Значения в Lux, Масштаб 1 : 54

Не все расчетные данные могут быть представлены.

Расположение поверхности в помещении:

Выделенная точка:

(27.068 m, 7.018 m, 1.010 m)

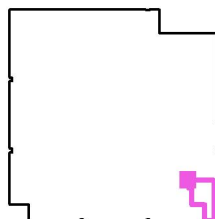

Растр: 128 x 128 Точки

E_{cp} [lx]
1041

E_{min} [lx]
623


E_{max} [lx]
1463

E_{min} / E_{cp}
0.599

E_{min} / E_{max}
0.426

Оператор
 Телефон
 Факс
 Электронная почта

Торговый зал / Значение освещенности в центральной зоне торгового зала / График значений (Е, горизонтальн.)

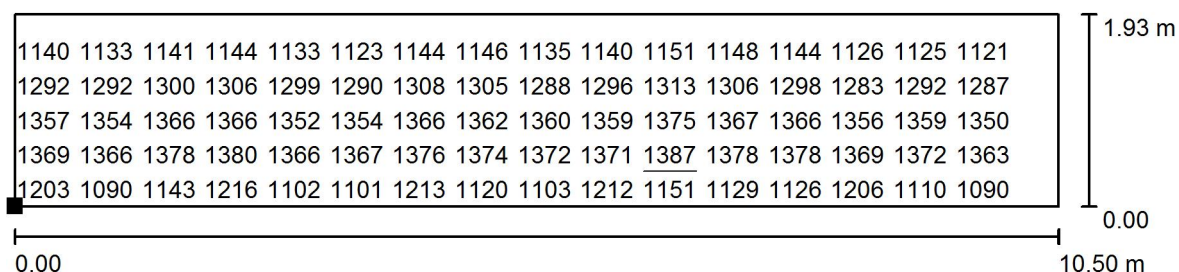


Значения в Lux, Масштаб 1 : 76

Не все расчетные данные могут быть представлены.

Расположение поверхности в помещении:

Выделенная точка:

(10.000 m, 7.266 m, 1.000 m)

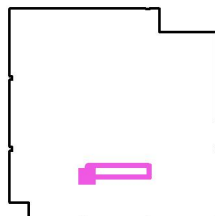

Растр: 200 x 200 Точки

E_{cp} [lx]
1219

E_{min} [lx]
855


E_{max} [lx]
1387

E_{min} / E_{cp}
0.702

E_{min} / E_{max}
0.617

Оператор
Телефон
Факс
Электронная почта

Торговый зал / Значение освещенности в периметральной зоне торгового зала /
График значений (Е, горизонтальн.)

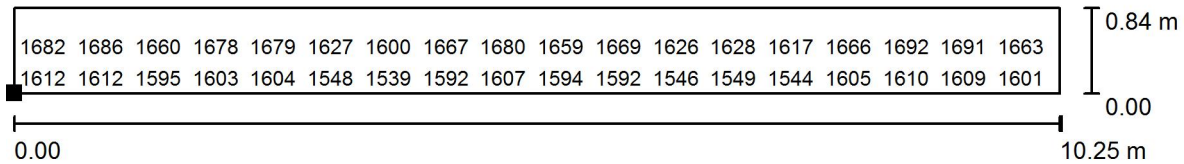


Значения в Lux, Масштаб 1 : 74

Не все расчетные данные могут быть представлены.

Расположение поверхности в помещении:

Выделенная точка:

(9.450 m, 0.858 m, 1.000 m)

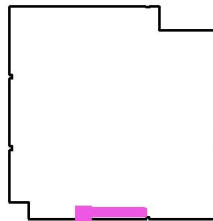

Растр: 200 x 200 Точки

E_{cp} [lx]
1629

$$E_{\min} [Ix]$$

1534

$$E_{\max} [Ix]$$

1707

$$E_{\min} / E_{cp}$$


0.942

$$E_{\min} / E_{\max}$$

0.898

Оператор
 Телефон
 Факс
 Электронная почта

Торговый зал / Значение освещенности в зоне витрины / График значений (E , горизонтальн.)

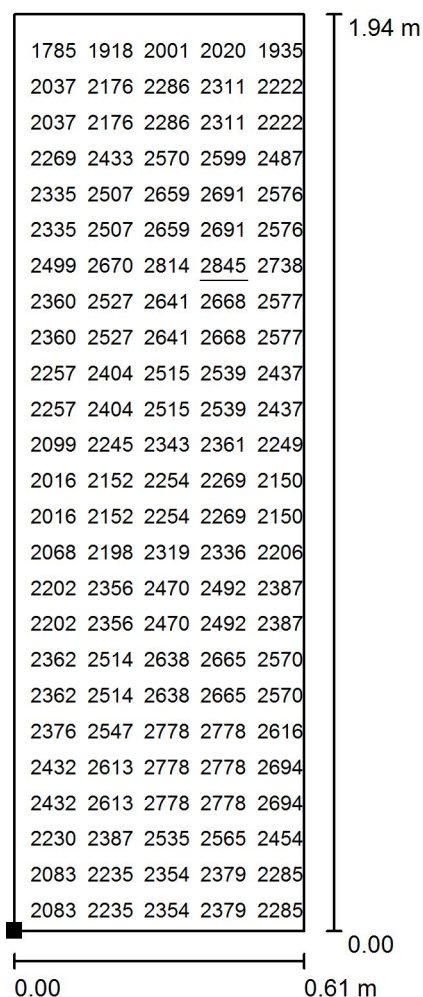

Значения в Lux, Масштаб 1 : 16

Не все расчетные данные могут быть представлены.

Расположение поверхности в помещении:

Выделенная точка:

(31.710 m, 6.731 m, 1.010 m)



Растр: 128 x 128 Точки

E_{cp} [lx]
2378

E_{min} [lx]
1643

E_{max} [lx]
2845

E_{min} / E_{cp}
0.691

E_{min} / E_{max}
0.577