

Детский Мир

Детский Мир, г. Москва, ТЦ на Широкой

Partner for Contact:

Order No.:

Company:

Customer No.:

Дата: 23.10.2019

Оператор:


Оператор
Телефон
Факс
Электронная почта

Оглавление

Детский Мир	
Титульный лист проекта	1
Оглавление	2
Торговый зал	
Резюме	3
3D - визуализация	4
Фиктивные цвета - визуализация	5
Поверхности в помещении	
Значение освещенности в центральной зоне торгового зала	
График значений (Е, горизонтальн.)	6
Значение освещенности в периметральной зоне торгового зала	
График значений (Е, горизонтальн.)	7
Значение освещенности в зоне кассы	
График значений (Е, горизонтальн.)	8

Оператор
Телефон
Факс
Электронная почта

Торговый зал / Резюме

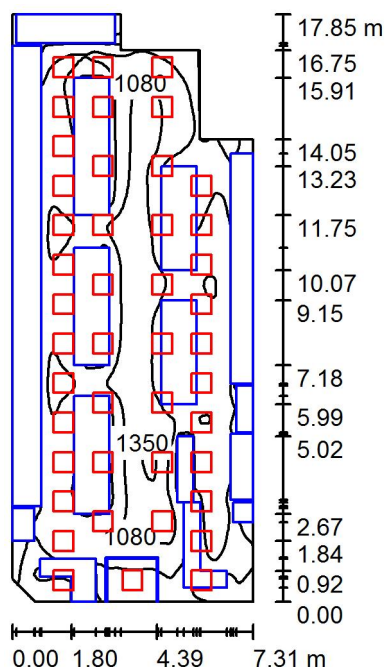

Высота помещения: 3.000 m, Монтажная высота: 3.000 m,
Коэффициент эксплуатации: 1.00

Значения в Lux, Масштаб 1:230


Поверхность	ρ [%]	E_{cp} [lx]	E_{min} [lx]	E_{max} [lx]	E_{min} / E_{cp}
Рабочая плоскость	/	954	43	1373	0.045
Полы	20	444	6.21	1016	0.014
Потолок	70	261	96	392	0.368
Стенки (9)	50	206	3.95	1730	/

Рабочая плоскость:

Высота: 0.800 m
Растр: 128 x 128 Точки
Краяевая зона: 0.000 m


Оператор
Телефон
Факс
Электронная почта

Торговый зал / 3D - визуализация

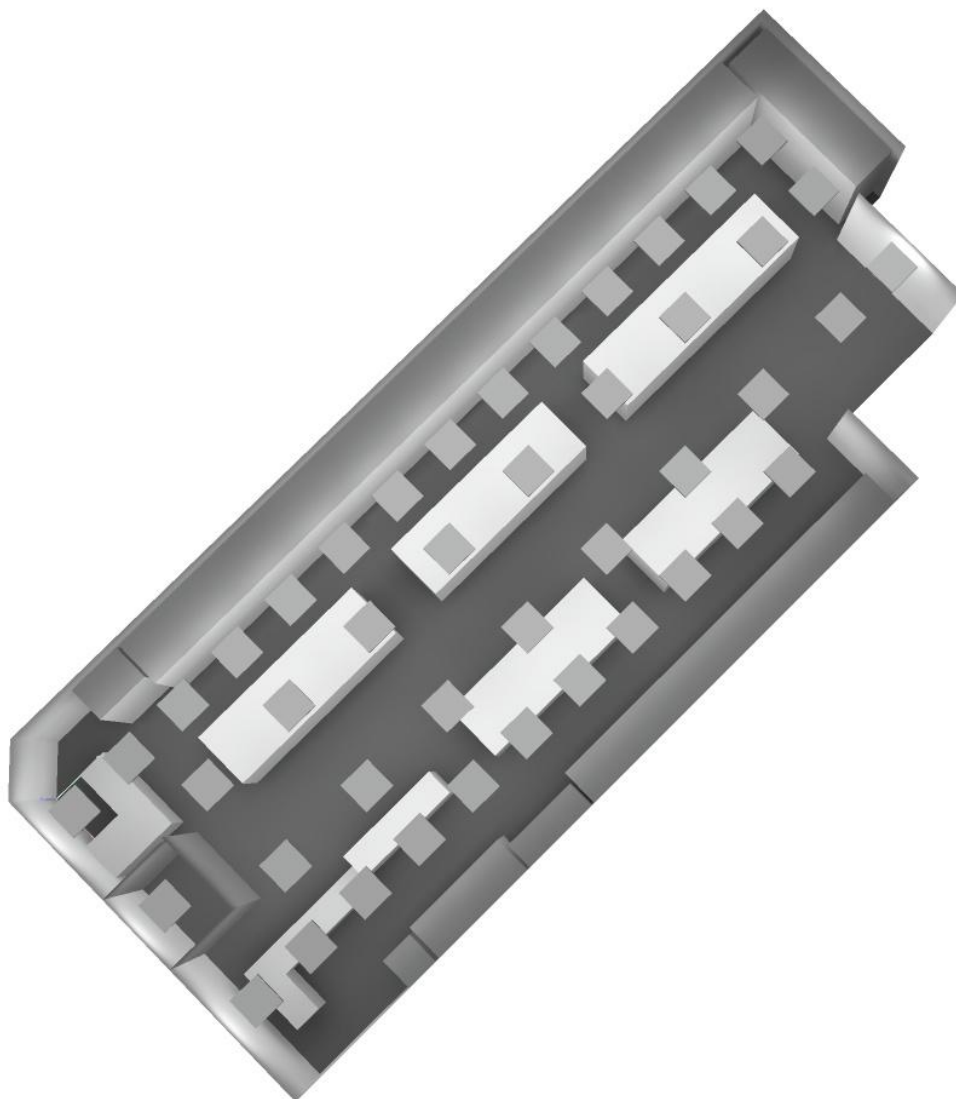


Оператор
Телефон
Факс
Электронная почта

Торговый зал / Фиктивные цвета - визуализация

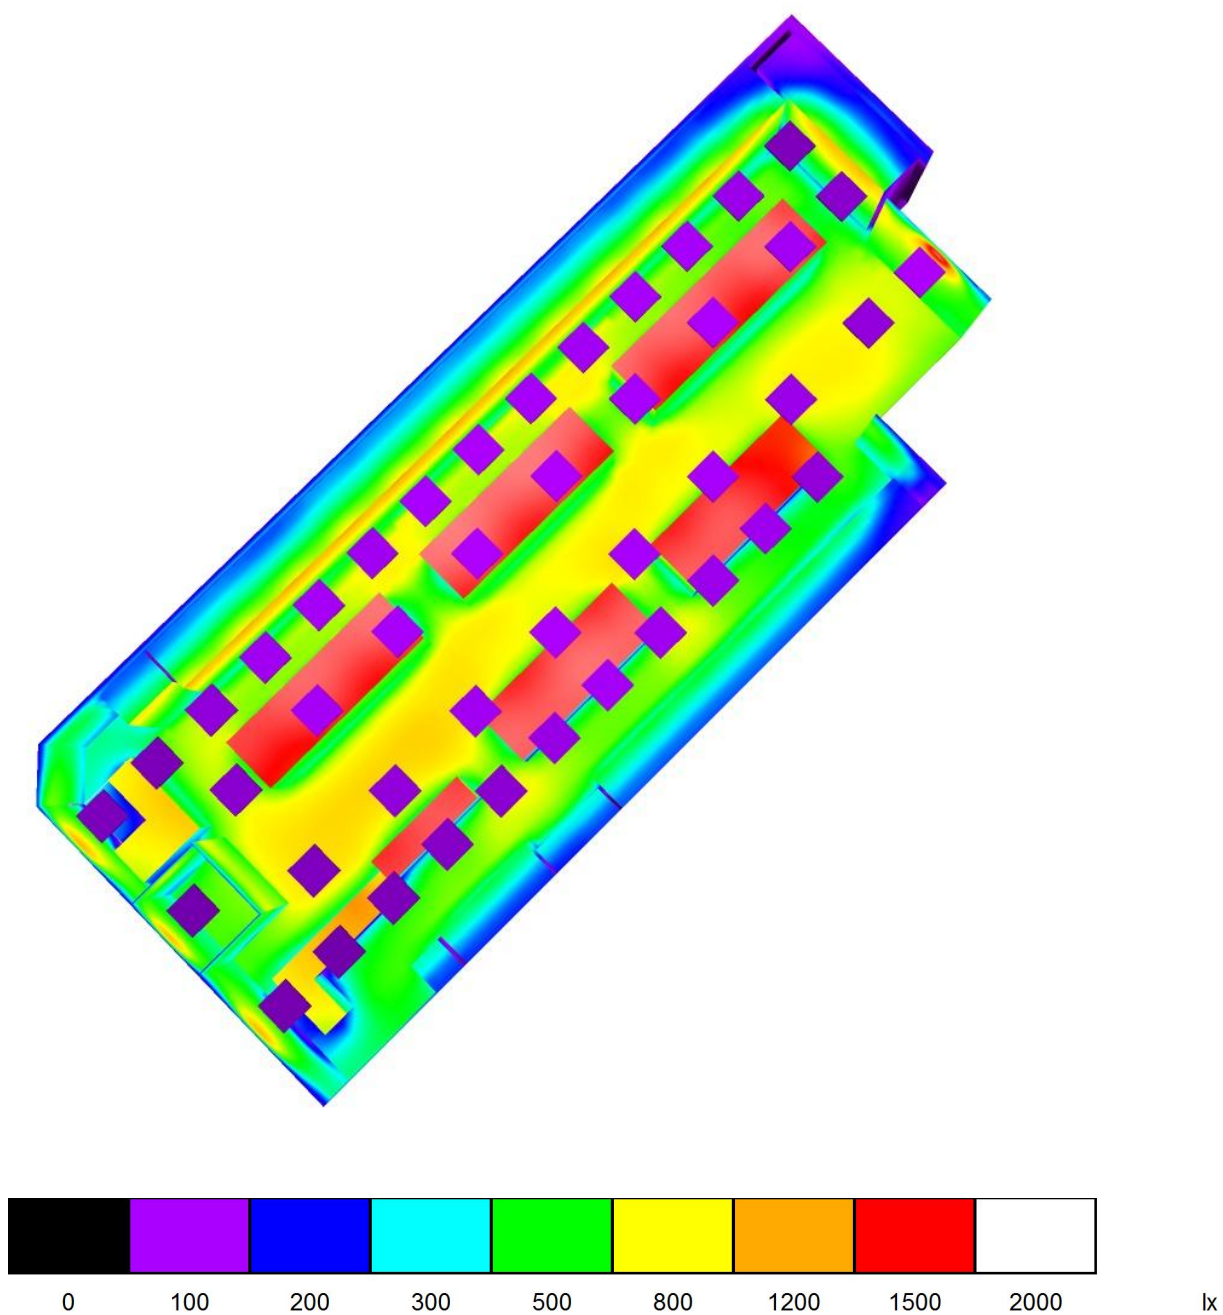

Оператор
Телефон
Факс
Электронная почта

Торговый зал / Значение освещенности в центральной зоне торгового зала / График значений (E, горизонтальн.)

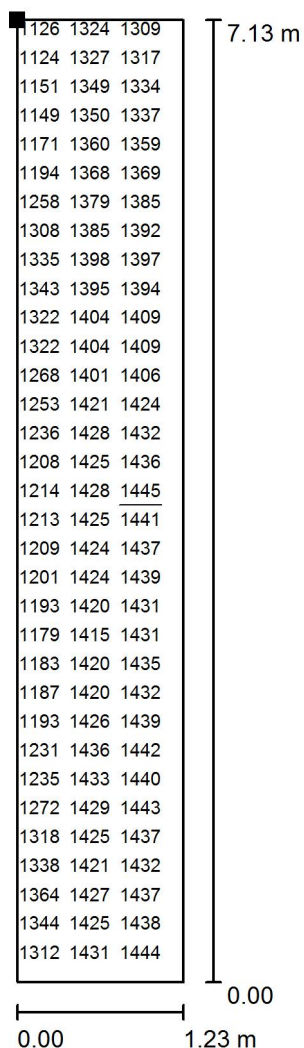


Значения в Lux, Масштаб 1 : 56

Не все расчетные данные могут быть представлены.

Расположение поверхности в помещении:

Выделенная точка:

(2.435 m, 13.293 m, 1.000 m)

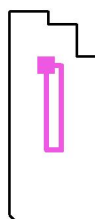

Растр: 200 x 200 Точки

E_{cp} [lx]
1311

E_{min} [lx]
1083


E_{max} [lx]
1445

E_{min} / E_{cp}
0.826

E_{min} / E_{max}
0.749

Оператор
Телефон
Факс
Электронная почта

Торговый зал / Значение освещенности в периметральной зоне торгового зала / График значений (E, горизонтальн.)

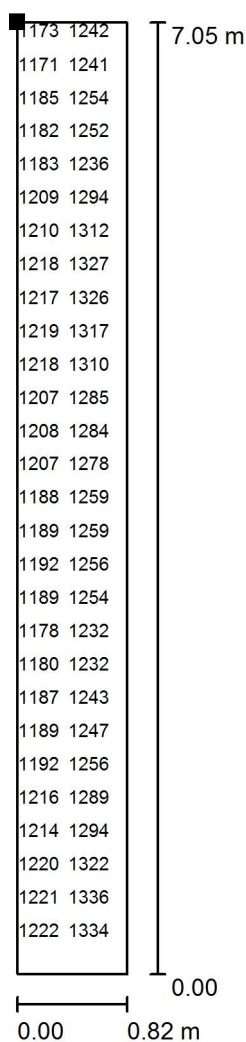


Значения в Lux, Масштаб 1 : 56

Не все расчетные данные могут быть представлены.

Расположение поверхности в помещении:

Выделенная точка:

(0.278 m, 13.225 m, 1.000 m)

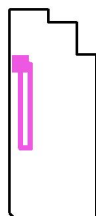

Растр: 200 x 200 Точки

E_{cp} [lx]
1221

E_{min} [lx]
1021


E_{max} [lx]
1344

E_{min} / E_{cp}
0.837

E_{min} / E_{max}
0.760

Оператор
 Телефон
 Факс
 Электронная почта

Торговый зал / Значение освещенности в зоне кассы / График значений (E , горизонтальн.)

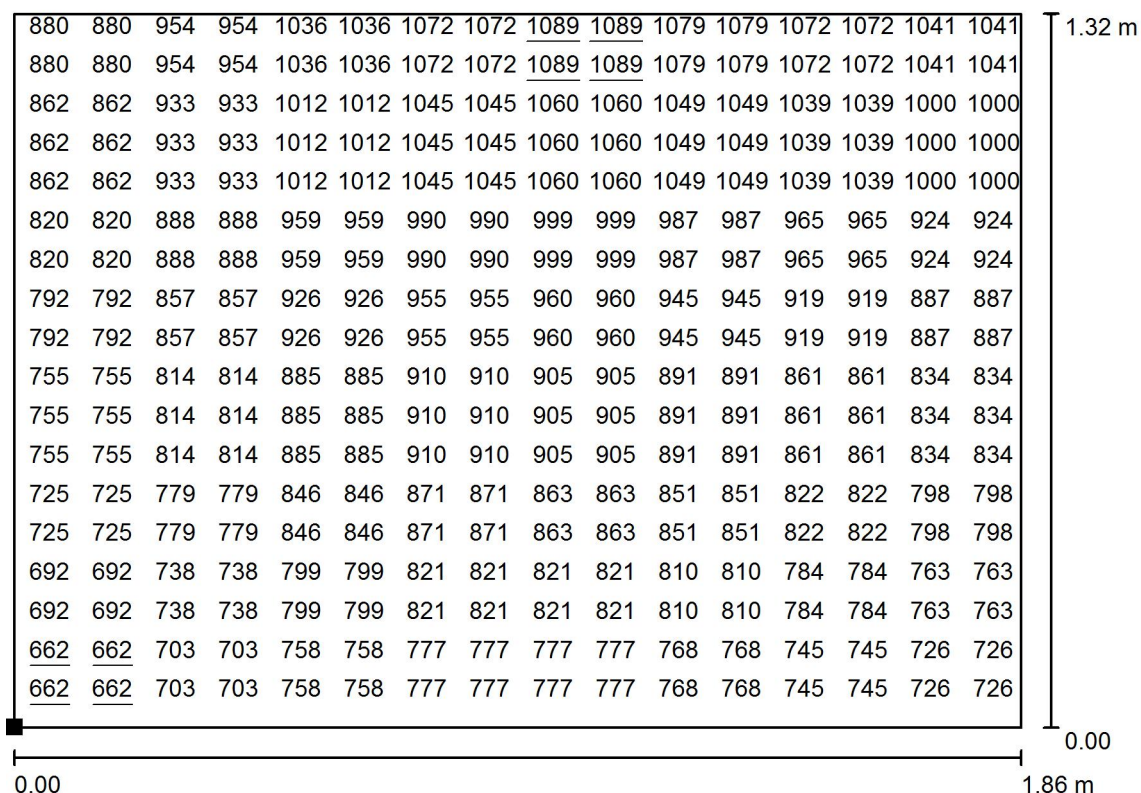

Значения в Lux, Масштаб 1 : 14

Не все расчетные данные могут быть представлены.

Расположение поверхности в помещении:

Выделенная точка:

(0.076 m, 0.068 m, 1.010 m)



Растр: 128 x 128 Точки

E_{cp} [lx]
884

E_{min} [lx]
662

E_{max} [lx]
1089

E_{min} / E_{cp}
0.749

E_{min} / E_{max}
0.607