| Согласовано | | | |
|---|---|---|---|
| | | | |
| | | | |
| | | | |

| Инв. № подл. | Подп. и дата | Взам. инв. № |
|---|---|---|
| | | |

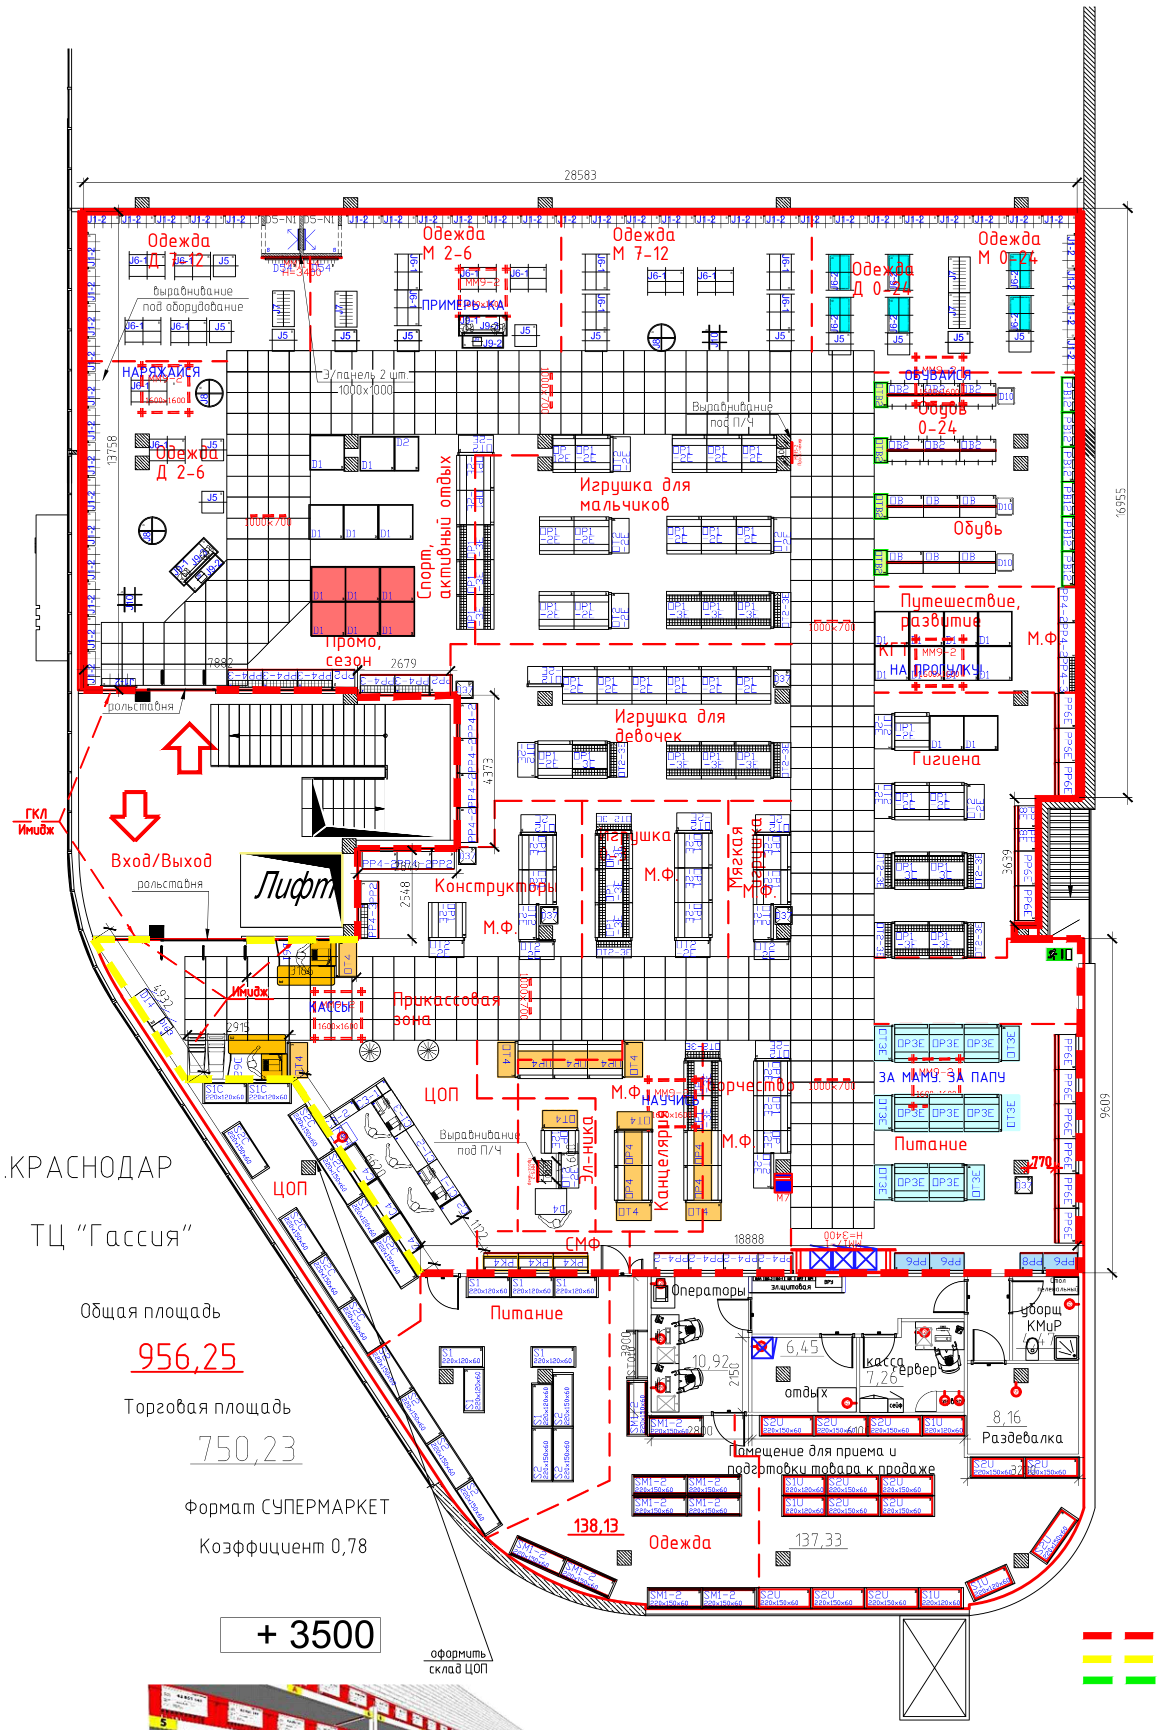


г.КРАСНОДАР

ТЦ "Гассия"

Общая площадь

956,25

Торговая площадь

750,23

Формат СУПЕРМАРКЕТ

Коэффициент 0,78

\+ 3500

Примечания:
1. Все стойки пристенных стеллажей в торговом зале (кроме стеллажей для одежды) крепить с помощью монтажной металлической перфоленты к стене в закладную на отметке 2300...2400 мм от уровня чистого пола каждую стойку
2. Вертикальные стойки пристенных стеллажей для одежды крепить к стене каждую в 2-х местах, в соотв. с конструктивом стеллажа.
3. Изделие N9-2 Стойка для выдачи интернет-заказов крепить к стене.

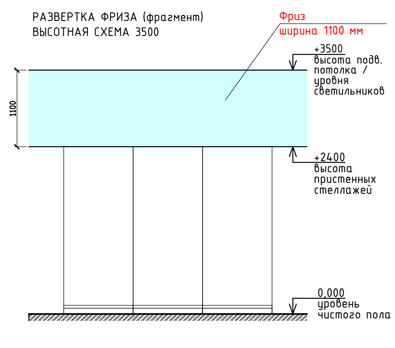


Условные обозначения:

— Линия фриза (размеры уточнить по месту).
— Линия Имиджа, Историческая стена
– Линия оформления "Зоны инстор"

Примечания:
1. Размер сечения колонн под ПЧ 600х600.
Цвет покраски колонн — синий.

| Изм | Лист | № докум. | Подп. | Дата |
|---|---|---|---|---|
| Разраб. | | Токарева В.Н. | | 04.2021 |
| Согл. | | Крюков М.Ю. | | 2021 |
| Согл. | | Ольховиков А.Ю. | | 2021 |
| Утв. | | Камалов Ф.Ш. | | 2021 |

4 кластер

ДМ Краснодар на Валерия Гассия 3655

Техническое задание на оформление торгового зала для Деп. Маркетинга

Общая площадь: 956.23 м2.
Торговая площадь: 750.23 м2.

| Лист | Листов | Масштаб |
|---|---|---|
| 08 | | М 1:200 |

ПАО «Детский мир»