


г. МОСКВА ТЦ ”Сказка”

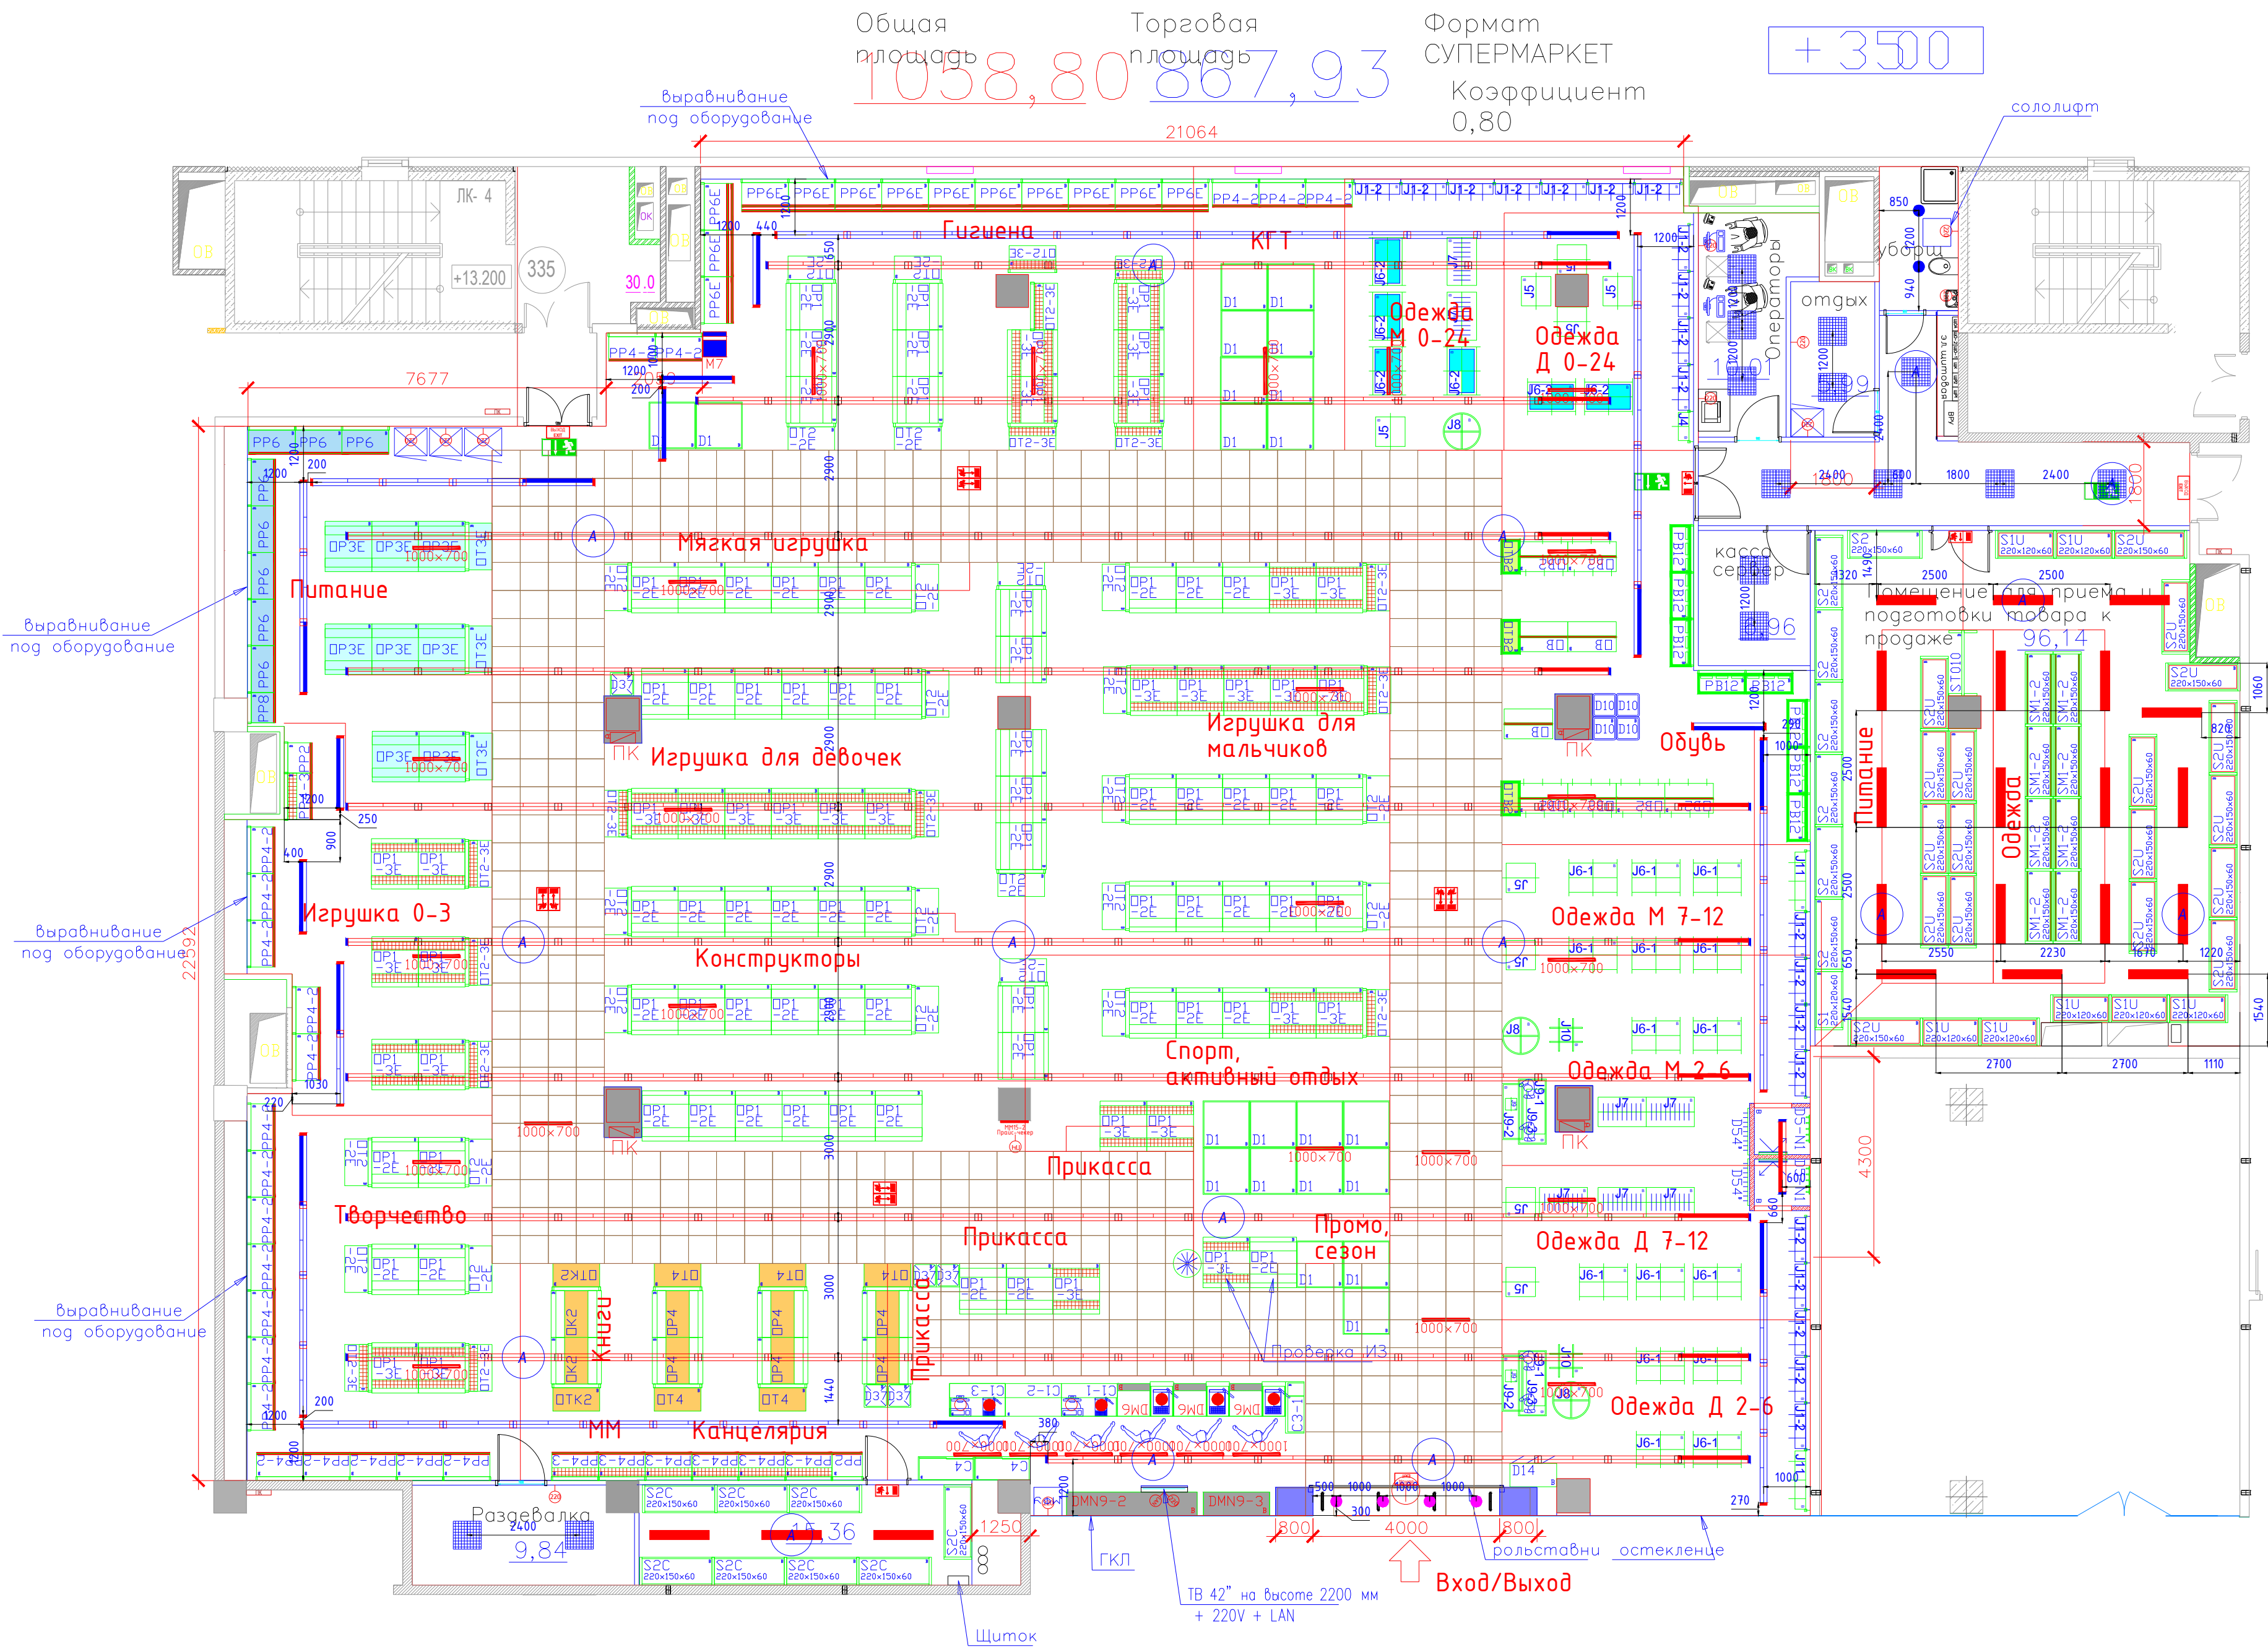

Примечания:

1. Каждую стойку пристенных стеллажей в торговом зале (кроме стеллажей для одежды) крепить с помощью монтажной металлической перфоленты или иным надежным креплением к стене на отметке 2200..2350 мм от уровня чистого пола.
2. Каждую вертикальную стойку пристенных стеллажей для одежды в торговом крепить к стене в 2-х местах, в соответствии с конструктивом стеллажа.
3. Для крепления применять саморезы по металлу (длина: не менее 51 мм). Крепление необходимо осуществлять:
- для ГКЛ-стен — в закладной элемент,
 - для капитальных стен — в саму стену, используя дюбеля (тип в зависимости от материала стен)

СПЕЦИФИКАЦИЯ ОСВЕТИТЕЛЬНОГО ОБОРУДОВАНИЯ ТОРГОВЫЙ ЗАЛ							
№ поз.	Схематическое изображение	Вид	Наименование	Производитель	Кол-во, на чертеже	Мощность светильника, Вт	Общая мощность, кВт
Светильники							
1			Selecta ML-1 4000K 34W (Светильники подвесной LED, тросовый подвес в комплекте)	SELECTA	161	34	5.47
2			Selecta ML-2 4000K 34W (Светильники подвесной LED, тросовый подвес в комплекте)	SELECTA	11	34	0.37
3			Selecta ML/as -1 4000K 34W с ассиметричным отражателем (Светильники подвесной LED, тросовый подвес в комплекте)	SELECTA	41	34	1.39
4			Selecta ML/as -2 4000K 34W с ассиметричным отражателем (Светильники подвесной LED, тросовый подвес в комплекте)	SELECTA	15	34	0.51
Комплектующие							
1			Заглушка для Selecta ML	SELECTA	22		
2			Перемычка для Selecta ML	SELECTA	161		
3			Заглушка для Selecta ML/as	SELECTA	30		
4			Перемычка для Selecta ML/as	SELECTA	41		
СПЕЦИФИКАЦИЯ ОСВЕТИТЕЛЬНОГО ОБОРУДОВАНИЯ ПОДСОБНЫЕ ПОМЕЩЕНИЯ							
1			Selecta P-ORP5 IP65 (Светильник накладной LED IP65)	SELECTA	21	36	0.76
2			Selecta opl/1 595x595 35W 4000K ARMSTRONG (Светильник встраиваемый LED)	SELECTA	14	35	0.49
3			Selecta LED ORBIT PRO 30W 4000K White SRD (Светильник встраиваемый LED)	SELECTA	4	30	0.12
4			Selecta LED LUNA WP 10 12W 4000K White (Светильник накладной LED IP65)	SELECTA	2	12	0.02
5			Светильник аварийный LED 3W Табло	-	3	-	-
6			Светильник аварийный «Выход с человечком и стрелкой вниз» LED 3W	-	3	-	-
7			Светильник аварийный светодиодный двухсторонний «СТРЕЛКИ» 1,5 часа LED 3W	-	4	-	-
Суммарная мощность осветительной установки, кВт						9.14	

- Примечание:
1. Светильники в торговом зале устанавливаются на высоте 3,5м.
2. Сетильники на складе устанавливаются на высоте 3,5м.
- А - Светильник аварийного освещения, подключается на отдельную группу

Детский Мир, г.Москва, ТЦ “Сказка”		
Освещение	Торговый зал + подсобки	“Selecta”
Копировал		
Формат А1		