


Согласовано

Инф. № подл. Подр. и дата Взам. инб. №

Зонирование торгового зала для всех форматов					
	Торговая площадь			862,6	кв.м
	Вход-выход, кассы			41,15	кв.м
	Дорожка (трафик)			129,16	кв.м
	Примерочная			4	кв.м
Т Д Н	Питание, косметика			100	кв.м
	Гигантские фигуры			0	
Категория	Отдел	%	Сумм %	588,29	Итого полезная площадь- кв.м.
Игрушка	Промо / Сезон	3,5		20,59	20,59
	Спорт, Активный отдых	4,2		24,71	24,71
	Игрушка д/девочек	6,5		38,24	
	Игрушка д/мальчиков	9		52,95	
	Мягкая игрушка	2	41,1	11,77	196,49
	Конструкторы	5,5		32,36	
	Игрушка 0-3	4		23,53	
	Творчество, хобби	6,4		37,65	
	КГТ	Путешествие и развитие	5,19	30,53	55
	Интерьер	4,19	9,4	24,65	
Одежда	Одежда Д 0-24	4,31		25,36	
	Одежда Д 2-6	5,38		31,65	
	Одежда Д 7-12	5,83		34,30	176
	Одежда М 0-24	4,15	29,9	24,41	
	Одежда М 2-6	4,71		27,71	
	Одежда М 7-12	5,49		32,30	
Обувь	Обувь Первые шаги	1,28		7,53	
	Обувь Девочки	3,78	9,4	22,24	55
	Обувь Мальчики	4,3		25,30	
ККЭ	Канцелярия	3,98		23,41	
	Книги	2,9	8,7	17,06	52
	Электроника	1,91		11,24	
Общее	Прикассовая зона	1,5	1,5	8,82	9
		100	%	588,29	688,29

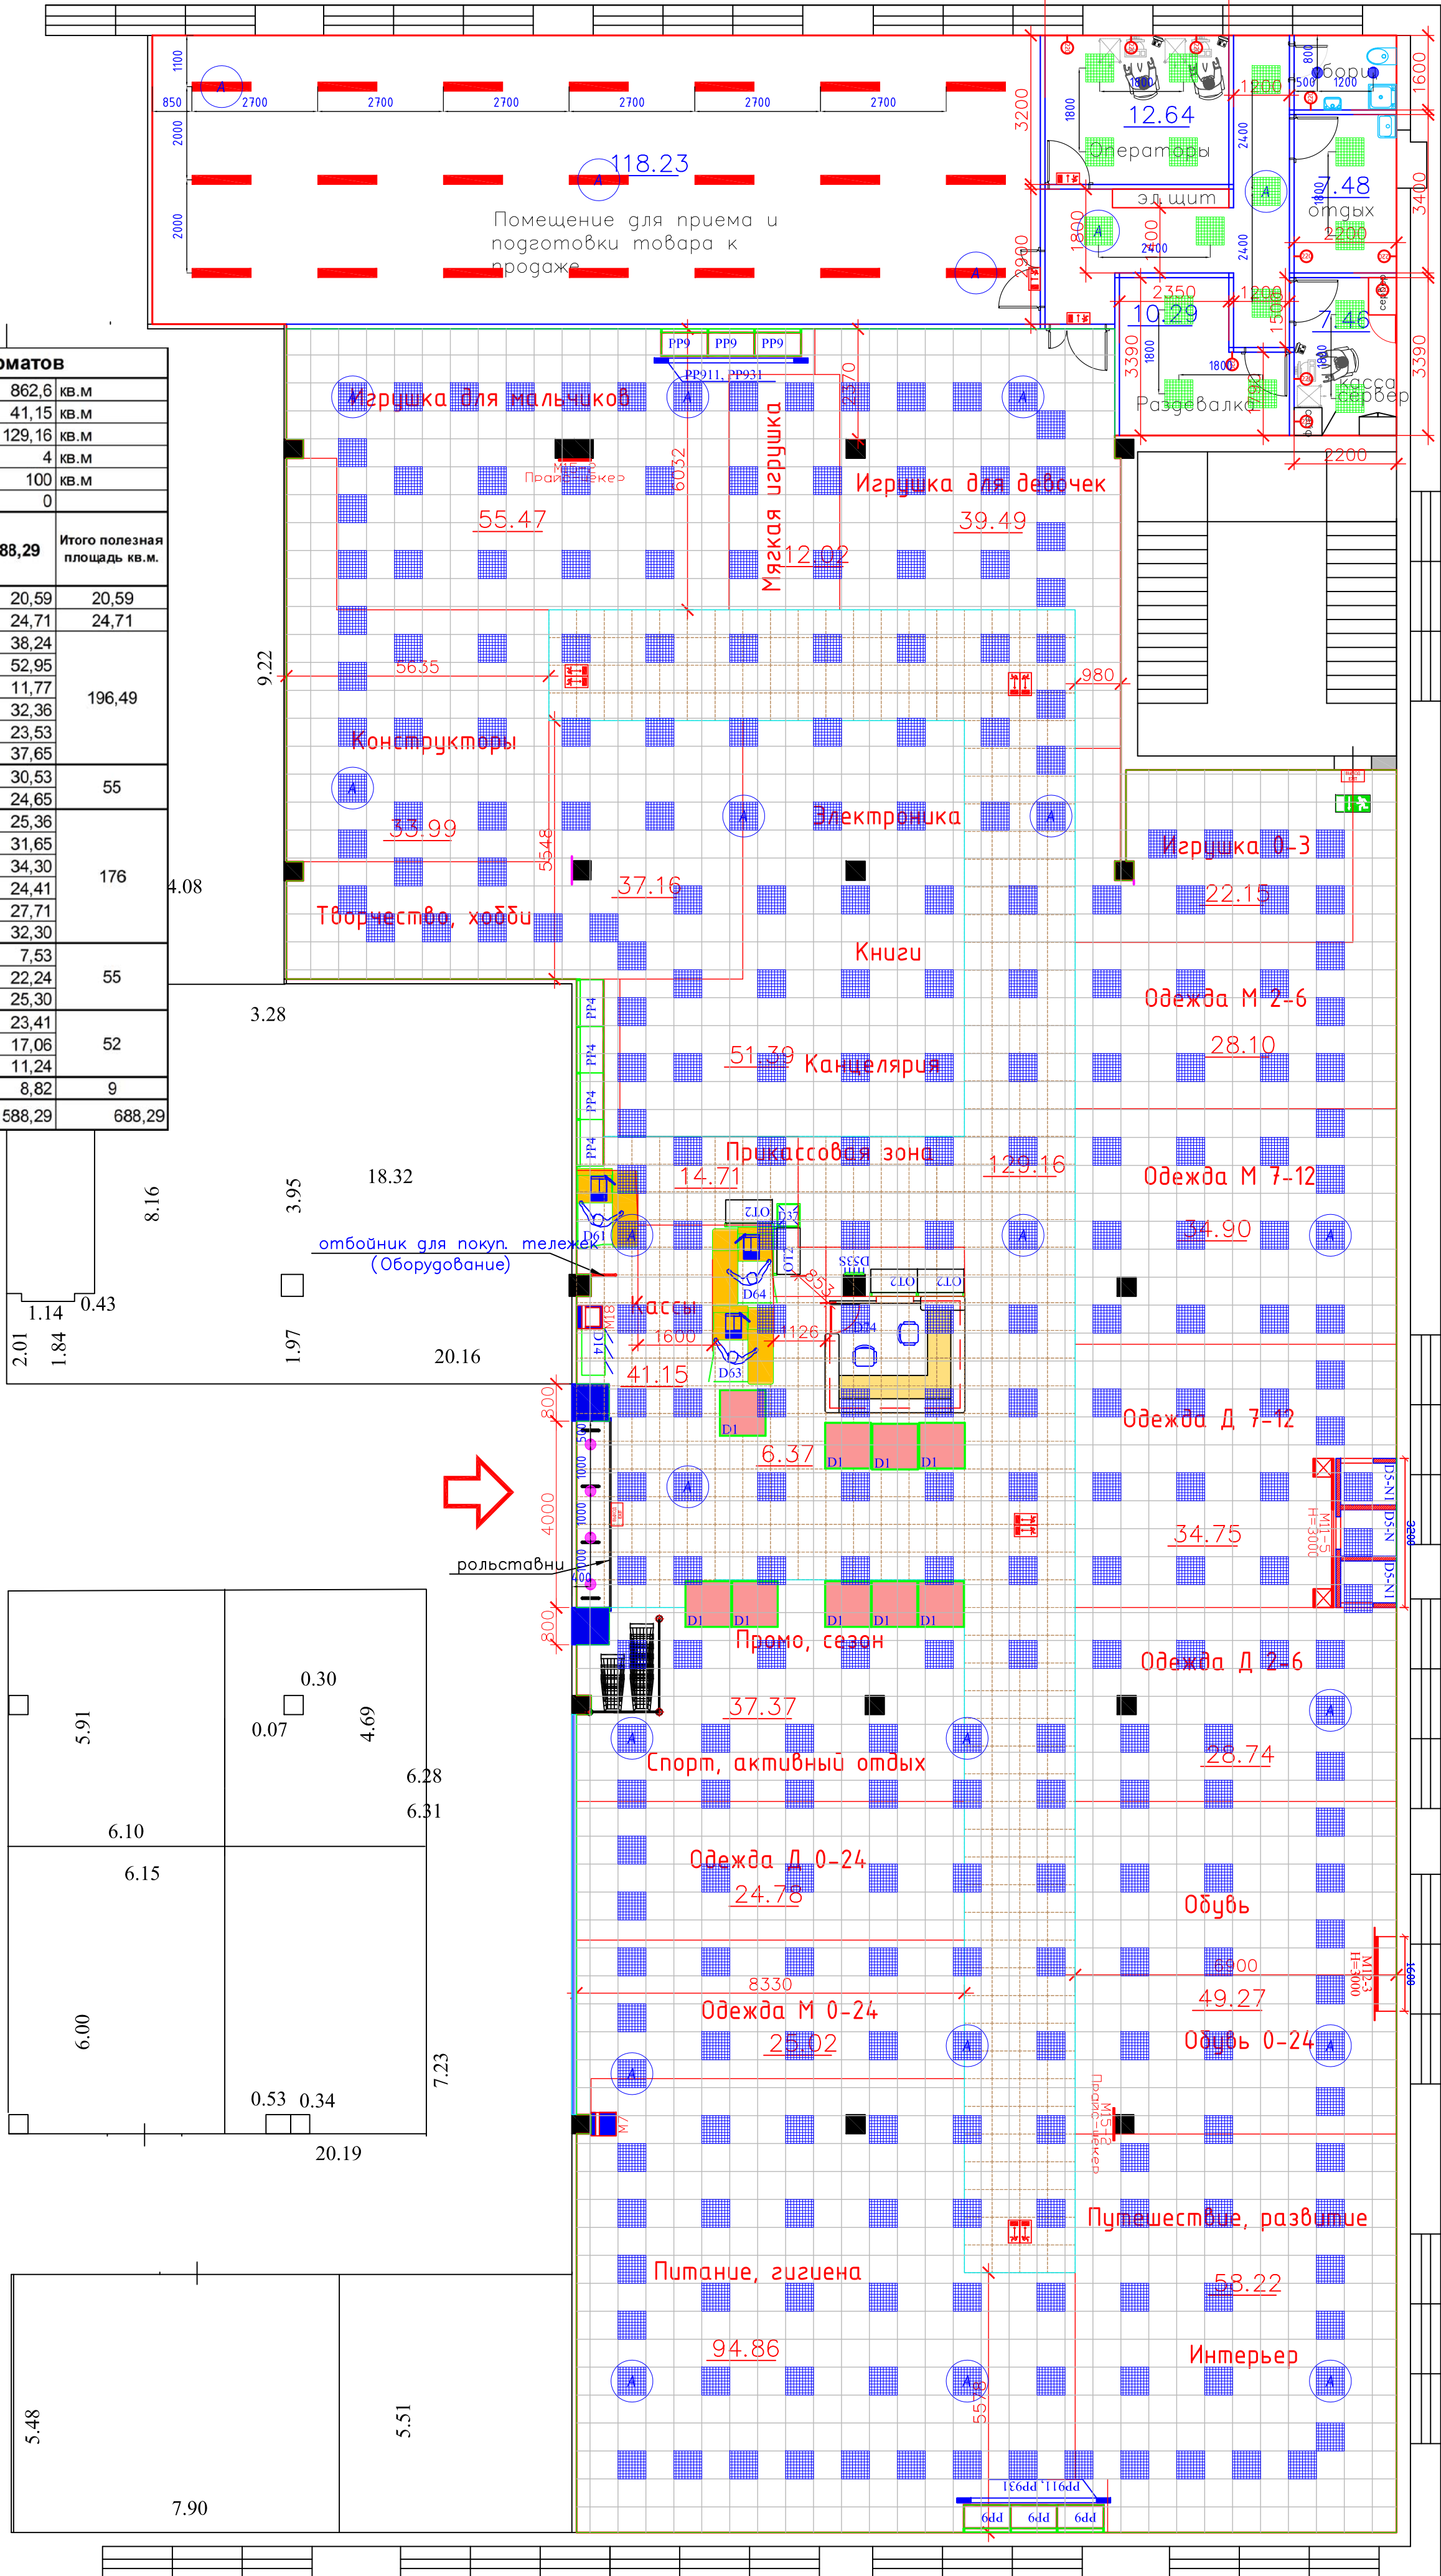

СПЕЦИФИКАЦИЯ ОСВЕТИТЕЛЬНОГО ОБОРУДОВАНИЯ ТОРГОВЫЙ ЗАЛ							
№ поз.	Схематическое изображение	Вид	Наименование	Производитель	Кол-во, на чертеже	Мощность, Вт	Общая мощность, кВт
Светильники							
1			Selecta ML-1 4000K 39W (Светильники подвесной LED, тросовый подвес в комплекте)	SELECTA	0	39	0.00
2			Selecta ML-2 4000K 39W (Светильники подвесной LED, тросовый подвес в комплекте)	SELECTA	0	39	0.00
3			Selecta ML/as -1 4000K 50W с ассиметричным отражателем (Светильники подвесной LED, тросовый подвес в комплекте)	SELECTA	0	50	0.00
4			Selecta ML/as -2 4000K 50W с ассиметричным отражателем (Светильники подвесной LED, тросовый подвес в комплекте)	SELECTA	0	50	0.00
Комплектующие							
1			Заглушка для Selecta ML	SELECTA	0		
2			Перемычка для Selecta ML	SELECTA	0		
3			Заглушка для Selecta ML/as	SELECTA	0		
4			Перемычка для Selecta ML/as	SELECTA	0		
СПЕЦИФИКАЦИЯ ОСВЕТИТЕЛЬНОГО ОБОРУДОВАНИЯ ПОДСОБНЫЕ ПОМЕЩЕНИЯ							
1			Selecta P-OPL5 IP65 (Светильник накладной LED IP65)	SELECTA	21	33	0.69
2			Selecta P-OPL1 ГРИ/БЯТО (Светильник встраиваемый LED)	SELECTA	16	35	0.56
3			Selecta P-OPL1 АРМСТРОНГ (Светильник встраиваемый LED)	SELECTA	288	35	10.08
4			QUNA LED 30W 4000K 38° (Светильник встраиваемый поворотный LED)	CORA	4	30	0.12
5			Got Spot II 30W 4000K 38° (Пржектор шинопроводный LED)	CORA	0	30	0.00
6			Selecta T (Светильник накладной LED IP65)	SELECTA	2	12	0.02
7			Светильник настенный эвакуационного освещения с пиктограммой "ВЫХОД/EXIT"	-	2		0.00
8			Светильник настенный эвакуационного освещения с пиктограммой "Указатель двери эвакуационного выхода, правый"	-	3		1.00
9			Светильник на штылке эвакуационного освещения с пиктограммой "Направление к эвакуационному выходу вправо"	-	4		2.00
10			Светильник на штылке эвакуационного освещения с пиктограммой "Направление к эвакуационному выходу влево"	-	4		3.00
Суммарная мощность осветительной установки, кВт						11,48	

A - Светильник аварийного освещения, подключается на отдельную группу

Детский Мир, г.Костанай, ТЦ "ЦУМ"		
Освещение	Торговый зал + подсобки	"Спектр света"
Копировал		
Формат А1		