


Согласовано

Инф. № подл.	Подп. и дата	Взам. инф. №

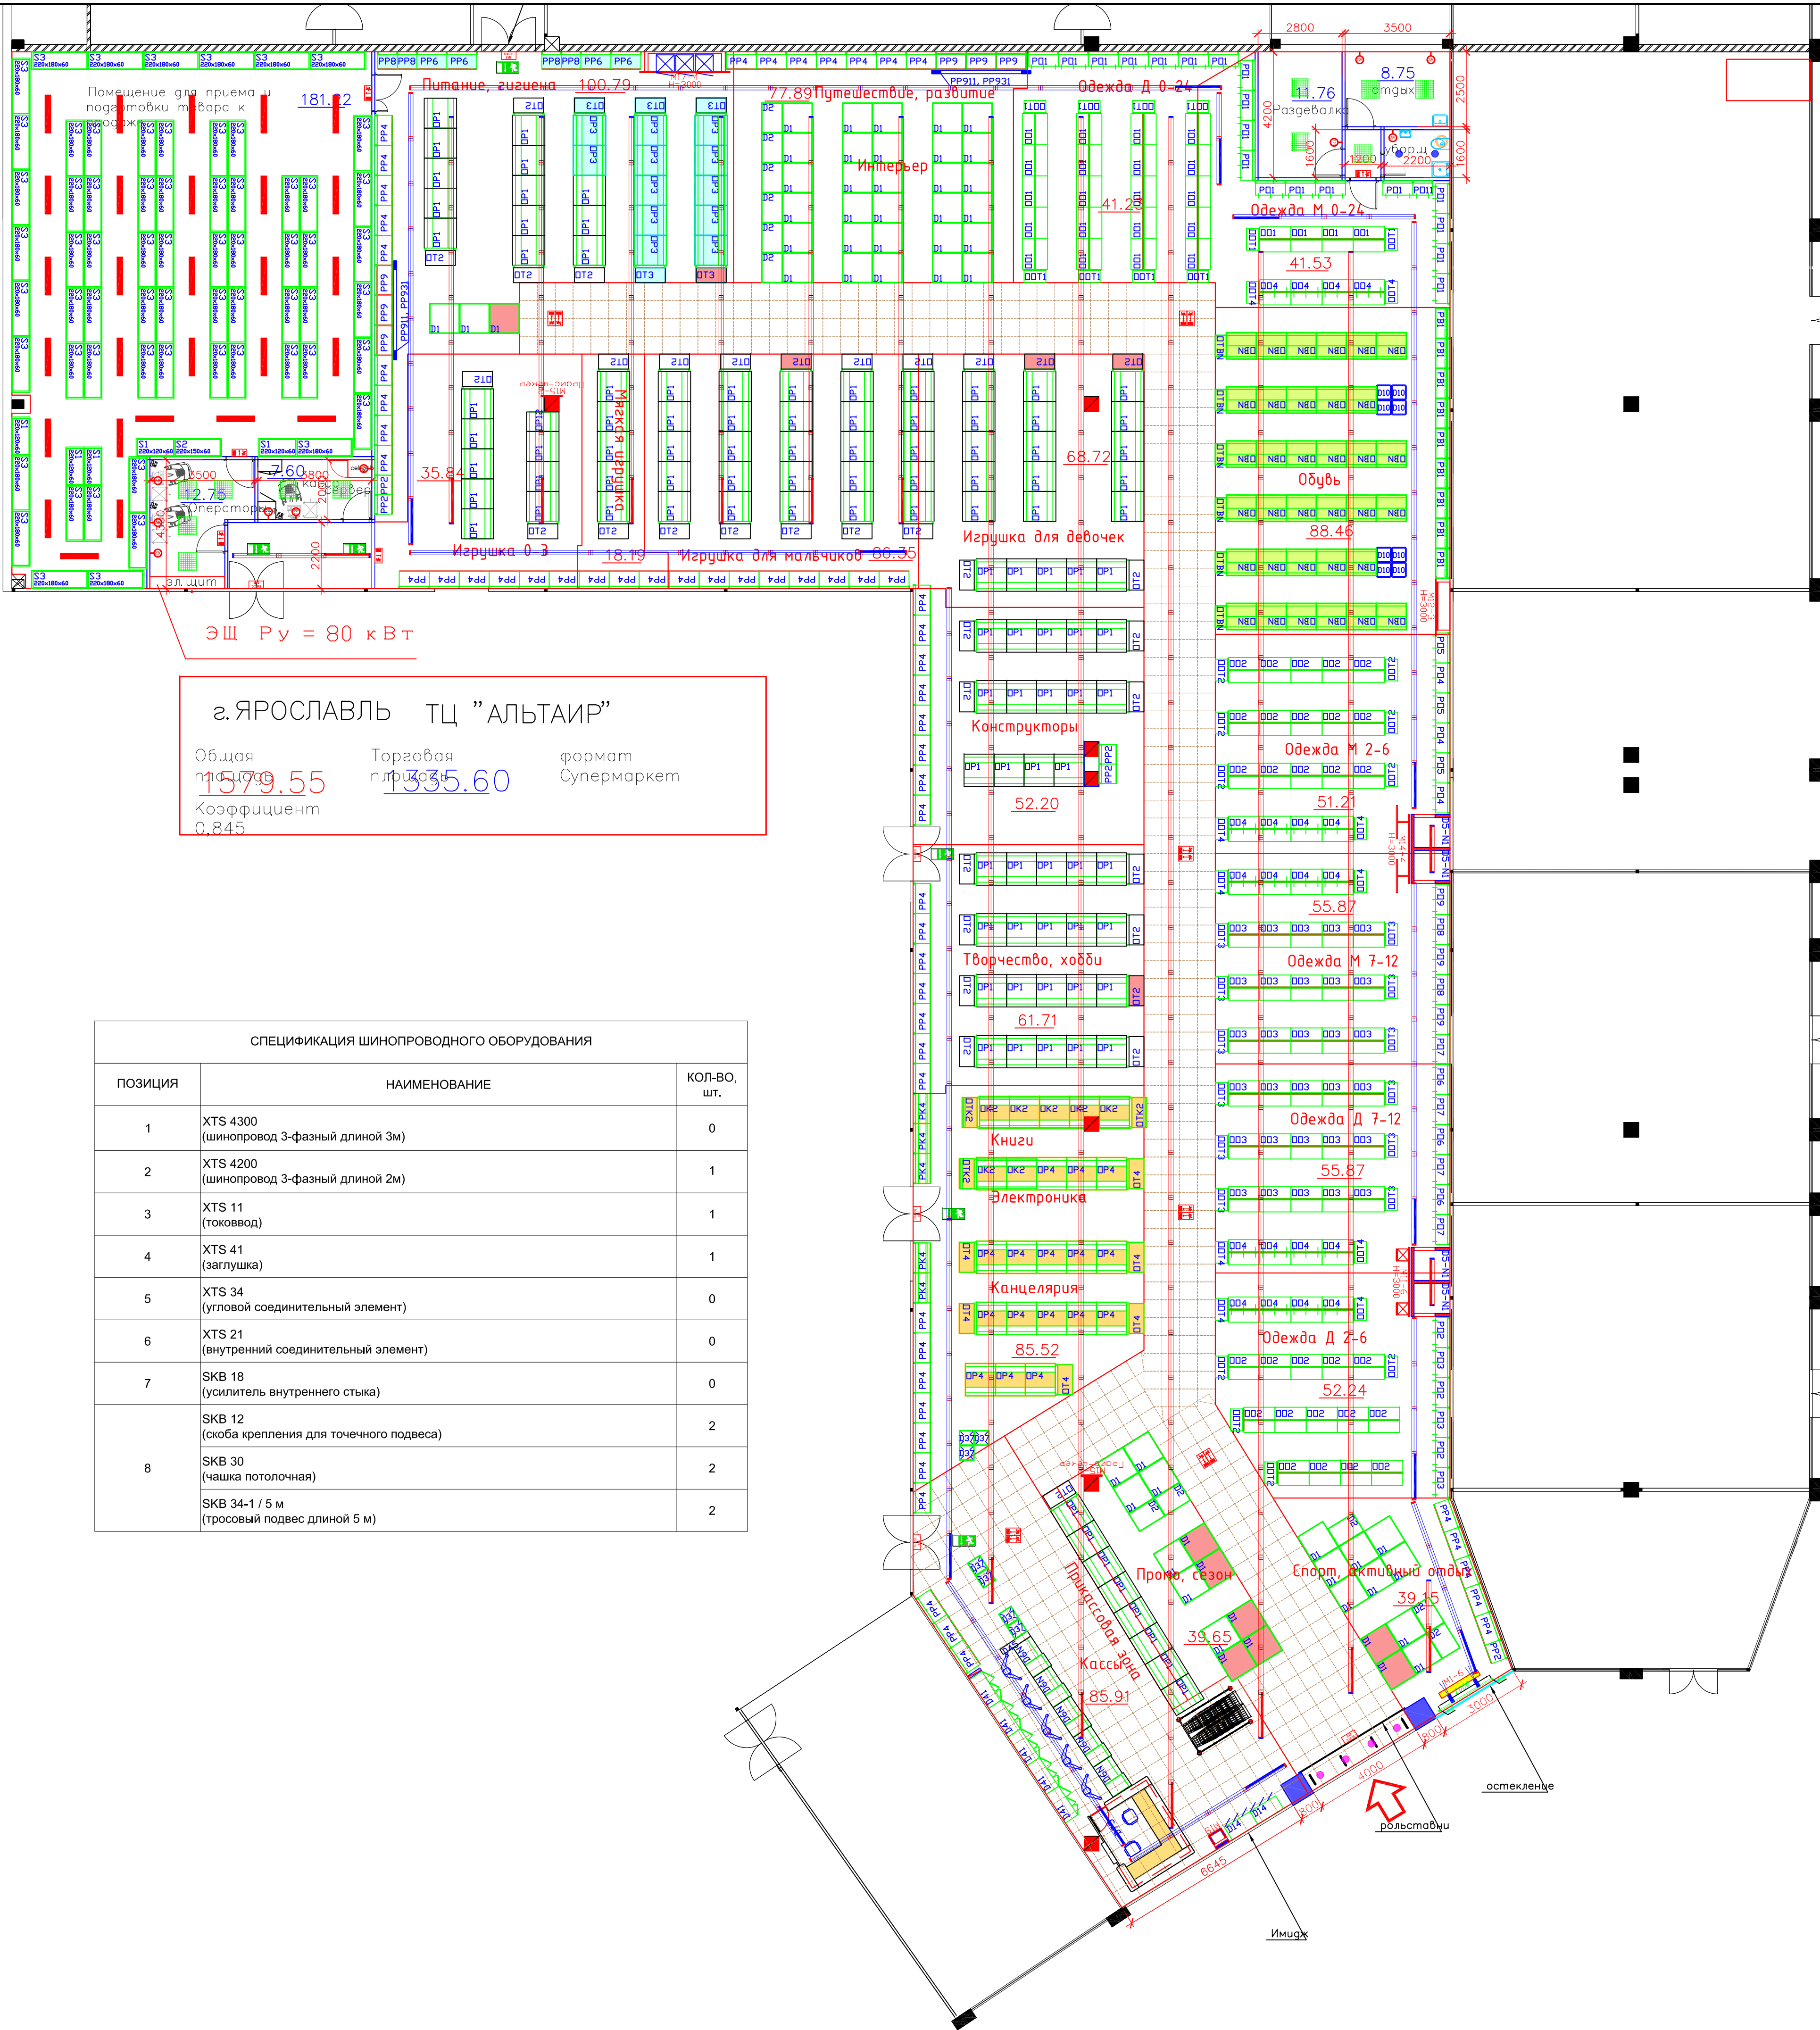

г.ЯРОСЛАВЛЬ ТЦ "АЛЬТАИР"  
Общая площадь 1579.55 Торговая площадь 1335.60 формат Супермаркет  
Коэффициент 0,845

СПЕЦИФИКАЦИЯ ШИНОПРОВОДНОГО ОБОРУДОВАНИЯ		
ПОЗИЦИЯ	НАИМЕНОВАНИЕ	КОЛ-ВО, шт.
1	XTS 4300 (шинопровод 3-фазный длиной 3м)	0
2	XTS 4200 (шинопровод 3-фазный длиной 2м)	1
3	XTS 11 (токоввод)	1
4	XTS 41 (заглушка)	1
5	XTS 34 (угловой соединительный элемент)	0
6	XTS 21 (внутренний соединительный элемент)	0
7	SKB 18 (усилитель внутреннего стыка)	0
8	SKB 12 (скоба крепления для точечного подвеса)	2
	SKB 30 (чашка потолочная)	2
	SKB 34-1 / 5 м (тросовый подвес длиной 5 м)	2

СПЕЦИФИКАЦИЯ ОСВЕТИТЕЛЬНОГО ОБОРУДОВАНИЯ						
№ поз.	Схематическое изображение	Вид	Наименование	Производитель	Кол-во, на чертёже	Мощность светильника, Вт
Светильники						
1			Selecta ML-1 4000K 45W (Светильники подвесной LED, тросовый подвес в комплекте)	SELECTA	218	45
2			Selecta ML-2 4000K 45W (Светильники подвесной LED, тросовый подвес в комплекте)	SELECTA	15	45
3			Selecta ML/as -1 4000K 45W с ассиметричным отражателем (Светильники подвесной LED, тросовый подвес в комплекте)	SELECTA	95	45
4			Selecta ML/as -2 4000K 45W с ассиметричным отражателем (Светильники подвесной LED, тросовый подвес в комплекте)	SELECTA	12	45
Комплектующие						
1			Заглушка для Selecta ML	SELECTA	30	
2			Перемычка для Selecta ML	SELECTA	218	
3			Заглушка для Selecta ML/as	SELECTA	24	
4			Перемычка для Selecta ML/as	SELECTA	95	
СПЕЦИФИКАЦИЯ ОСВЕТИТЕЛЬНОГО ОБОРУДОВАНИЯ ПОДСОБНЫЕ ПОМЕЩЕНИЯ						
1			Selecta P-ORL5 IP65 (Светильник накладной LED IP65)	SELECTA	28	33
2			Selecta P-ORL1 ГРИ/БЯТО (Светильник встраиваемый LED)	SELECTA	11	35
3			Selecta P-ORL1 АРМСТРОНГ (Светильник встраиваемый LED)	SELECTA	0	35
4			QUNA LED 30W 4000K 38° (Светильник встраиваемый поворотный LED)	CORA	4	30
5			Got Spot II 30W 4000K 38° (Пржектор шинопроводный LED)	CORA	2	30
6			Selecta T (Светильник накладной LED IP65)	SELECTA	2	12
7			Светильник настенный эвакуационного освещения с пиктограммой "ВЫХОД/EXIT"	-	6	0.00
8			Светильник настенный эвакуационного освещения с пиктограммой "Указатель двери эвакуационного выхода, правый"	-	5	1.00
9			Светильник на штылке эвакуационного освещения с пиктограммой "Направление к эвакуационному выходу вправо"	-	6	2.00
10			Светильник на штылке эвакуационного освещения с пиктограммой "Направление к эвакуационному выходу влево"	-	6	3.00
Суммарная мощность осветительной установки, кВт					16.81	

Примечание:  
1. Светильники в торговом зале устанавливаются на высоте 3,5м.  
A - Светильник аварийного освещения, подключается на отдельную группу

Детский Мир, г.Ярославль ТЦ "Альтаир"		
Освещение	Торговый зал + подсобки	"Спектр света"
Копировал ФОРМАТ А1		