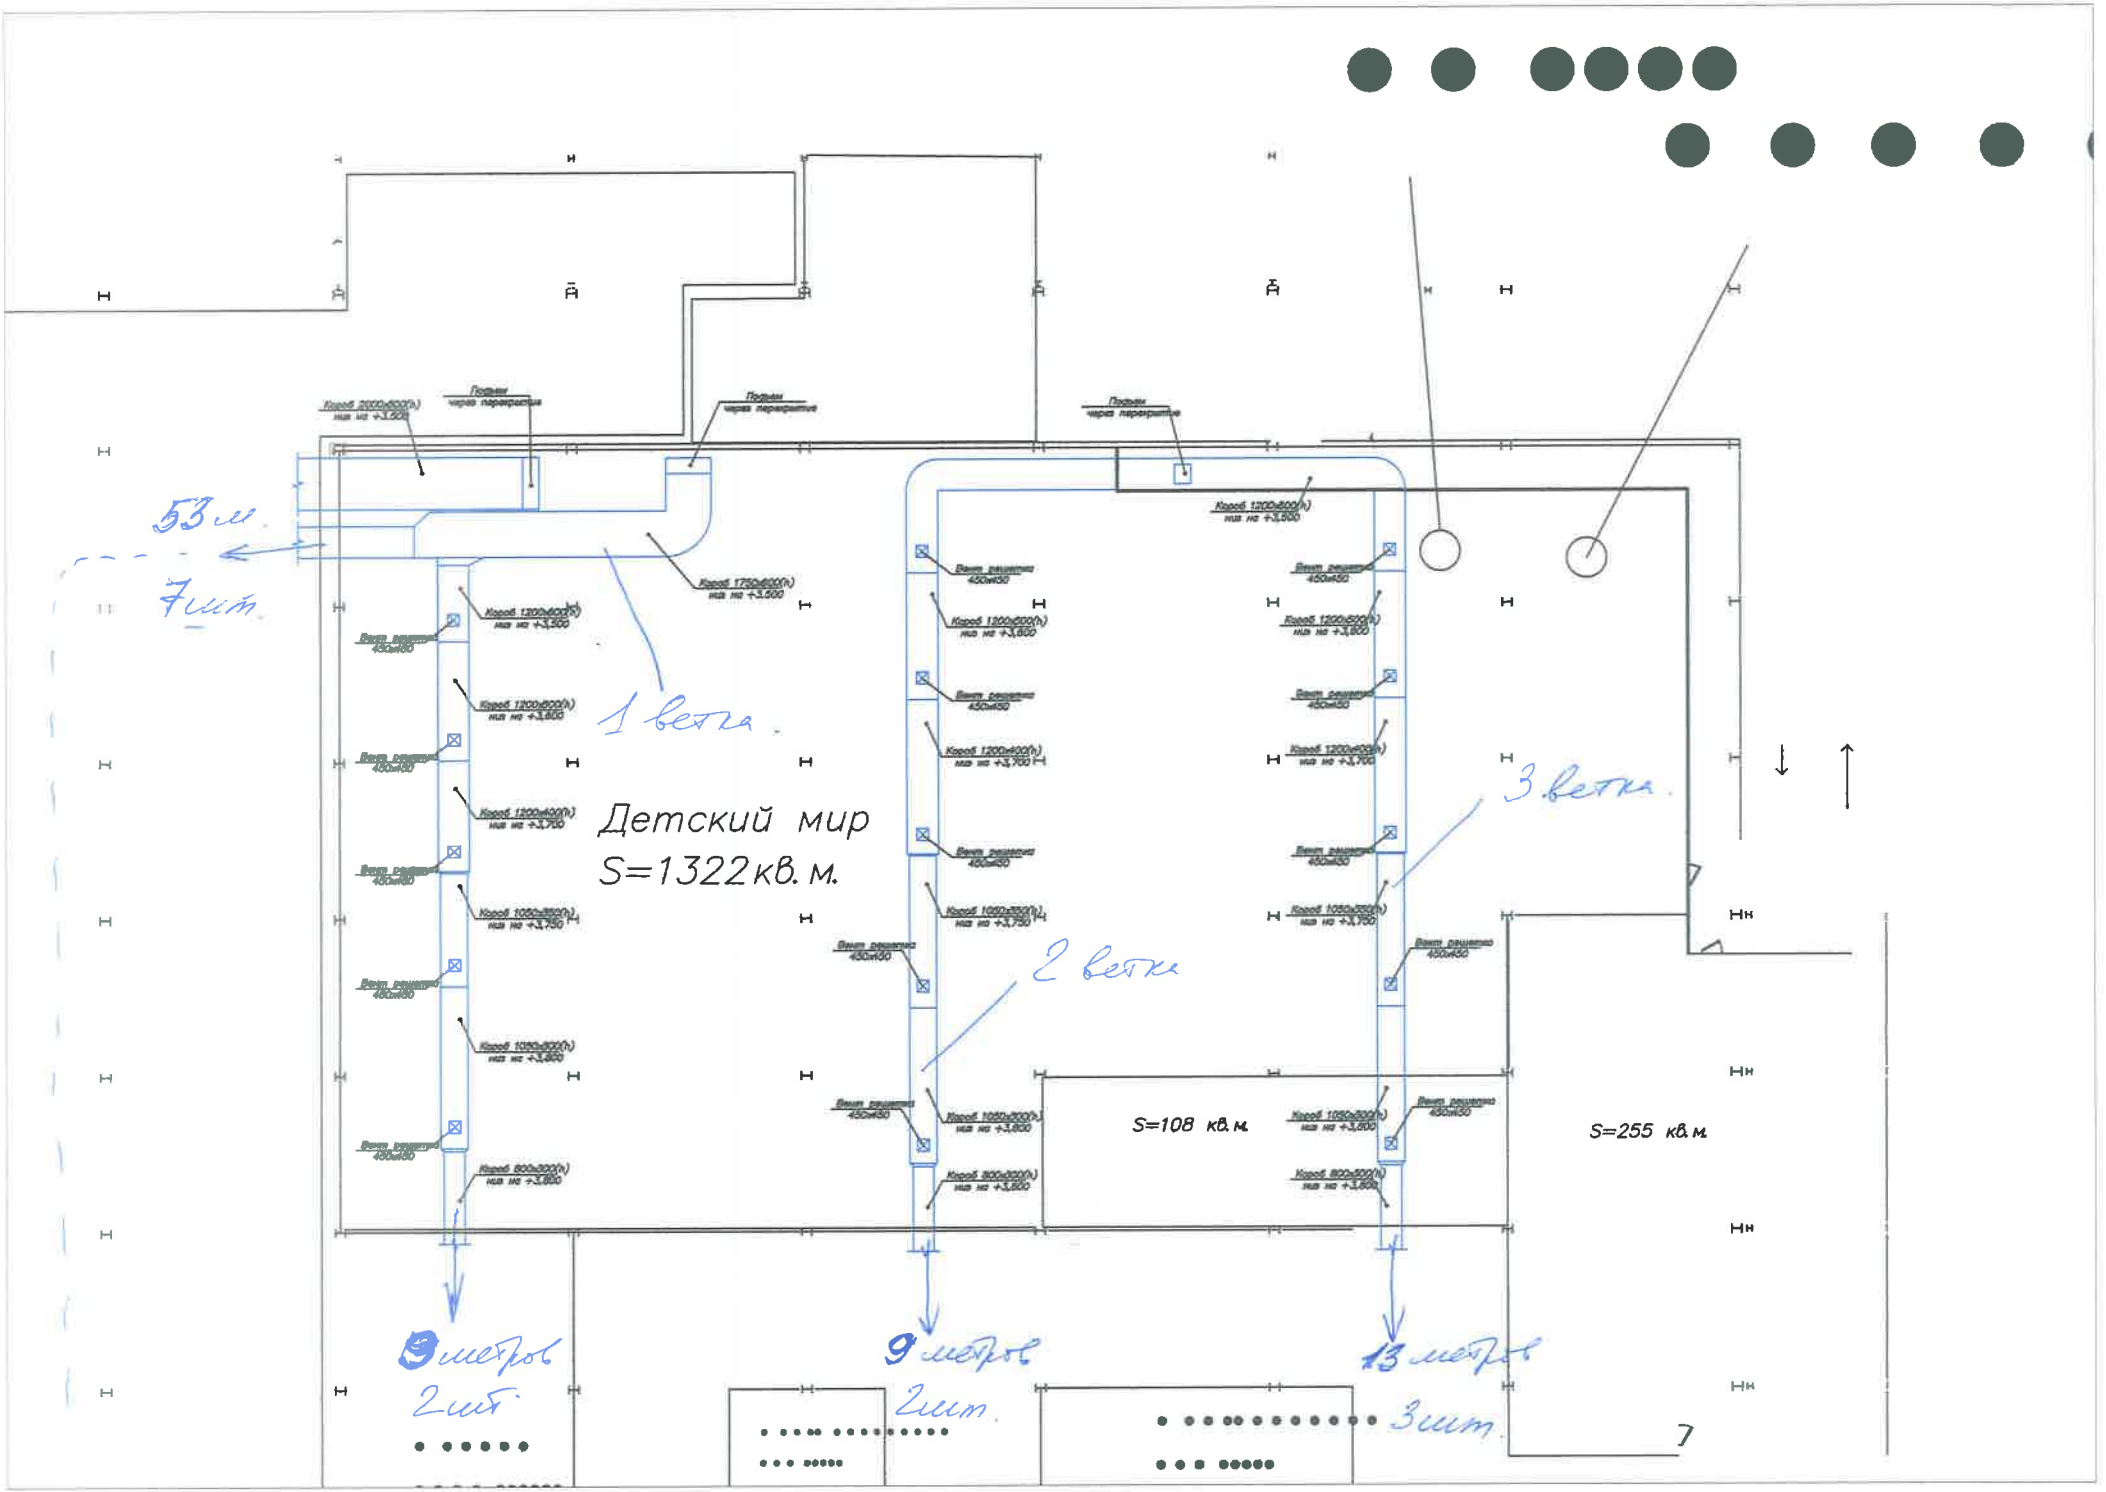
53 м
7 шт
1 ветка
Детский мир
S=1322 кв. м.
2 ветки
3 ветки
S=108 кв.м
S=255 кв.м
9 метров
2 шт
9 метров
2 шт
13 метров
3 шт
7