


Согласовано

Инф. № подл. Пооп. и дата Взам. инв. №

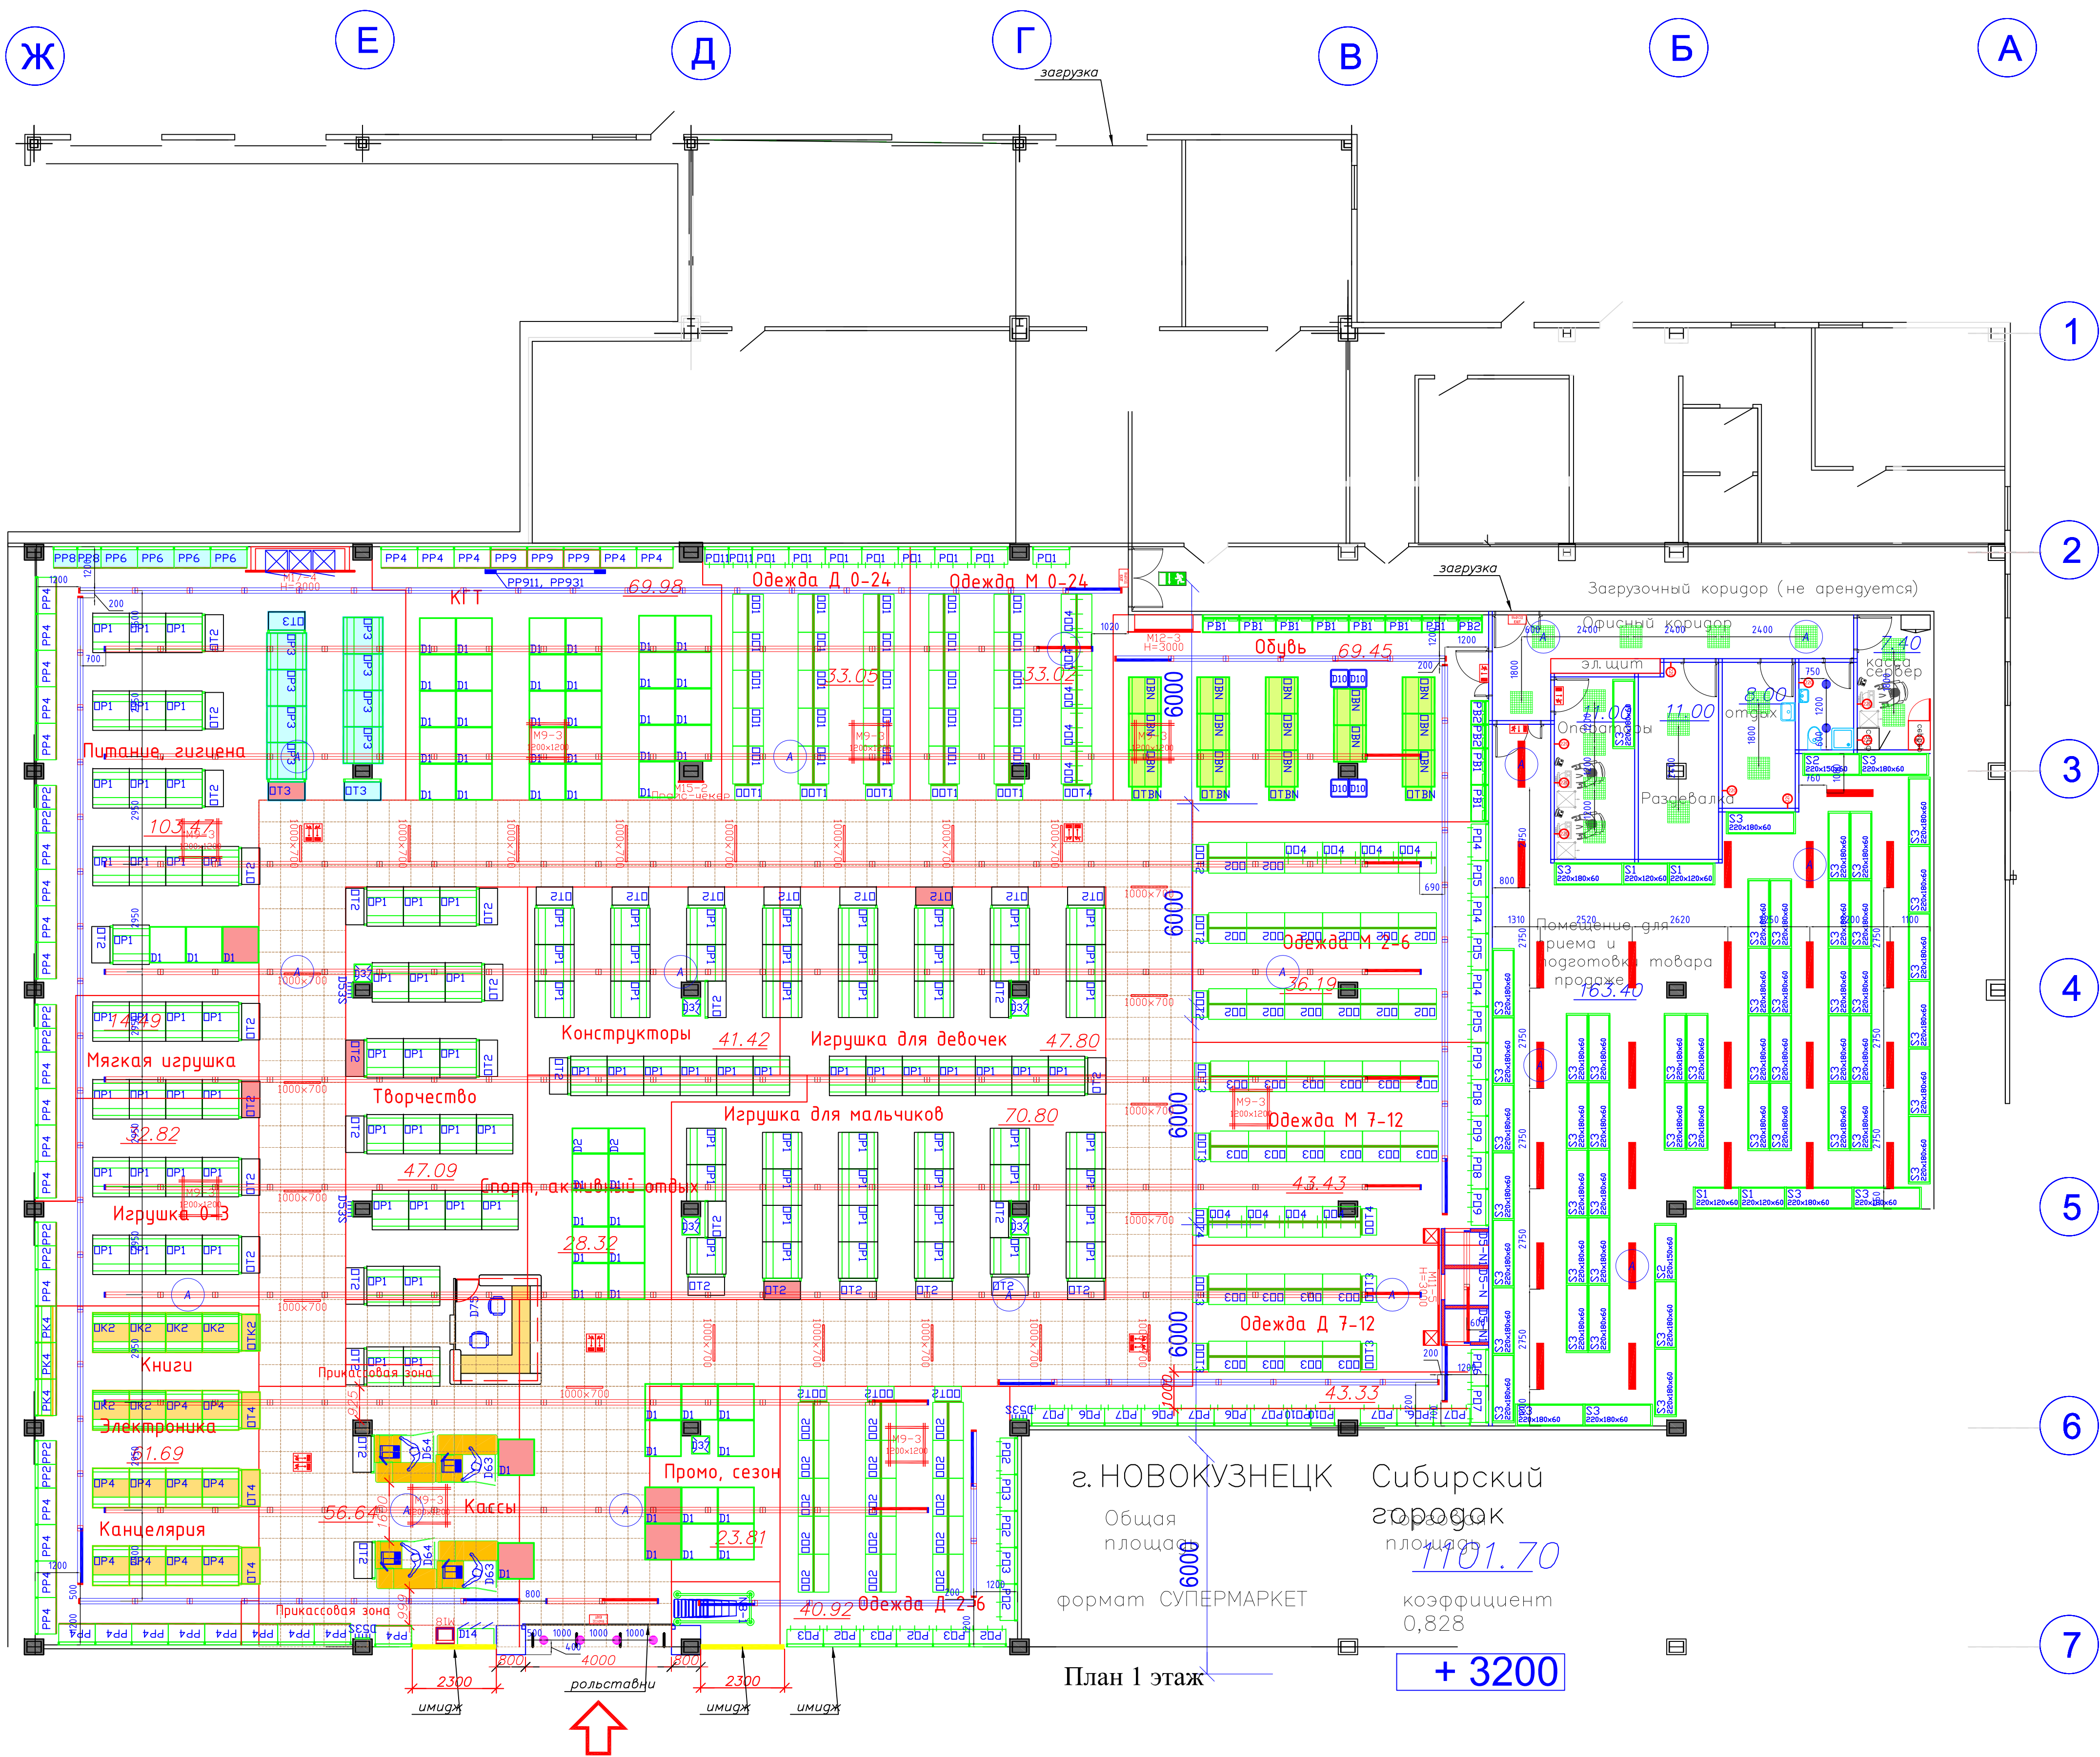

СПЕЦИФИКАЦИЯ ОСВЕТИТЕЛЬНОГО ОБОРУДОВАНИЯ						
ТОРГОВЫЙ ЗАЛ						
№ поз.	Схематическое изображение	Вид	Наименование	Производитель	Кол-во, на чертёже	Мощность светильника, Вт
Светильники						
1		Светильник	Selecta ML-1 4000K 45W (Светильник подвесной LED, трогосый подвес в комплекте)	SELECTA	185	45
2		Светильник	Selecta ML-2 4000K 45W (Светильник подвесной LED, трогосый подвес в комплекте)	SELECTA	11	45
3		Светильник	Selecta ML/as -1 4000K 45W с ассиметричным отражателем (Светильник подвесной LED, трогосый подвес в комплекте)	SELECTA	69	45
4		Светильник	Selecta ML/as -2 4000K 45W с ассиметричным отражателем (Светильник подвесной LED, трогосый подвес в комплекте)	SELECTA	9	45
Комплектующие						
1		Заглушка для Selecta ML	Заглушка для Selecta ML	SELECTA	22	
2		Перемычка для Selecta ML	Перемычка для Selecta ML	SELECTA	185	
3		Заглушка для Selecta ML/as	Заглушка для Selecta ML/as	SELECTA	18	
4		Перемычка для Selecta ML/as	Перемычка для Selecta ML/as	SELECTA	69	
СПЕЦИФИКАЦИЯ ОСВЕТИТЕЛЬНОГО ОБОРУДОВАНИЯ ПОДСОБНЫЕ ПОМЕЩЕНИЯ						
1		Светильник	Selecta P-0PLS IP65 (Светильник накладной LED IP65)	SELECTA	25	33
2		Светильник	Selecta P-0PL1 GRI/БЯТО (Светильник встраиваемый LED)	SELECTA	15	35
3		Светильник	Selecta P-0PL1 ARMСТРОНГ (Светильник встраиваемый LED)	SELECTA	0	35
4		Светильник	QUNA LED 30W 4000K 38° (Светильник встраиваемый поворотный LED)	CORA	4	30
5		Светильник	Got Spot II 30W 4000K 38° (Пржектор шинопроводный LED)	CORA	0	30
6		Светильник	Selecta T (Светильник накладной LED IP65)	SELECTA	2	12
7		Светильник	Светильник настенный эвакуационного освещения с пиктограммой "ВЫХОД/EXIT"	-	3	0.00
8		Светильник	Светильник настенный эвакуационного освещения с пиктограммой "Указатель двери эвакуационного выхода, правый"	-	3	1.00
9		Светильник	Светильник на штылке эвакуационного освещения с пиктограммой "Направление к эвакуационному выходу влево"	-	5	2.00
10		Светильник	Светильник на штылке эвакуационного освещения с пиктограммой "Направление к эвакуационному выходу вправо"	-	5	3.00
Суммарная мощность осветительной установки, кВт					13.82	

Примечание:
1. Светильники в торговом зале устанавливаются на высоте 3,2м.
А - Светильник аварийного освещения, подключается на отдельную группу