


Примечания:

1. Дымовые точечные пожарные извещатели установить на плоскости перекрытия
2. Размещение дымовых извещателей производить с учетом расположения вентиляционных отверстий и светильников. Обеспечить расстояние до вентиляционного отверстия не менее 1000 мм, и расстояние до светильников не менее 500 мм
3. Ручные пожарные извещатели разместить на стене
4. Расстояние от центра управляющего элемента ручного пожарного извещателя (кнопки) до уровня чистого пола – 1500 мм
5. Расстояние от ручного пожарного извещателя до других органов управления – не менее 750 мм

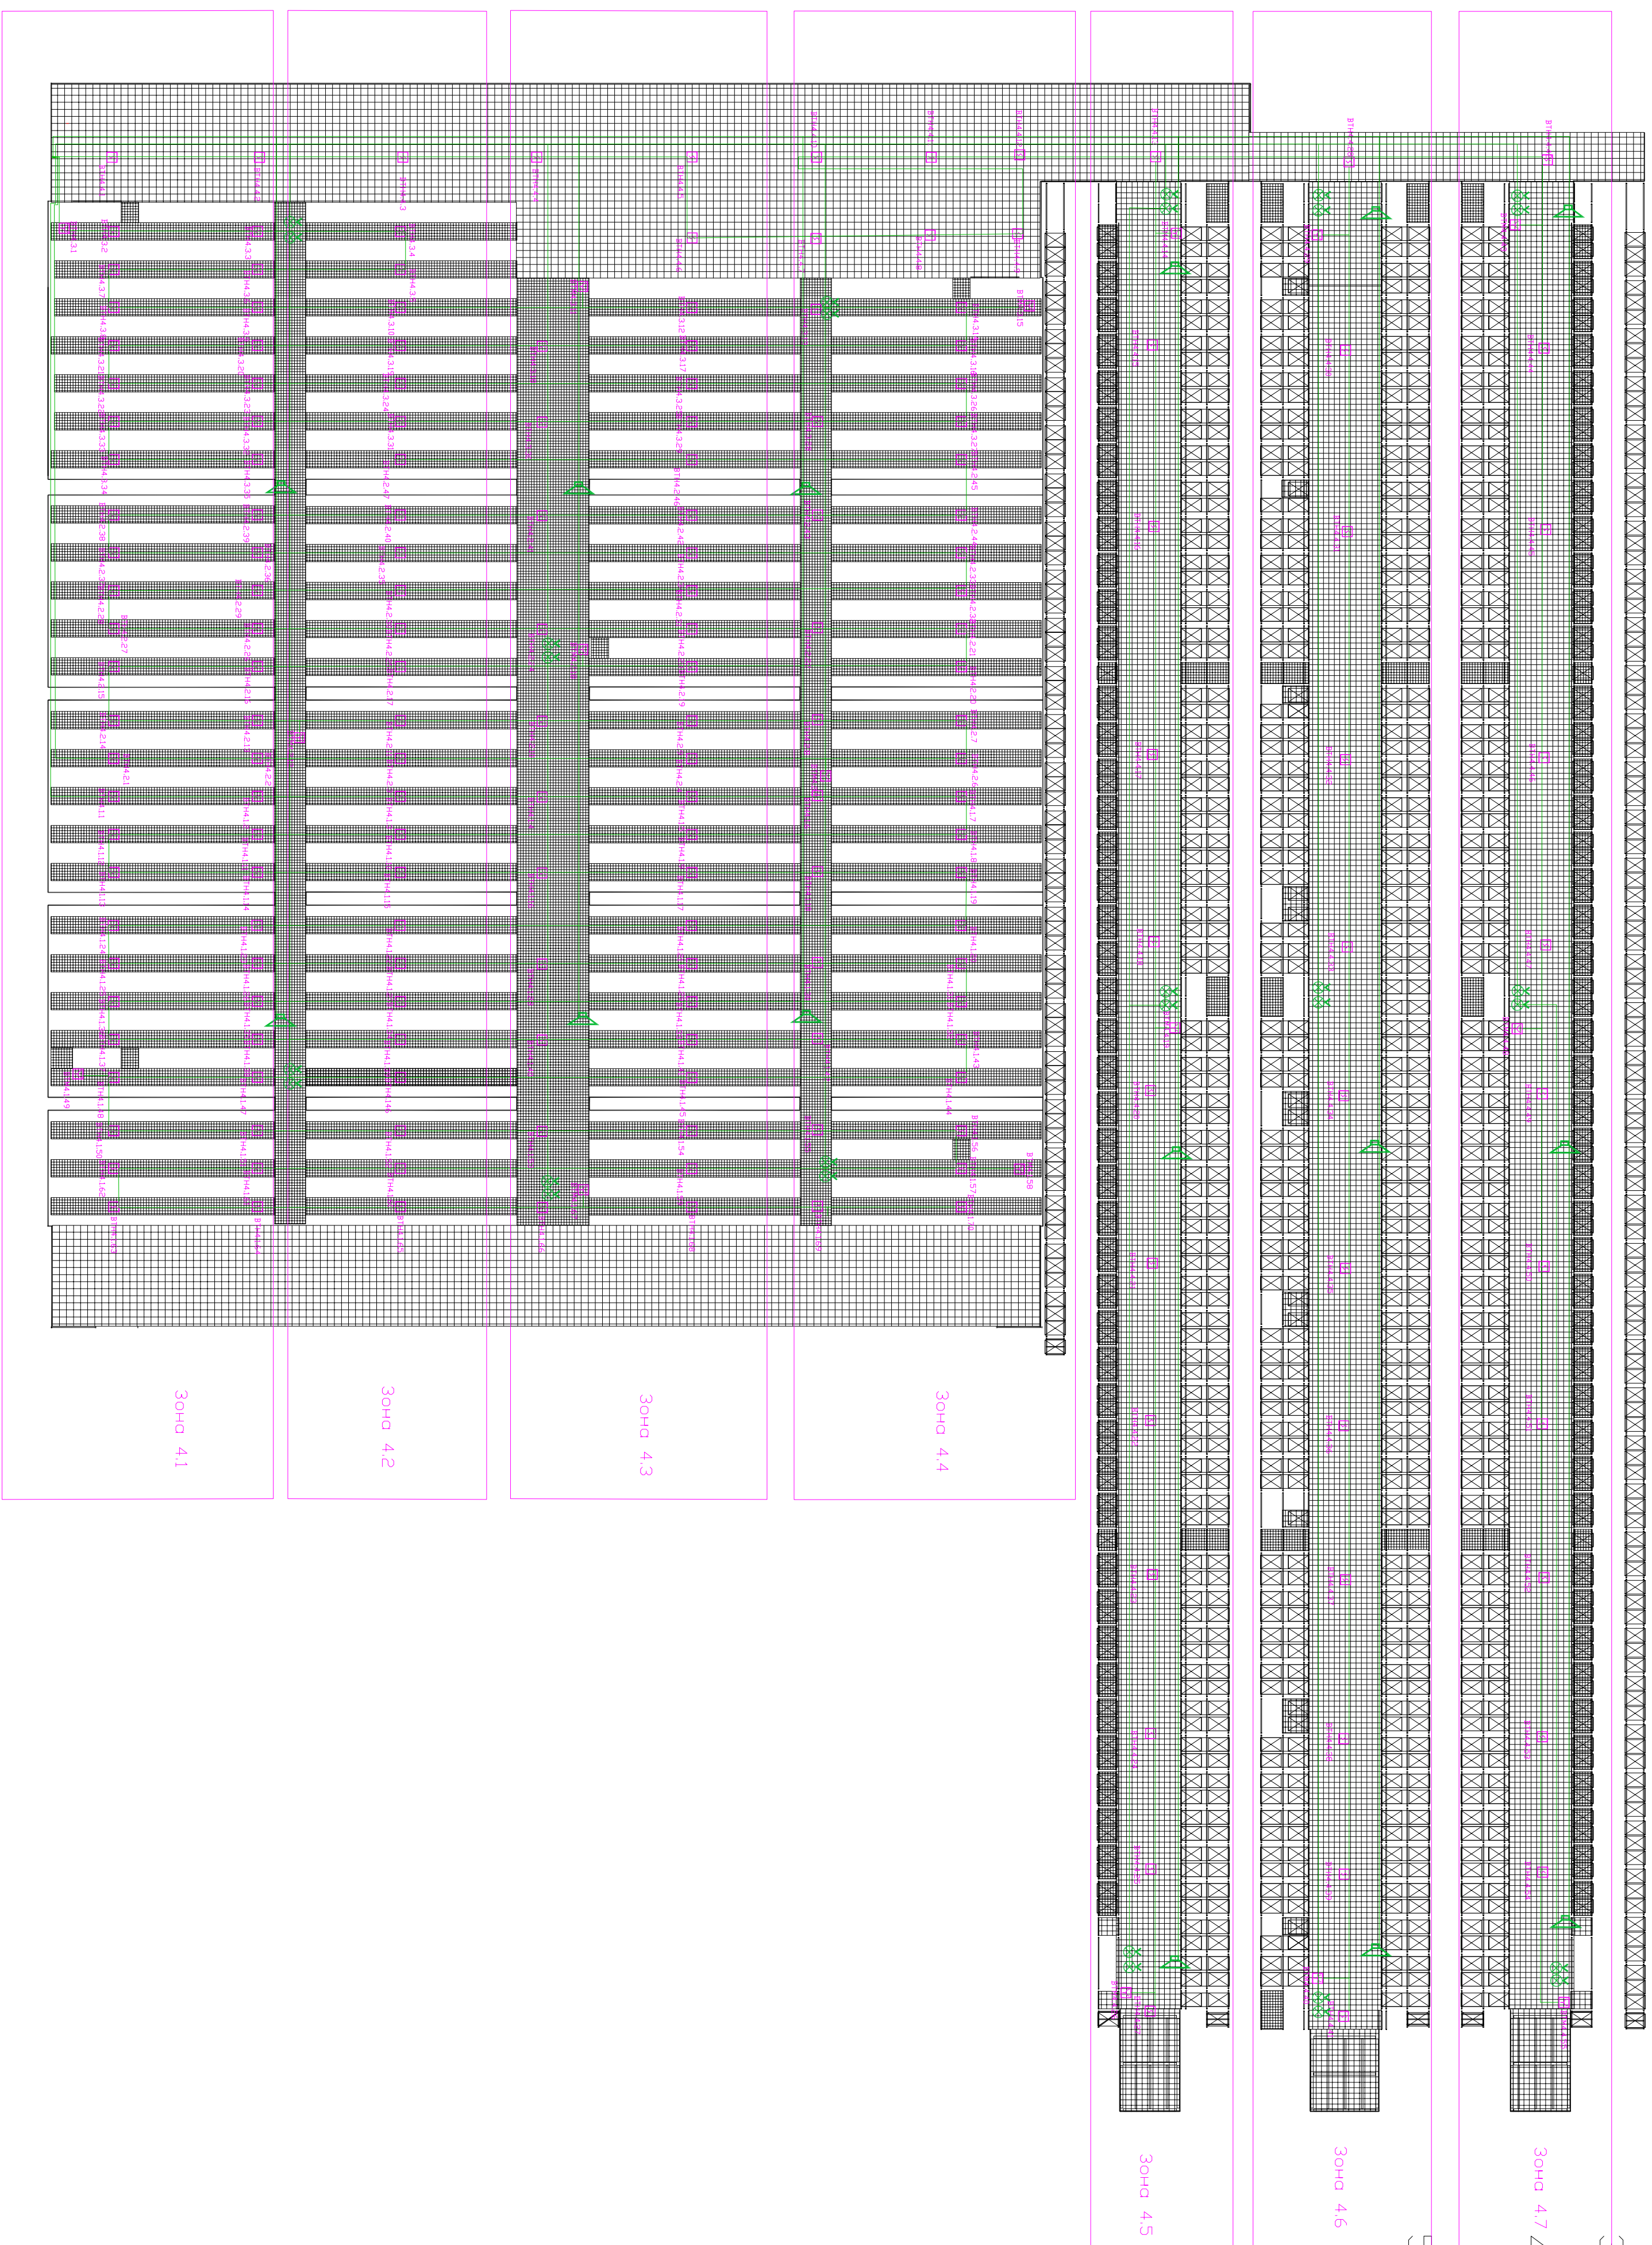

ПОКРЫТИЕ ПОЛОВ

Покровная полоса

Несущая полоса

[illegible]