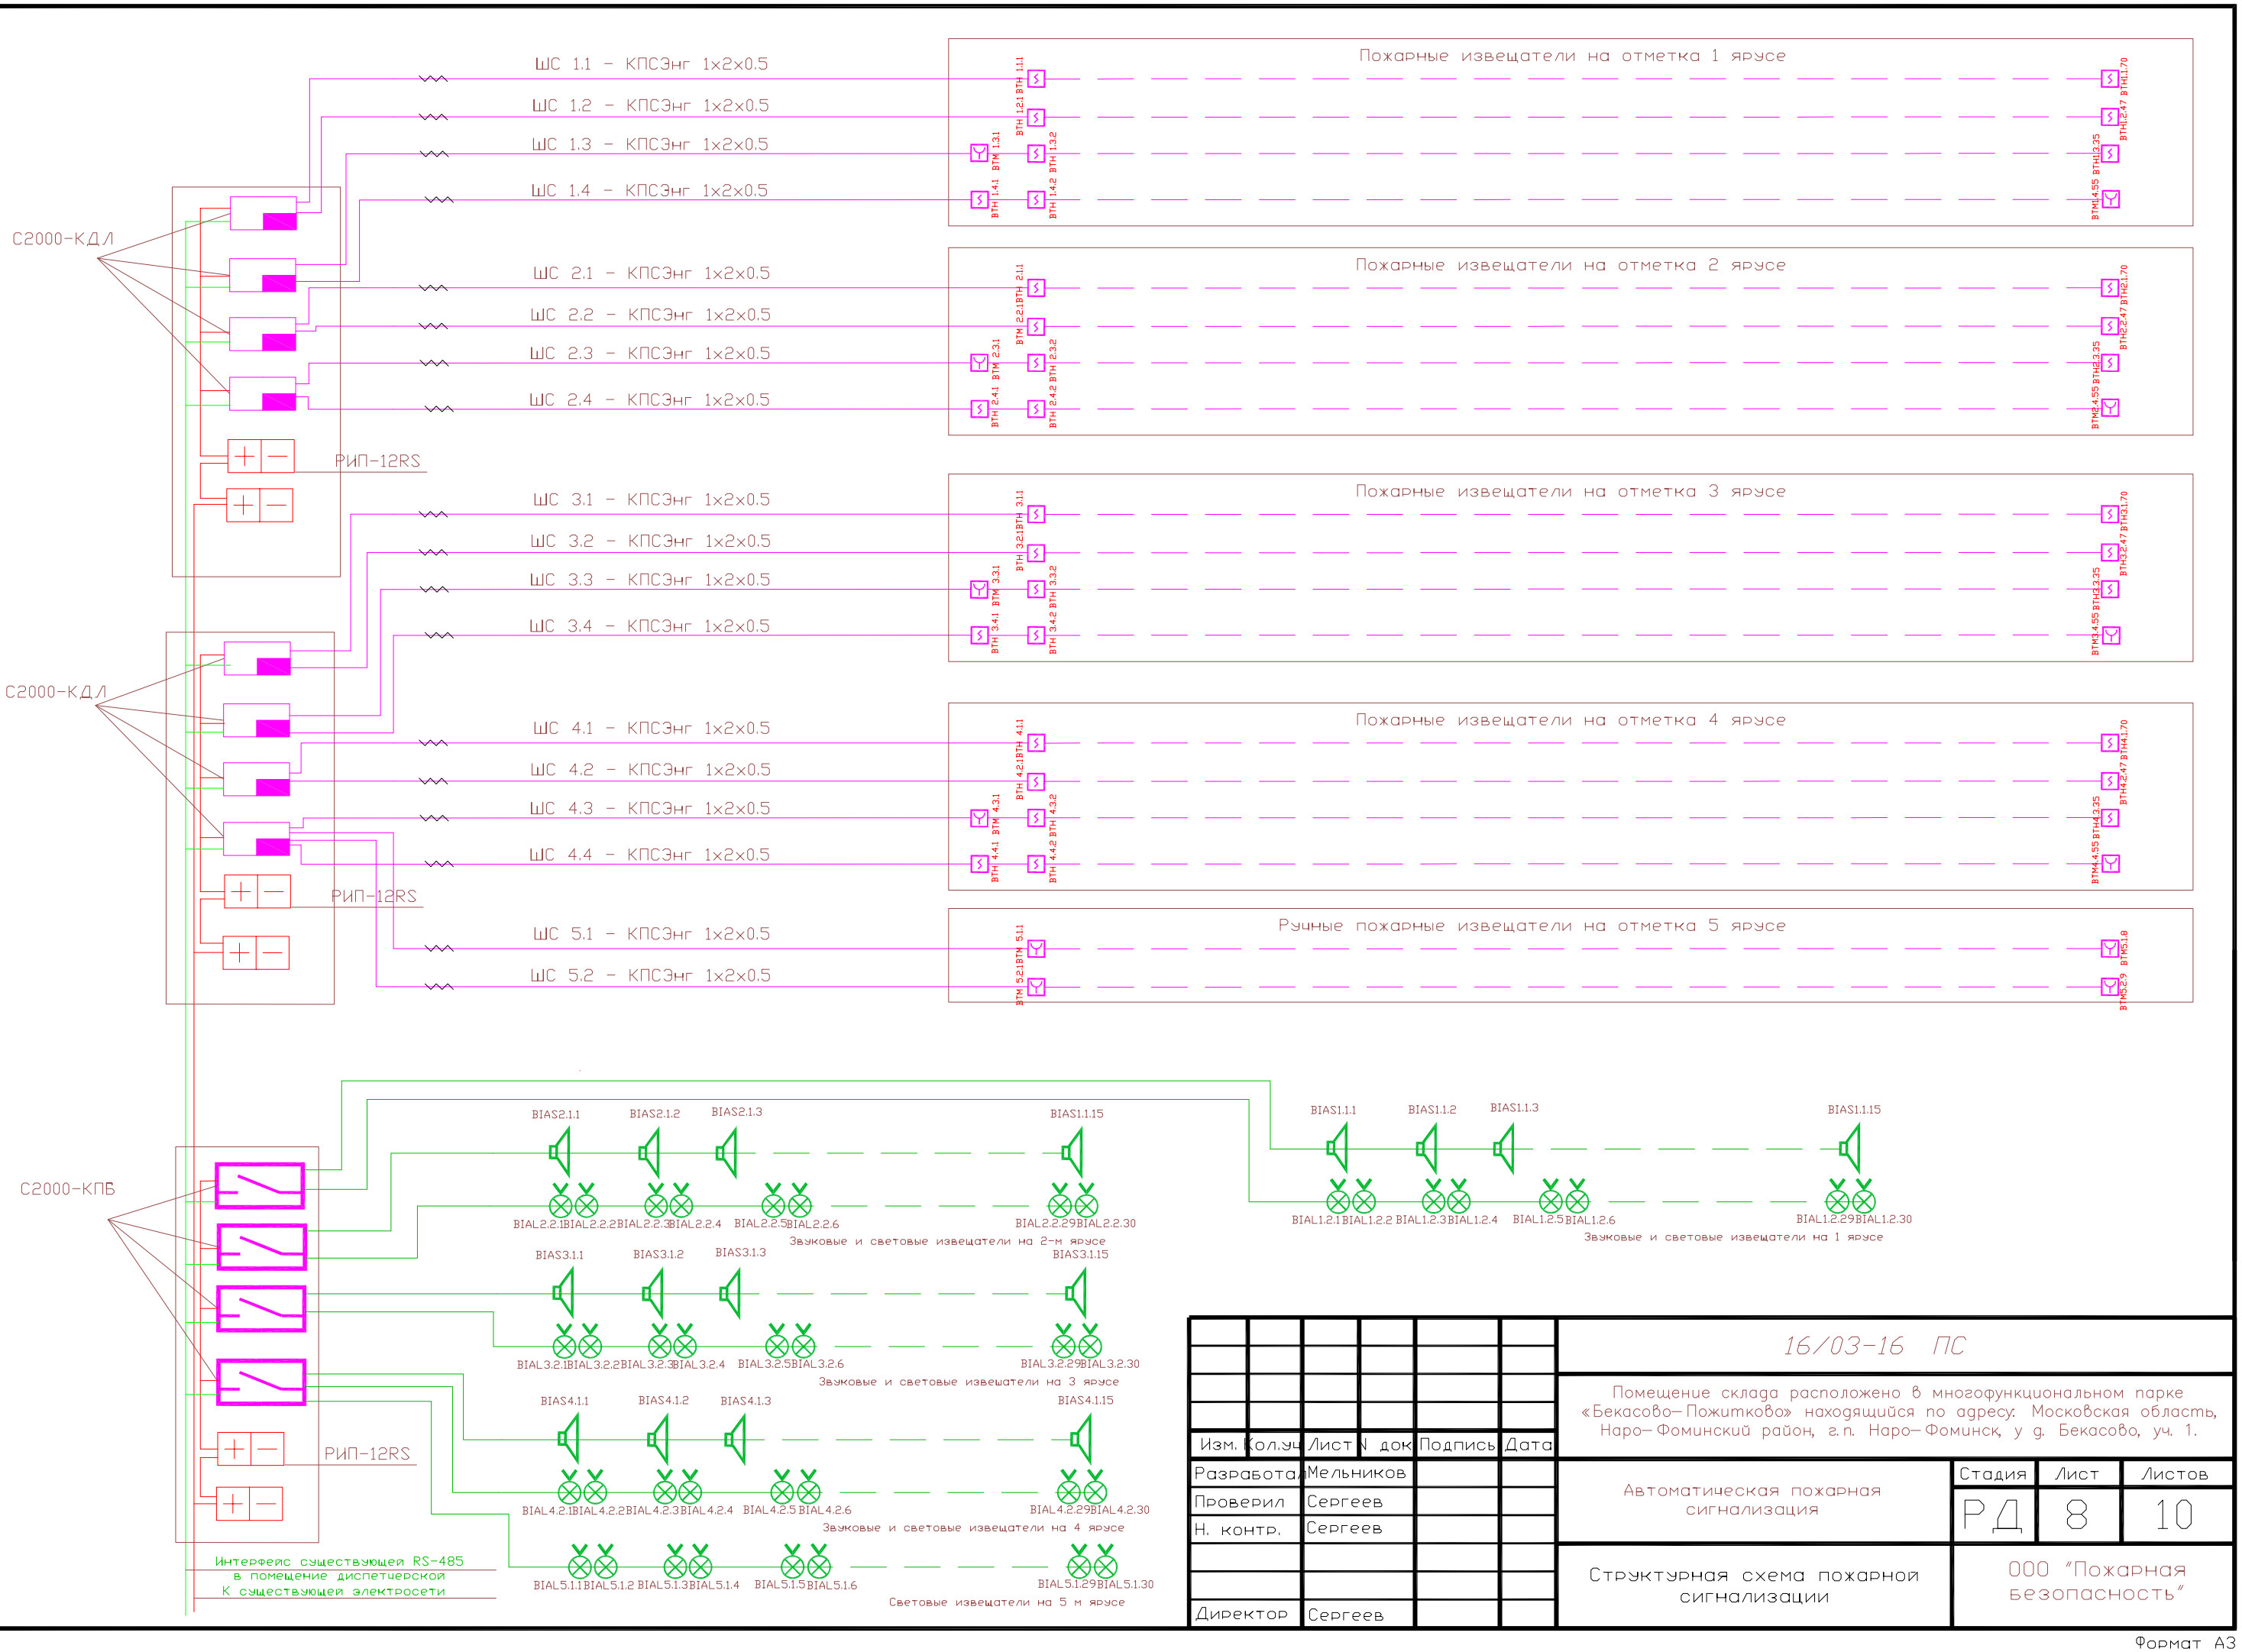

Согласовано

Взам. инв.N

Подпись и дата

Инв.N подл.

Изм.	Кол.уч.	Лист	N док.	Подпись	Дата
Разработал		Мельников			
Проверил		Сергеев			
Н. контр.		Сергеев			
Директор		Сергеев			

16/03-16 ПС

Помещение склада расположено в многофункциональном парке «Бекасово-Пожитково» находящийся по адресу: Московская область, Наро-Фоминский район, г.п. Наро-Фоминск, у д. Бекасово, уч. 1.

Автоматическая пожарная сигнализация

Стадия	Лист	Листов
РД	8	10

Структурная схема пожарной сигнализации

ООО "Пожарная безопасность"

Формат А3