


Согласовано		
Инв. № подл.	Подп. и дата	Взам. инв. №

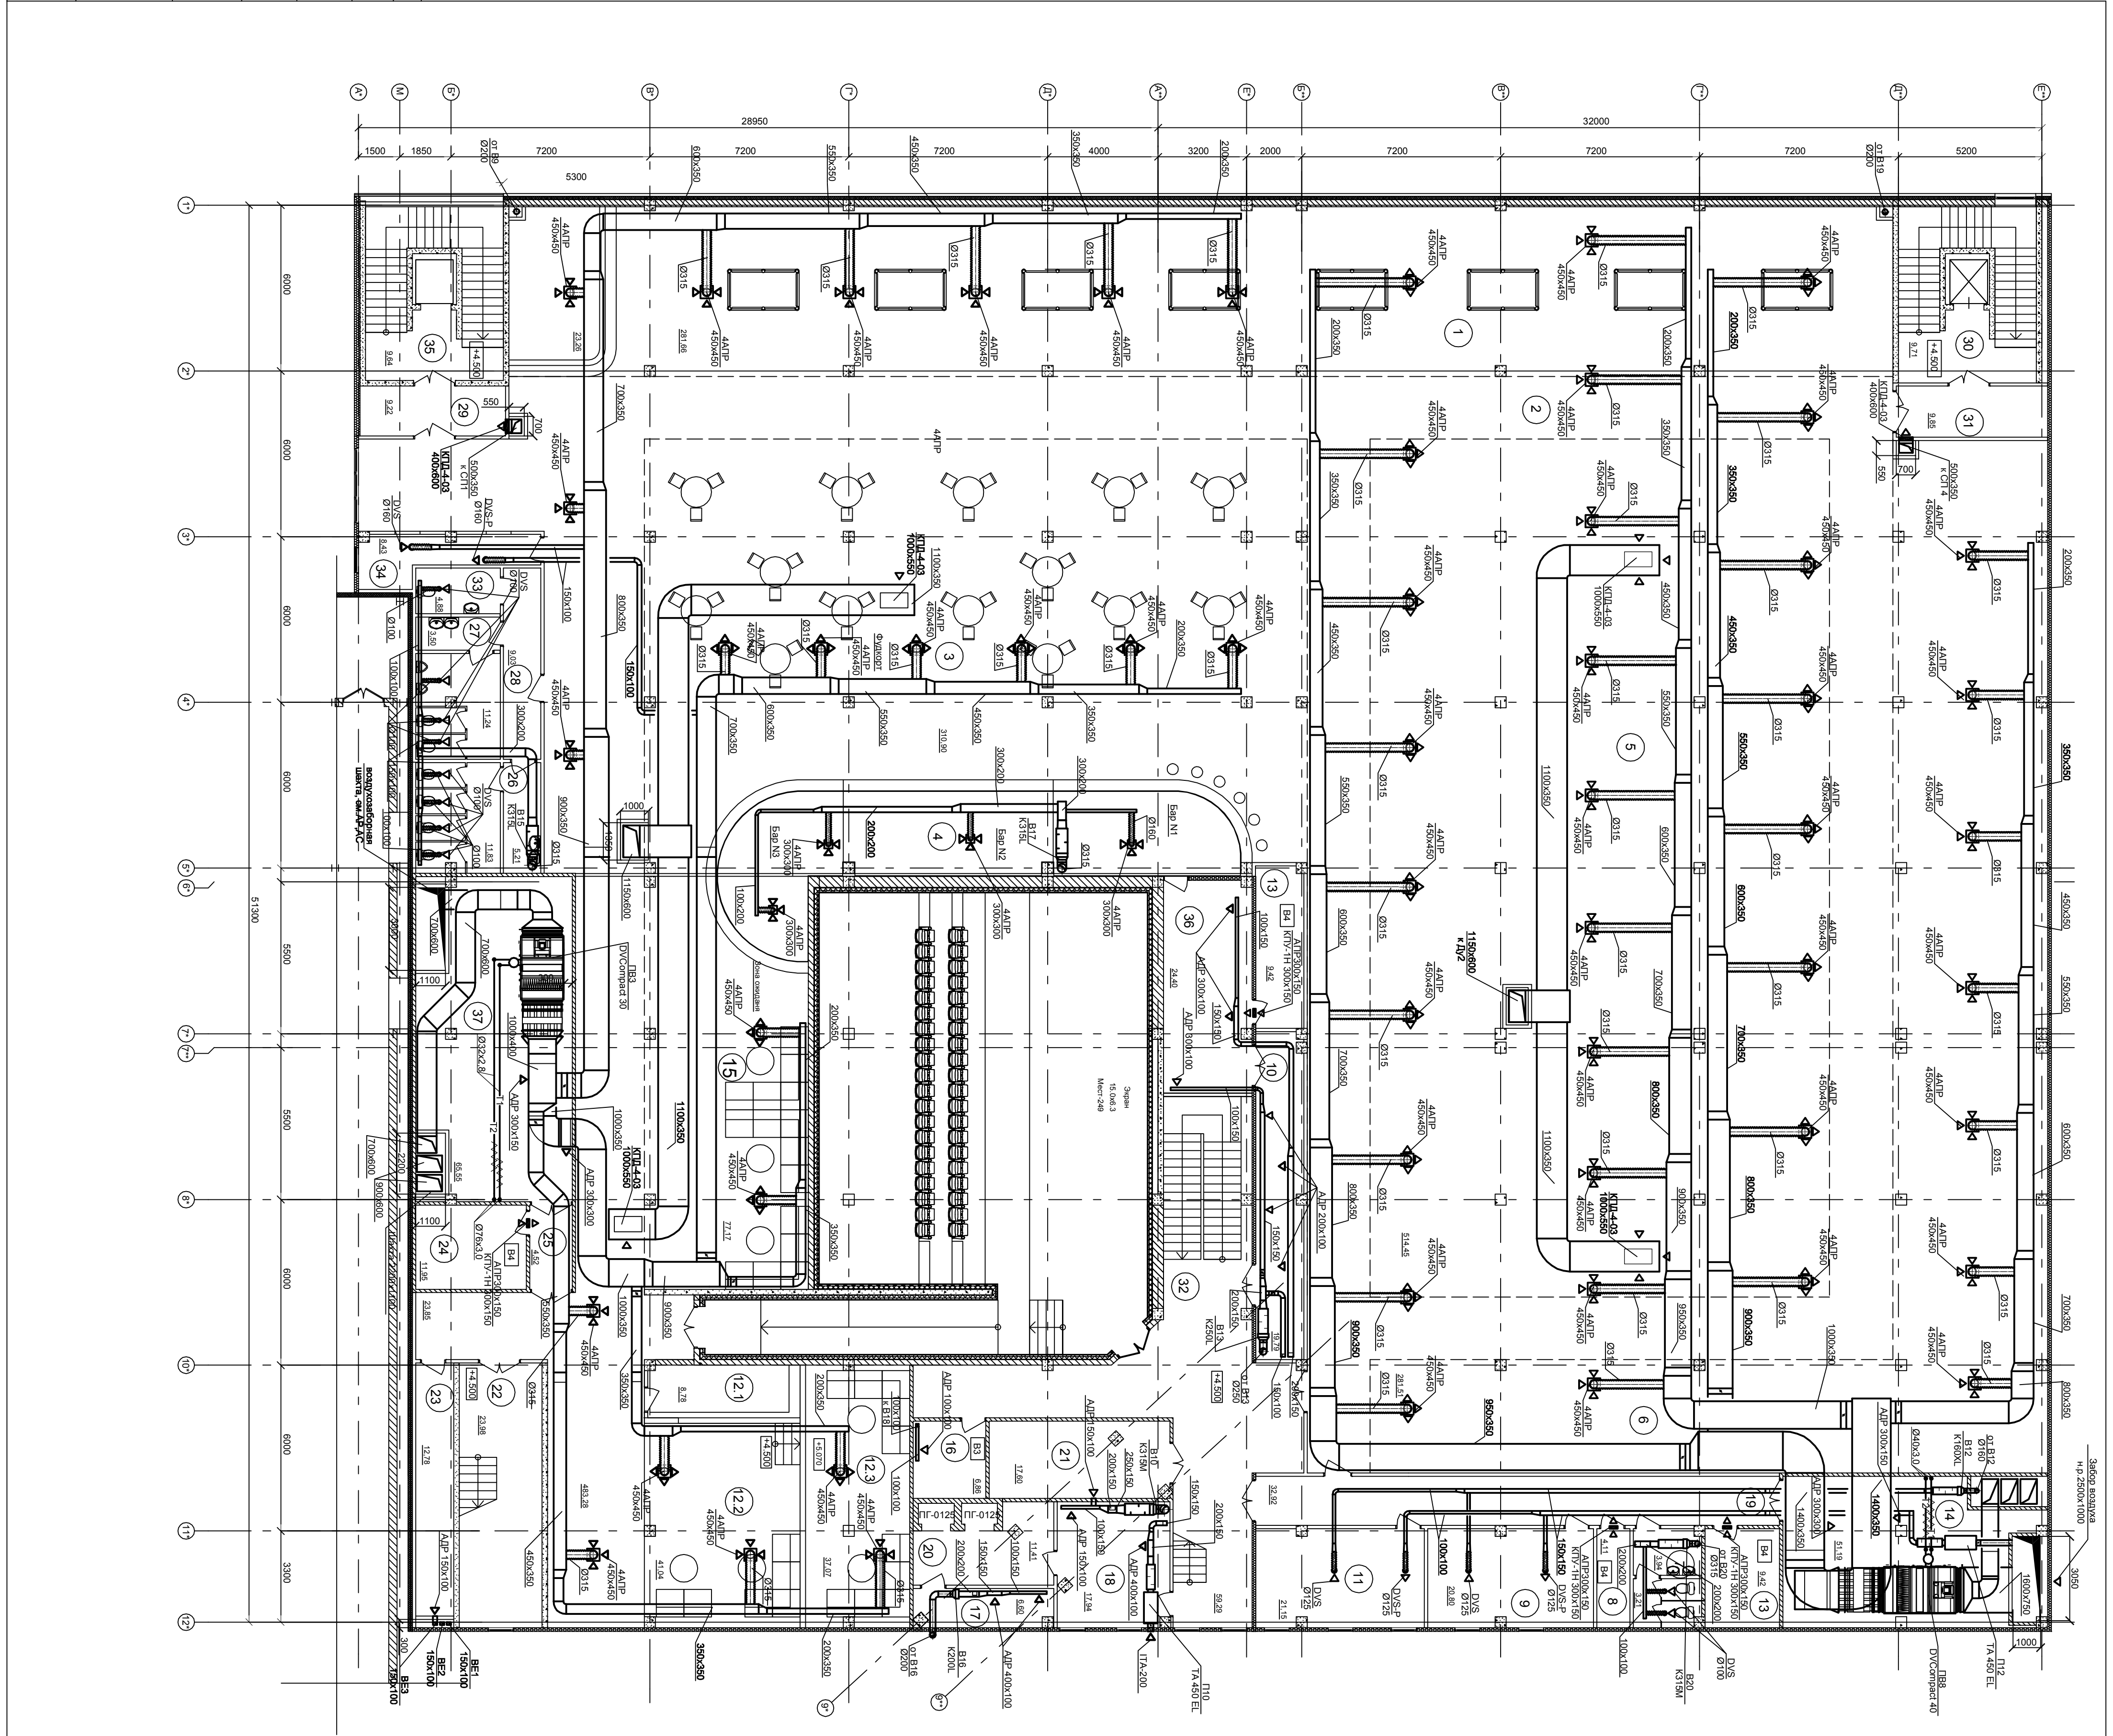

Экспликация помещений		
№ п/п	Наименование	Площадь, м ²
1	Игровая зона	281,06
2	Проходная зона	483,28
3	Фудкор	515,29
4	Зона бара	62,31
5	Торговая площадь	514,45
6	Торговая площадь	281,51
7	Служебный санузел	7,15
8	Кладовая (уборочного инвентаря)	4,11
9	Административное помещение	20,88
10	Зарядная фудкор	13,38
11	Административное помещение	21,15
12.1	Смешер	8,78
12.2	Зона ожидания	41,04
12.3	Зона ожидания	37,07
13	Электромеханическая	9,42
14	Вентилятор	51,19
15	Зона ожидания	77,17
16	Подсобное помещение	6,86
17	Кладовая временного хранения груза	6,60
18	Помещение подготовки товара	17,84
19	Служебный коридор	32,92
20	Лифтовой холл грузоземной	11,41
21	Подсобное помещение	17,60
22	Лестничная клетка	23,88
23	Подсобное помещение	12,78
24	Электромеханическая	11,95
25	Тамбур	4,52
26	Санузел (мужской)	17,04
27	Санузел (женский)	14,74
28	Коридор	9,03
29	Тамбур	9,22
30	Лестничная клетка	9,71
31	Тамбур	9,85
32	Лестничная клетка	59,29
33	Санузел для инвалидов	4,88
34	Кладовая	8,43
35	Лестничная клетка	9,64
36	Помещение подготовки товара	24,40
37	Вентилятор	65,55
Всего		2 518,27

Компьютерная схема

Данные чертежа не подлежат размещению или передаче третьим лицам без разрешения ООО "АБ ГРУП"

063.2013.2.3.08

Крытый рынок по ул. Коргунова в городе Октябрьский РБ

Возрада, третья очередь строительства, Корректировка

Вентиляция

План на ометке "4.500. М 1:100"

ООО "АБ ГРУП"

Компьютер

Формат