
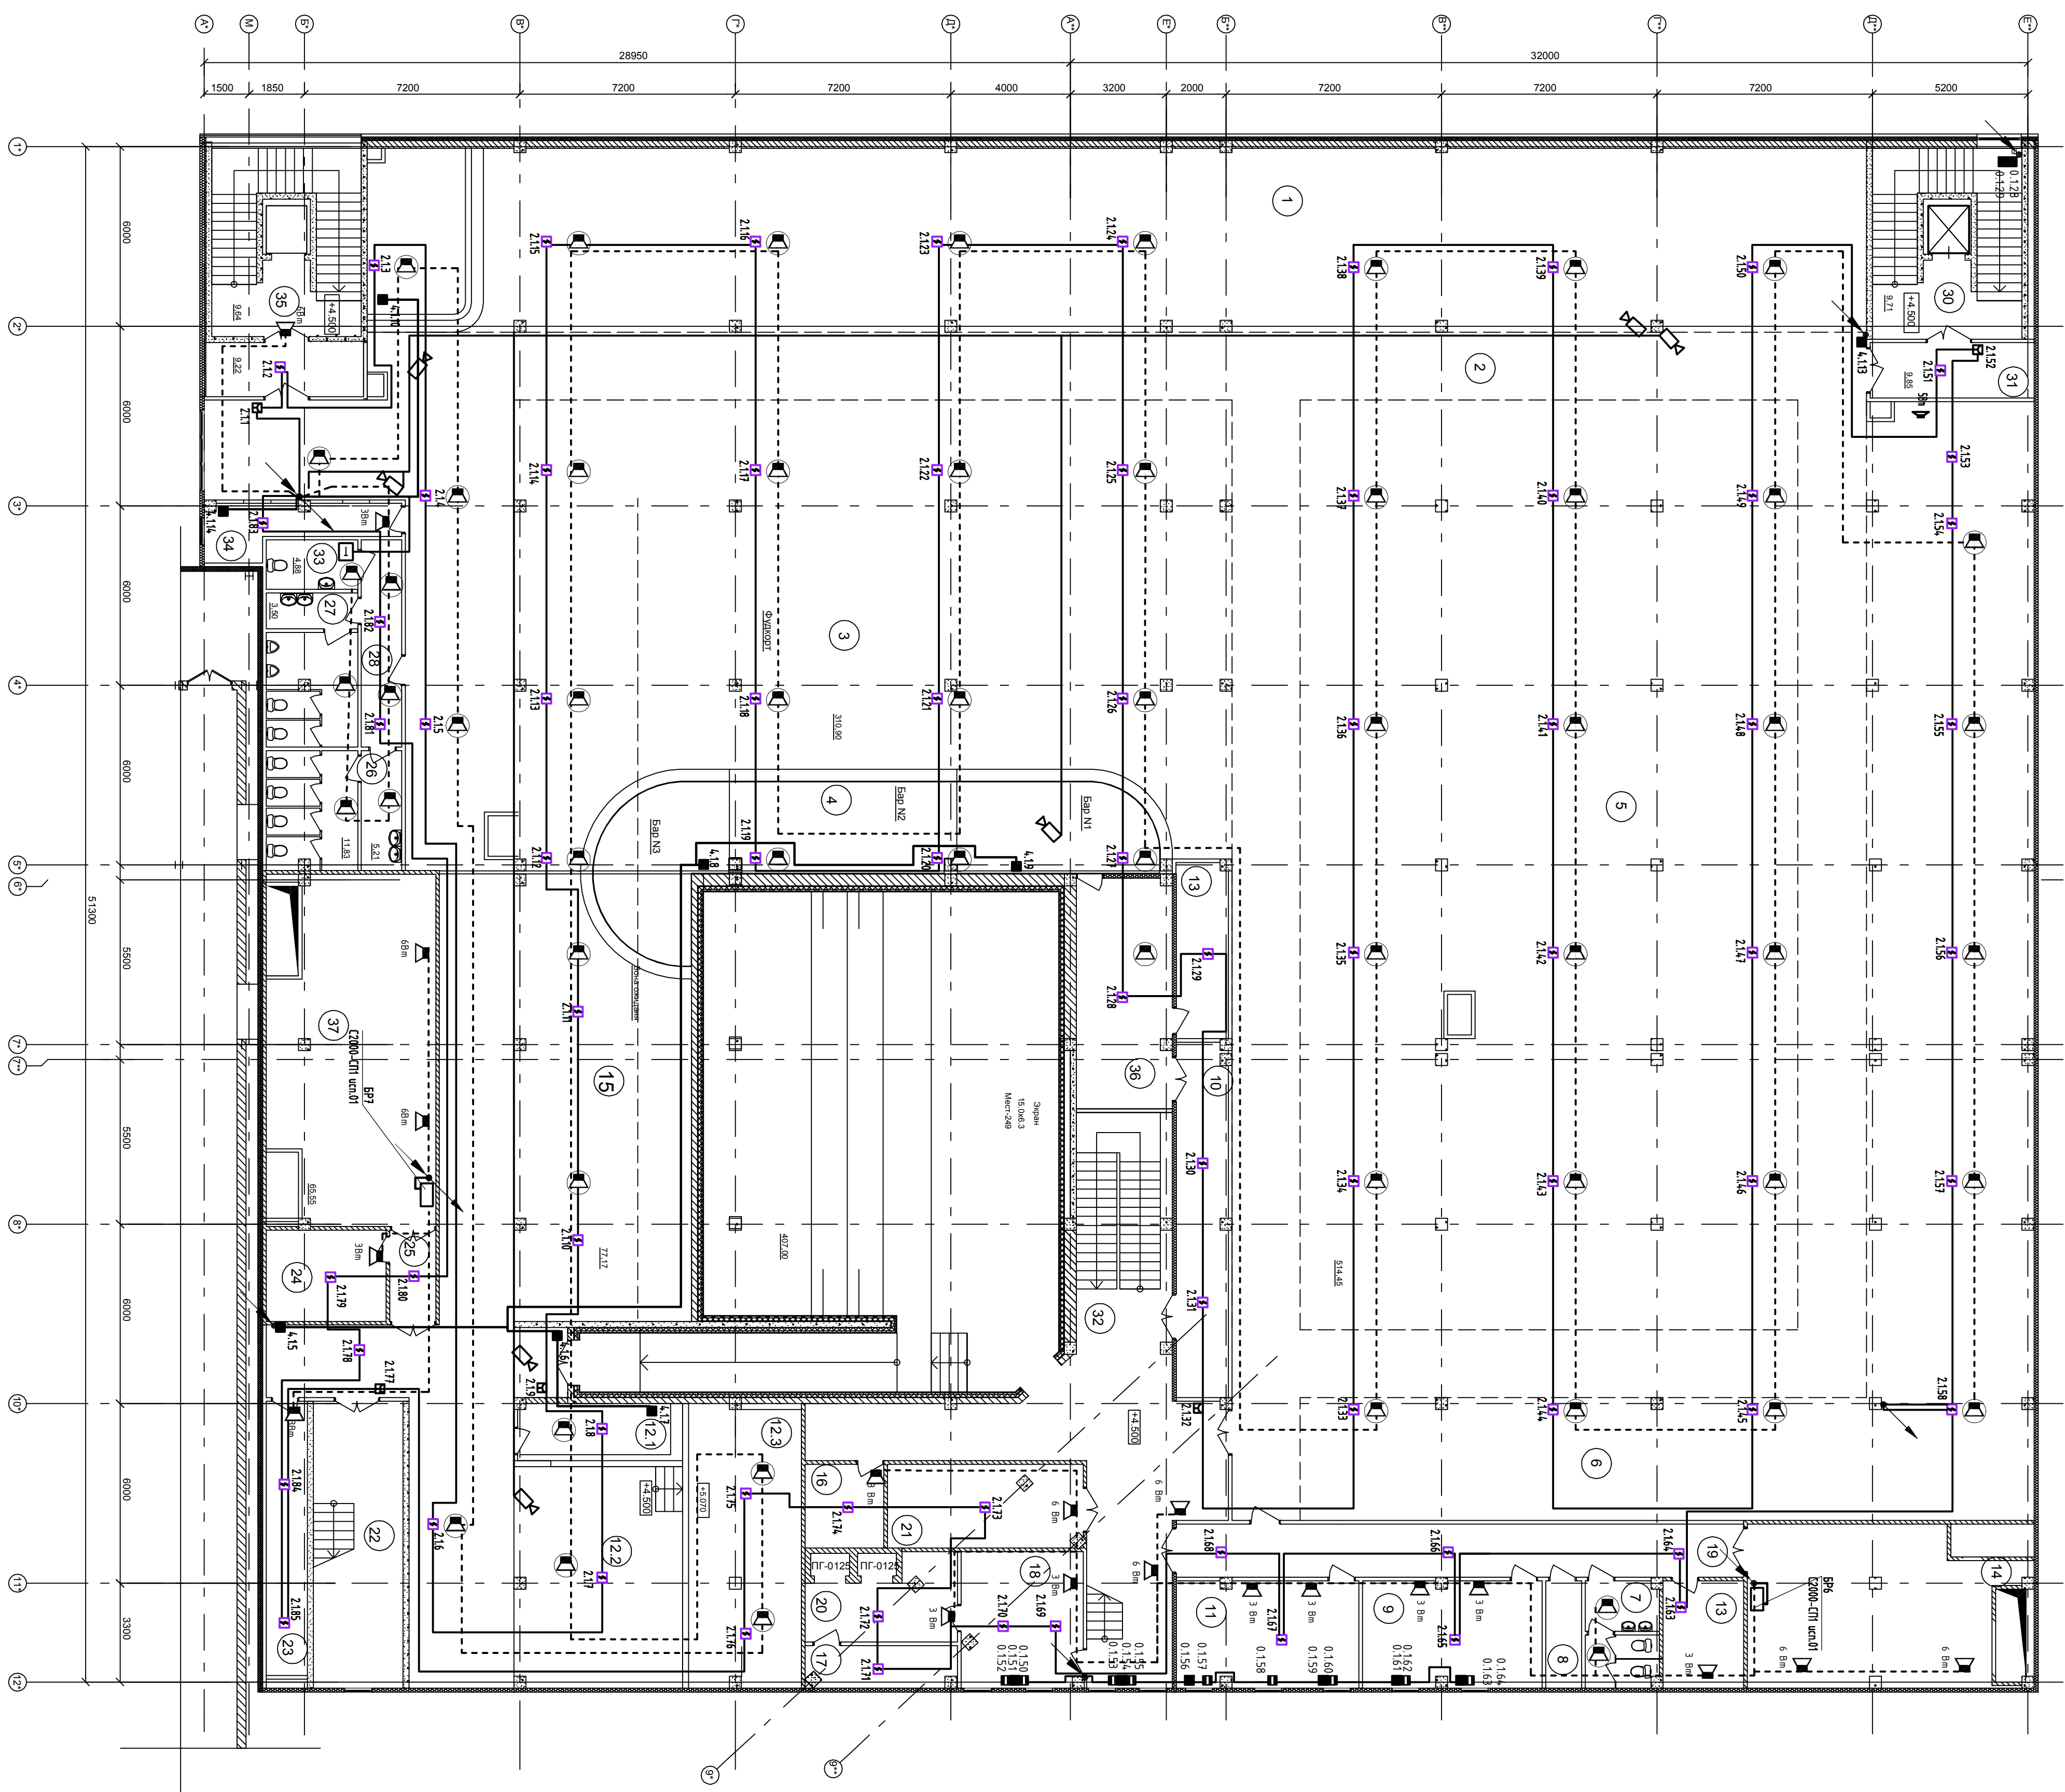


			Согласовано			
Инд. N подл.	Подпись и дата	Взам. инд. N				

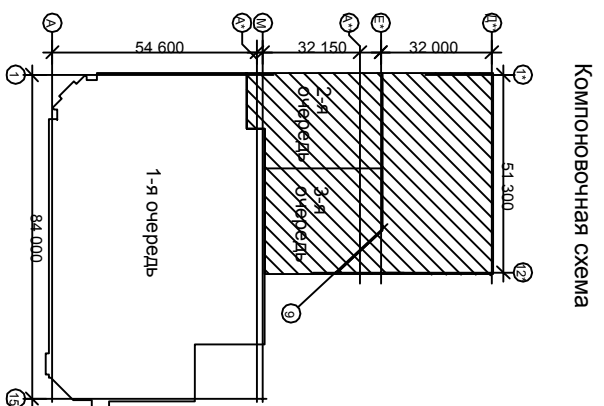

Участки полей, помещенные			Карта
Номер полей по цене	Наименование	Площадь, кв. м	инв.
1	Игровая зона	281,66	
2	Проходная зона	489,28	
3	Фудкорт	515,29	
4	Зона бара	62,31	
5	Торговая площадь	514,45	
6	Торговая площадь	281,51	
7	Служебный ангар	7,15	
8	Кадастровое наименование объекта	4,11	Б4
9	Административное помещение	20,88	
10	Затвора фудкорта	13,38	
11	Административное помещение	21,15	
12,1	Смотров	8,78	
12,2	Зона ожидания	41,04	
12,3	Зона ожидания	37,07	
13	Электростанция	9,42	Б4
14	Ветепарка	51,19	
15	Зона ожидания	77,17	
16	Подсобное помещение	6,86	Б3
17	Кадастровое наименование объекта	6,80	
18	Помещение подготовки товара	17,94	
19	Служебный коридор	32,92	
20	Лифтовой холл наружной	11,41	
21	Подсобное помещение	17,60	
22	Лестничная клетка	23,88	
23	Подсобное помещение	12,78	
24	Электростанция	11,95	
25	Табачар	4,52	
26	Санузлы (женский)	17,04	
27	Санузлы (мужской)	14,74	
28	Коридор	9,03	
29	Табачар	9,22	
30	Лестничная клетка	9,71	
31	Табачар	9,95	
32	Лестничная клетка	59,29	
33	Санузлы для инвалидов	4,88	
34	Каassa	8,43	
35	Лестничная клетка	9,64	
36	Помещение подготовки товара	24,40	
37	Ветепарка	65,55	
Всего		2 818,27	

[illegible]