





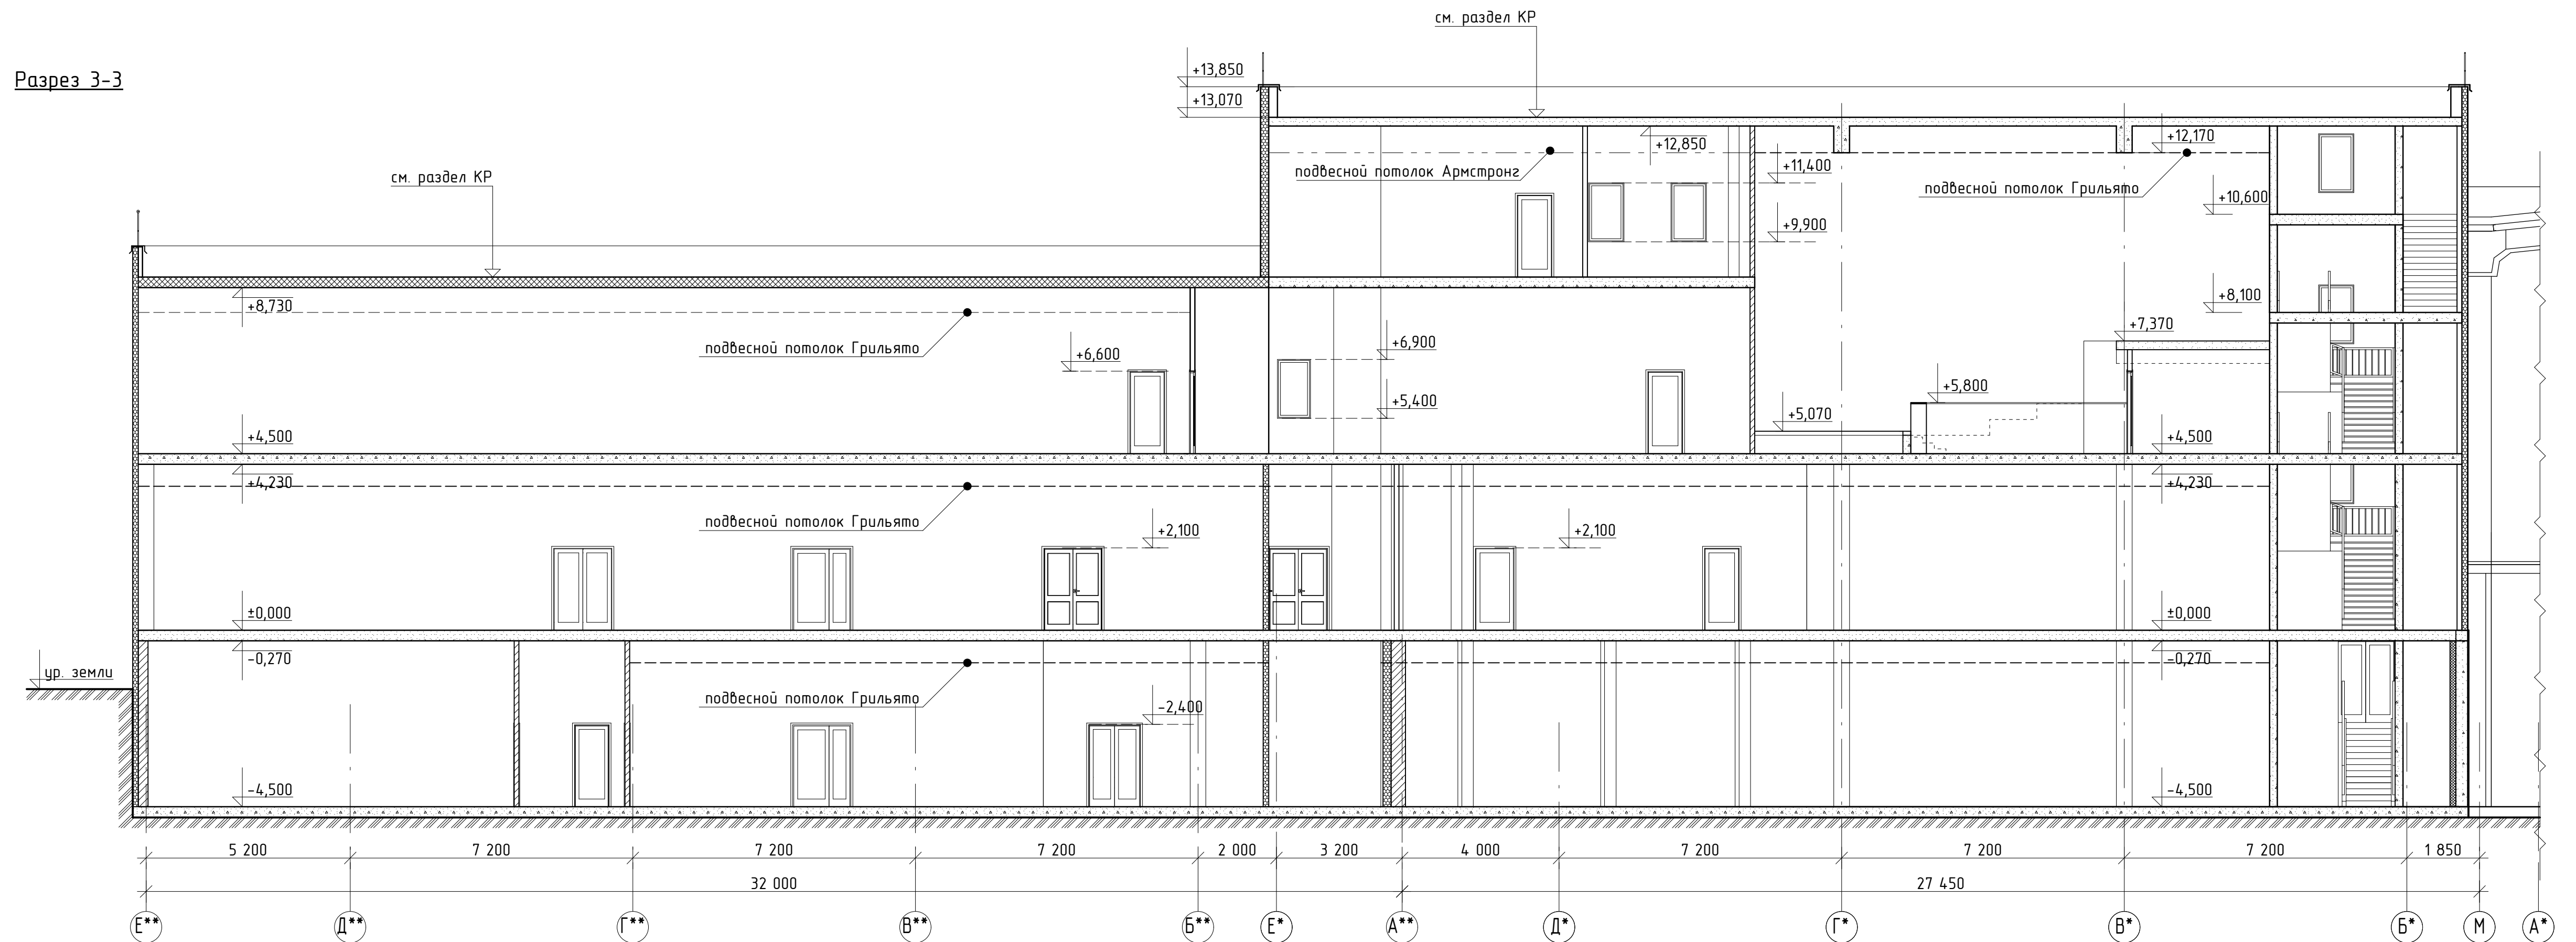


Разрез 3-3

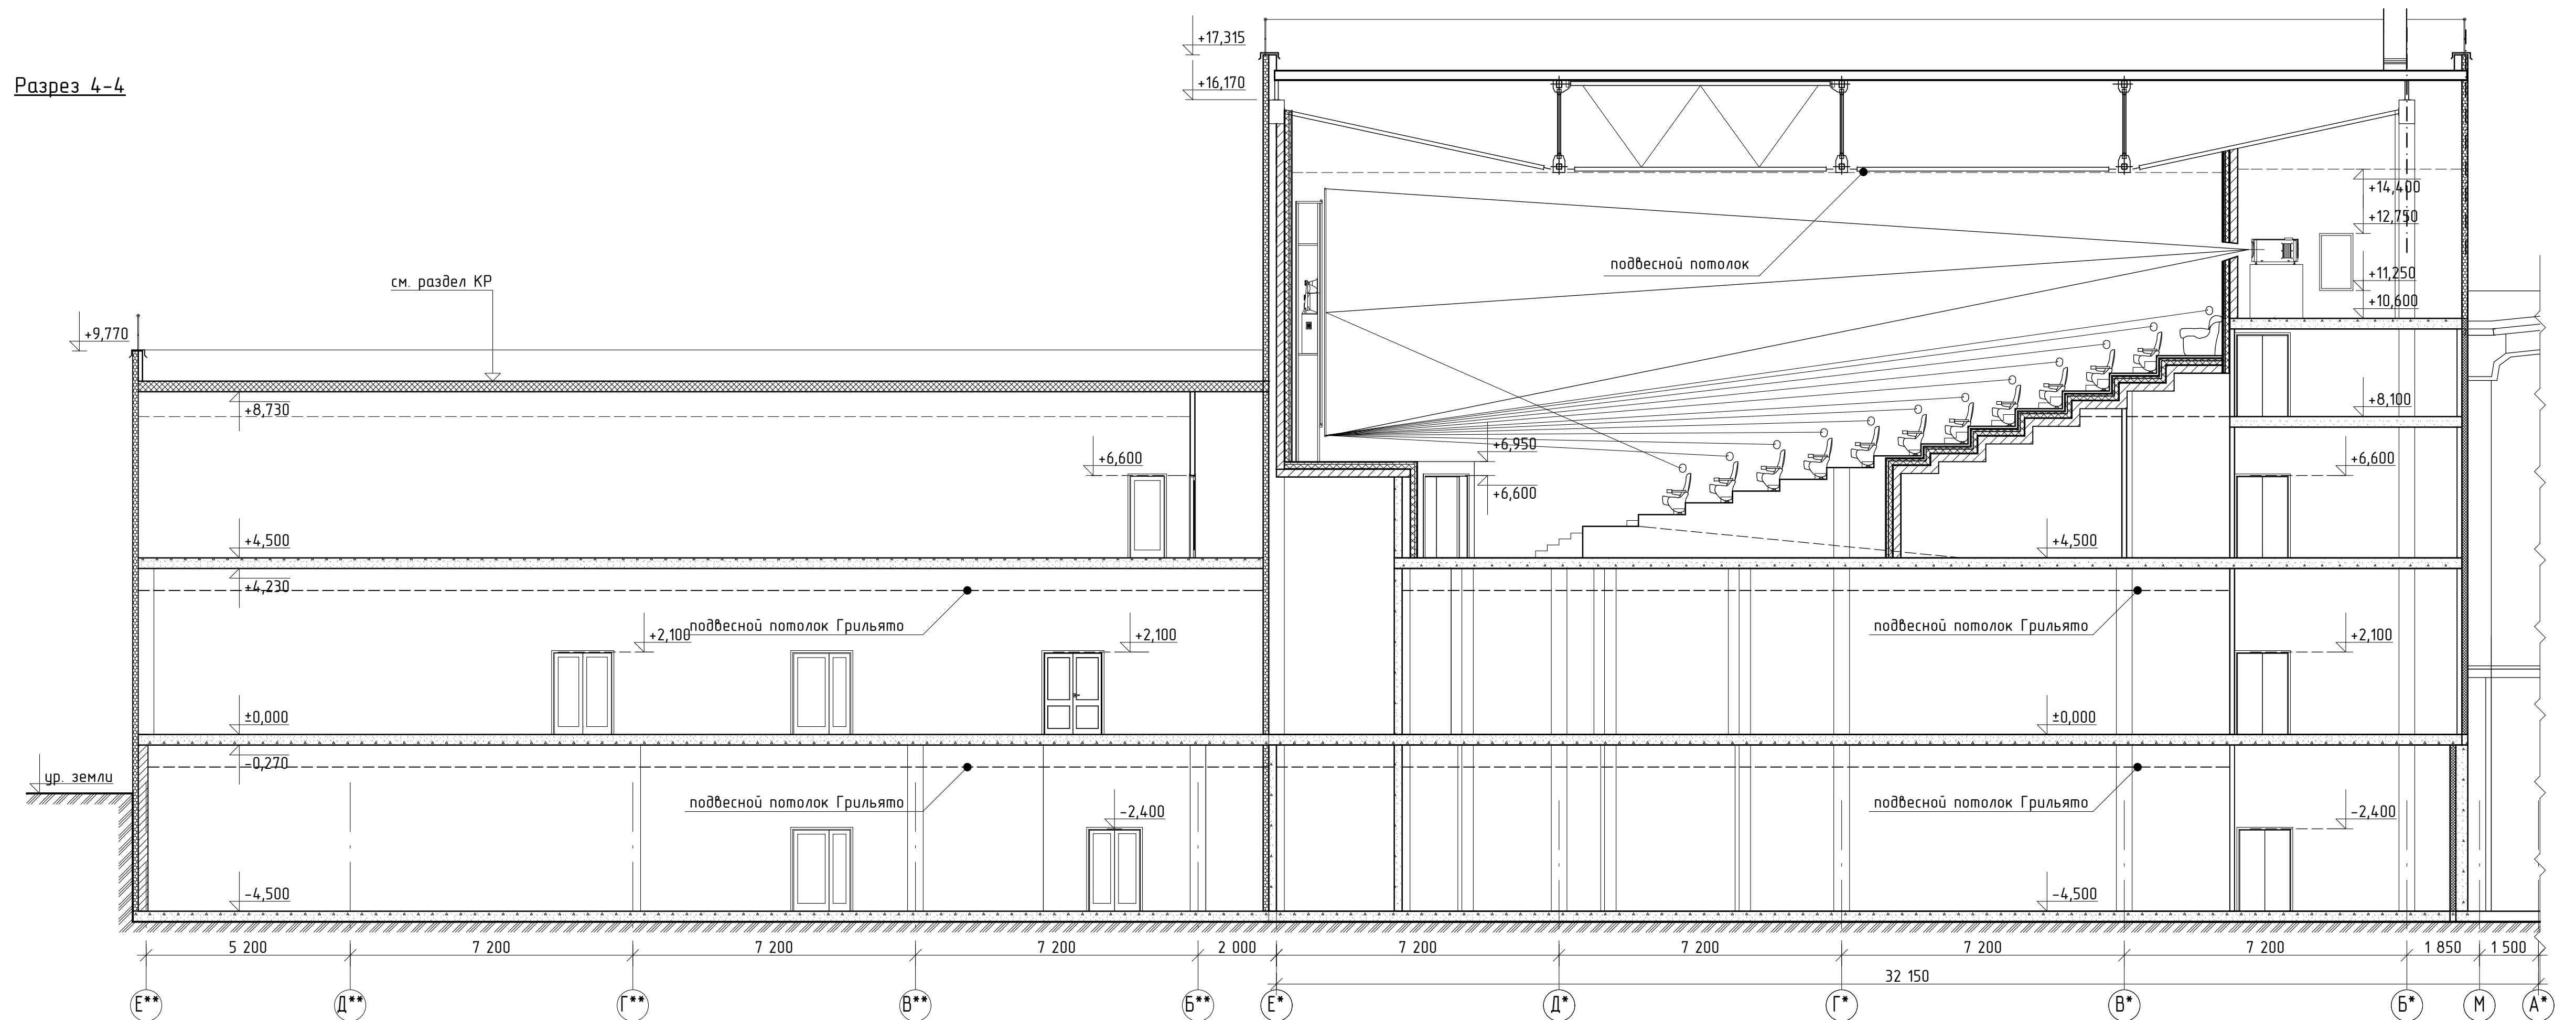

Разрез 4-4



Данный чертёж не подлежит размножению или передаче другим организациям и лицам без согласования с ООО "АБ Групп"							
063 2013-2,3-АР							
Крытый рынок по ул. Картунова в городе Октябрьский РБ							
изм	кол	лист	подпись	дата			
Разработал	Пудякова			04.14	Вторая, третья очереди строительства Корректировка.	СТАДИЯ	
Проверил	Фаткуллин			04.14		РД	13
					Разрез 3-3. Разрез 4-4. М 1:100		ЛИСТ
					Разрез 3-3. Разрез 4-4. М 1:100		ЛИСТОВ
И.КОНТР	Ишмухаметов			04.14	ООО "АБ Групп"		
Копировал:						Формат	