


Согласовано

Инф. № подл. Попр. и дата Взам. инб. №

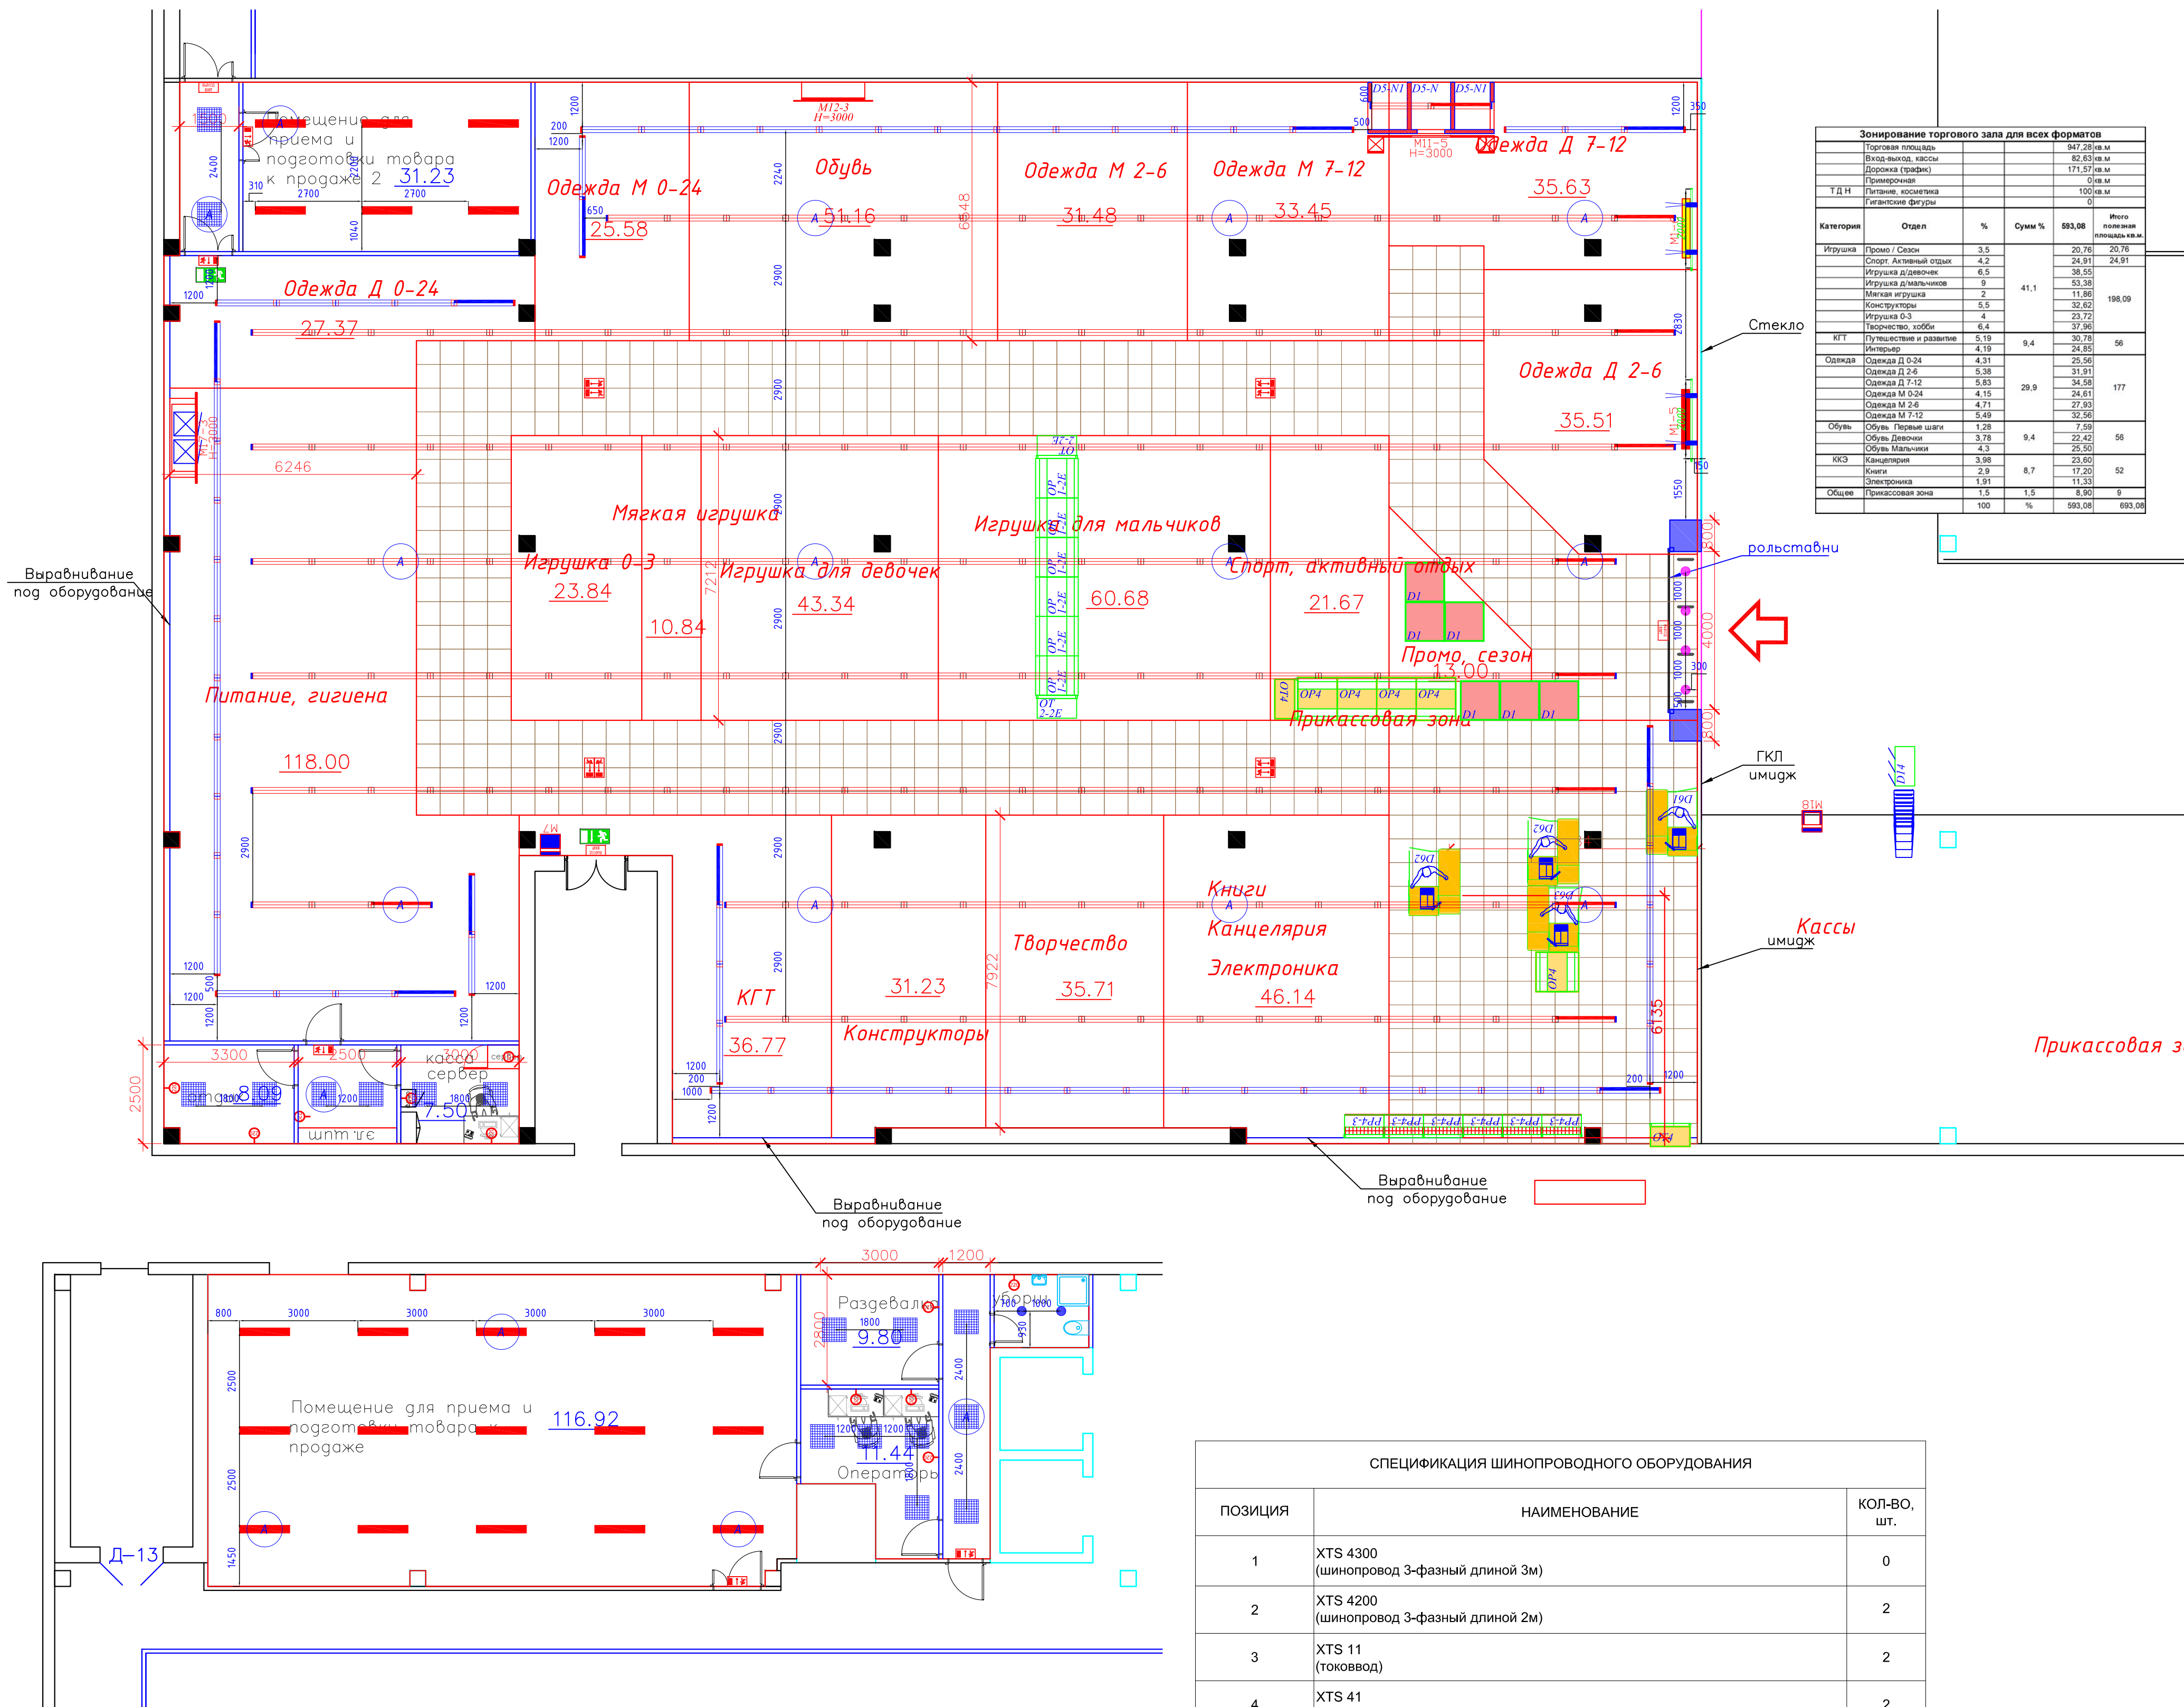

СПЕЦИФИКАЦИЯ ШИНОПРОВОДНОГО ОБОРУДОВАНИЯ		
ПОЗИЦИЯ	НАИМЕНОВАНИЕ	КОЛ-ВО, шт.
1	XTS 4300 (шинопровод 3-фазный длиной 3м)	0
2	XTS 4200 (шинопровод 3-фазный длиной 2м)	2
3	XTS 11 (токоввод)	2
4	XTS 41 (заглушка)	2
5	XTS 34 (угловой соединительный элемент)	0
6	XTS 21 (внутренний соединительный элемент)	0
7	SKB 18 (усилитель внутреннего стыка)	0
8	SKB 12 (скоба крепления для точечного подвеса)	4
	SKB 30 (нашка потолочная)	4
	SKB 34-1 / 5 м (тросовый подвес длиной 5 м)	4

СПЕЦИФИКАЦИЯ ОСВЕТИТЕЛЬНОГО ОБОРУДОВАНИЯ							
№ поз.	Схематическое изображение	Вид	Наименование	Производитель	Кол-во, на чертеже	Мощность светильника, Вт	Общая мощность, кВт
Светильники							
1			Selecta ML-1 4000K 45W (Светильники подвесной LED, тросовый подвес в комплекте)	SELECTA	160	45	7.20
2			Selecta ML-2 4000K 45W (Светильники подвесной LED, тросовый подвес в комплекте)	SELECTA	10	45	0.45
3			Selecta ML/as -1 4000K 45W с ассиметричным отражателем (Светильники подвесной LED, тросовый подвес в комплекте)	SELECTA	56	45	2.52
4			Selecta ML/as -2 4000K 45W с ассиметричным отражателем (Светильники подвесной LED, тросовый подвес в комплекте)	SELECTA	10	45	0.45
Комплектующие							
1			Заглушка для Selecta ML	SELECTA	20		
2			Перемычка для Selecta ML	SELECTA	160		
3			Заглушка для Selecta ML/as	SELECTA	20		
4			Перемычка для Selecta ML/as	SELECTA	56		
СПЕЦИФИКАЦИЯ ОСВЕТИТЕЛЬНОГО ОБОРУДОВАНИЯ ПОДСОБНЫЕ ПОМЕЩЕНИЯ							
1			Selecta P-ORPL5 IP65 (Светильник накладной LED IP65)	SELECTA	21	33	0.69
2			Selecta P-ORPL1 GPM/BJTO (Светильник встраиваемый LED)	SELECTA	0	35	0.00
3			Selecta P-ORPL1 ARMSTRONG (Светильник встраиваемый LED)	SELECTA	17	35	0.60
4			QUNA LED 30W 4000K 38° (Светильник встраиваемый поворотный LED)	CORA	4	30	0.12
5			Got Spot II 30W 4000K 38° (Пржектор шинопроводный LED)	CORA	4	30	0.12
6			Selecta T (Светильник накладной LED IP65)	SELECTA	2	12	0.02
7			Светильник настенный эвакуационного освещения с пиктограммой "ВЫХОД/EXIT"	-	3		0.00
8			Светильник настенный эвакуационного освещения с пиктограммой "Указатель двери эвакуационного выхода, правый"	-	5		1.00
9			Светильник на штылке эвакуационного освещения с пиктограммой "Направление к эвакуационному выходу вправо"	-	4		2.00
10			Светильник на штылке эвакуационного освещения с пиктограммой "Направление к эвакуационному выходу влево"	-	4		3.00
Суммарная мощность осветительной установки, кВт						12.17	

Примечание:
1. Светильники в торговом зале устанавливаются на высоте 3,2м.
A - Светильники аварийного освещения, подключается на отдельную группу