


План на отметке +4.320

г. ПЕТРОПАВЛОВСК ТЦ "Северное

Сияние"
Общая площадь 1026.99
Торговая площадь 861.67

Формат СУПЕРМАРКЕТ
Коэффициент 0,818

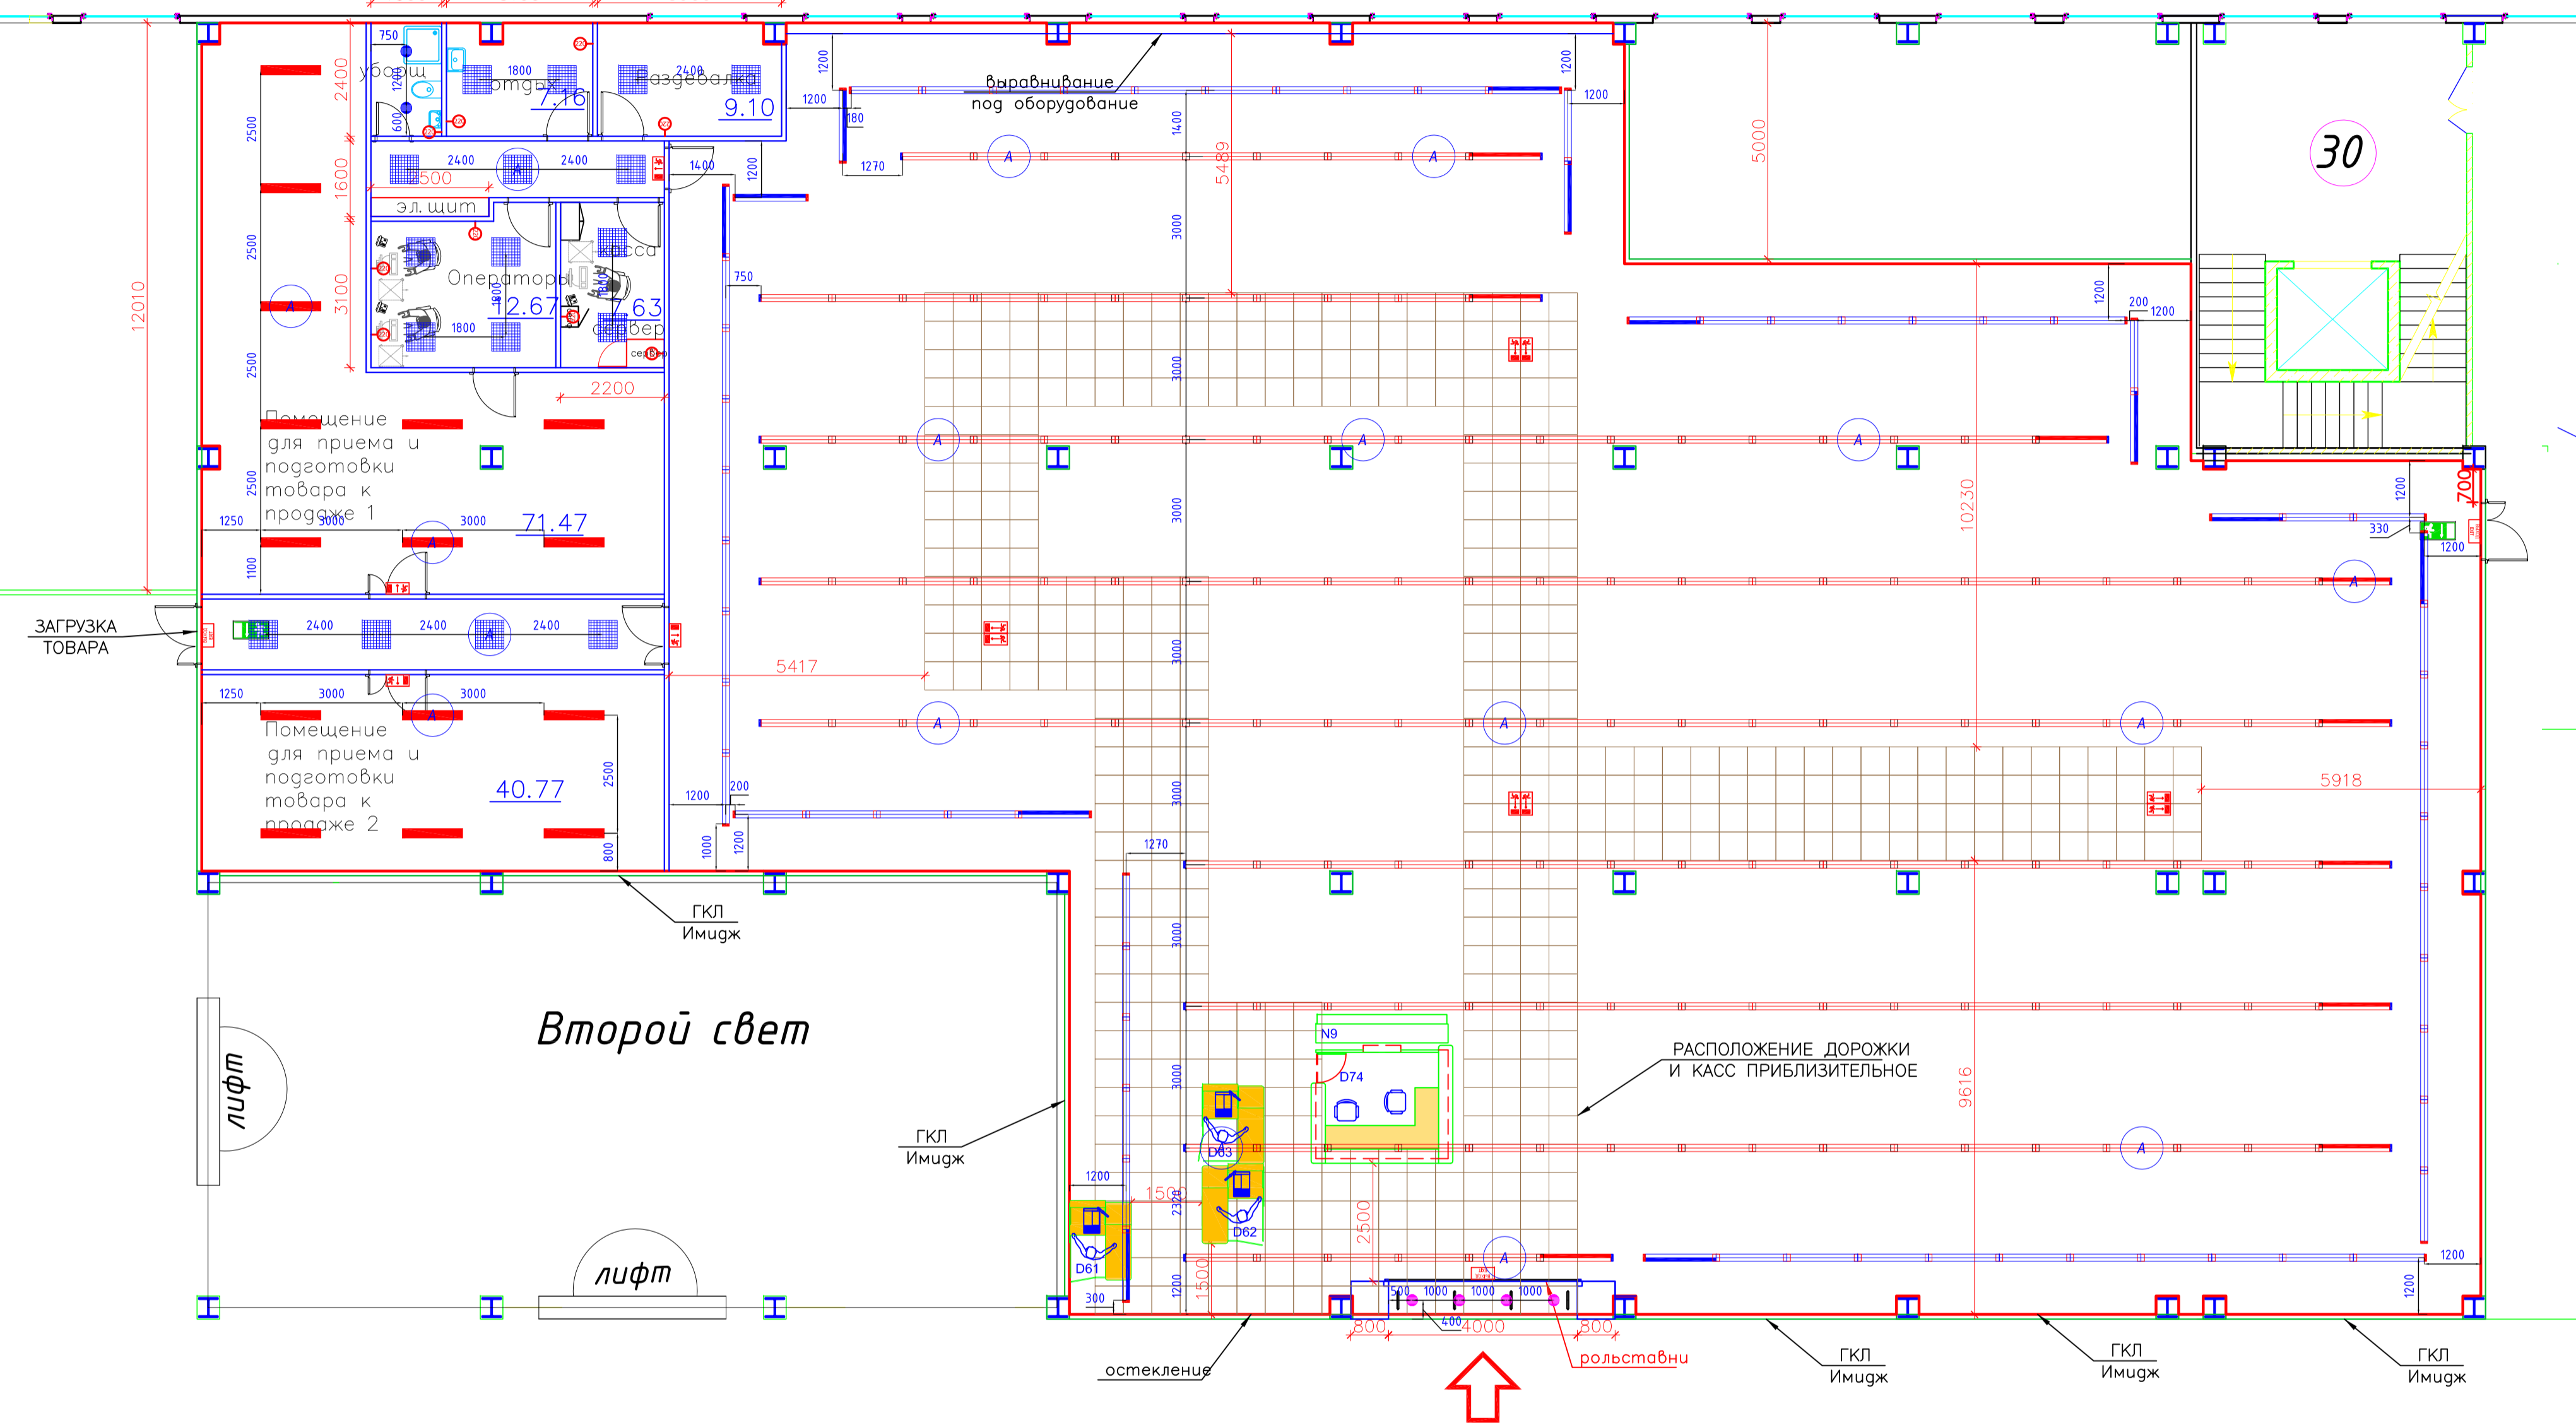

СПЕЦИФИКАЦИЯ ОСВЕТИТЕЛЬНОГО ОБОРУДОВАНИЯ						
ТОРГОВЫЙ ЗАЛ						
№ поз.	Схематическое изображение	Вид	Наименование	Производитель	Кол-во, на чертеже	Мощность светильника, Вт
Светильники						
1		Selecta ML-1 4000K 45W (Светильники подвесной LED, тросовый подвес в комплекте)	SELECTA	133	45	5.99
2		Selecta ML-2 4000K 45W (Светильники подвесной LED, тросовый подвес в комплекте)	SELECTA	9	45	0.41
3		Selecta ML/as -1 4000K 45W с ассиметричным отражателем (Светильники подвесной LED, тросовый подвес в комплекте)	SELECTA	55	45	2.48
4		Selecta ML/as -2 4000K 45W с ассиметричным отражателем (Светильники подвесной LED, тросовый подвес в комплекте)	SELECTA	12	45	0.54
Комплектующие						
1		Заглушка для Selecta ML	SELECTA	18		
2		Перемычка для Selecta ML	SELECTA	133		
3		Заглушка для Selecta ML/as	SELECTA	24		
4		Перемычка для Selecta ML/as	SELECTA	55		
СПЕЦИФИКАЦИЯ ОСВЕТИТЕЛЬНОГО ОБОРУДОВАНИЯ						
ПОДСОБНЫЕ ПОМЕЩЕНИЯ						
1		Selecta P-OPL5 IP65 (Светильник накладной LED IP65)	SELECTA	15	33	0.50
2		Selecta P-OPL1 ГРИЛЬЯТО (Светильник встраиваемый LED)	SELECTA	0	35	0.00
3		Selecta P-OPL1 АРМСТРОНГ (Светильник встраиваемый LED)	SELECTA	17	35	0.60
4		QUNA LED 30W 4000K 38° (Светильник встраиваемый поворотный LED)	CORA	4	30	0.12
5		Got Spot II 30W 4000K 38° (Прожектор шинопроводный LED)	CORA	0	30	0.00
6		Selecta T (Светильник накладной LED IP65)	SELECTA	2	12	0.02
7		Светильник настенный эвакуационного освещения с пиктограммой "ВЫХОД/EXIT"	-	3		0.00
8		Светильник настенный эвакуационного освещения с пиктограммой "Указатель двери эвакуационного выхода, правый"	-	4		1.00
9		Светильник на штыльке эвакуационного освещения с пиктограммой "Направление к эвакуационному выходу вправо"	-	4		2.00
10		Светильник на штыльке эвакуационного освещения с пиктограммой "Направление к эвакуационному выходу влево"	-	4		3.00
Суммарная мощность осветительной установки, кВт					10.64	

Примечание:
1. Светильники в торговом зале устанавливаются на высоте 2,9м.
A - Светильник аварийного освещения, подключается на отдельную группу

Детский Мир, г. Петропавловск ТЦ "Корона"

Освещение

Торговый зал + подсобки

"Стил-Лайт"