


Согласовано

Инф. № подл. Попр. и дата Взам. инв. №

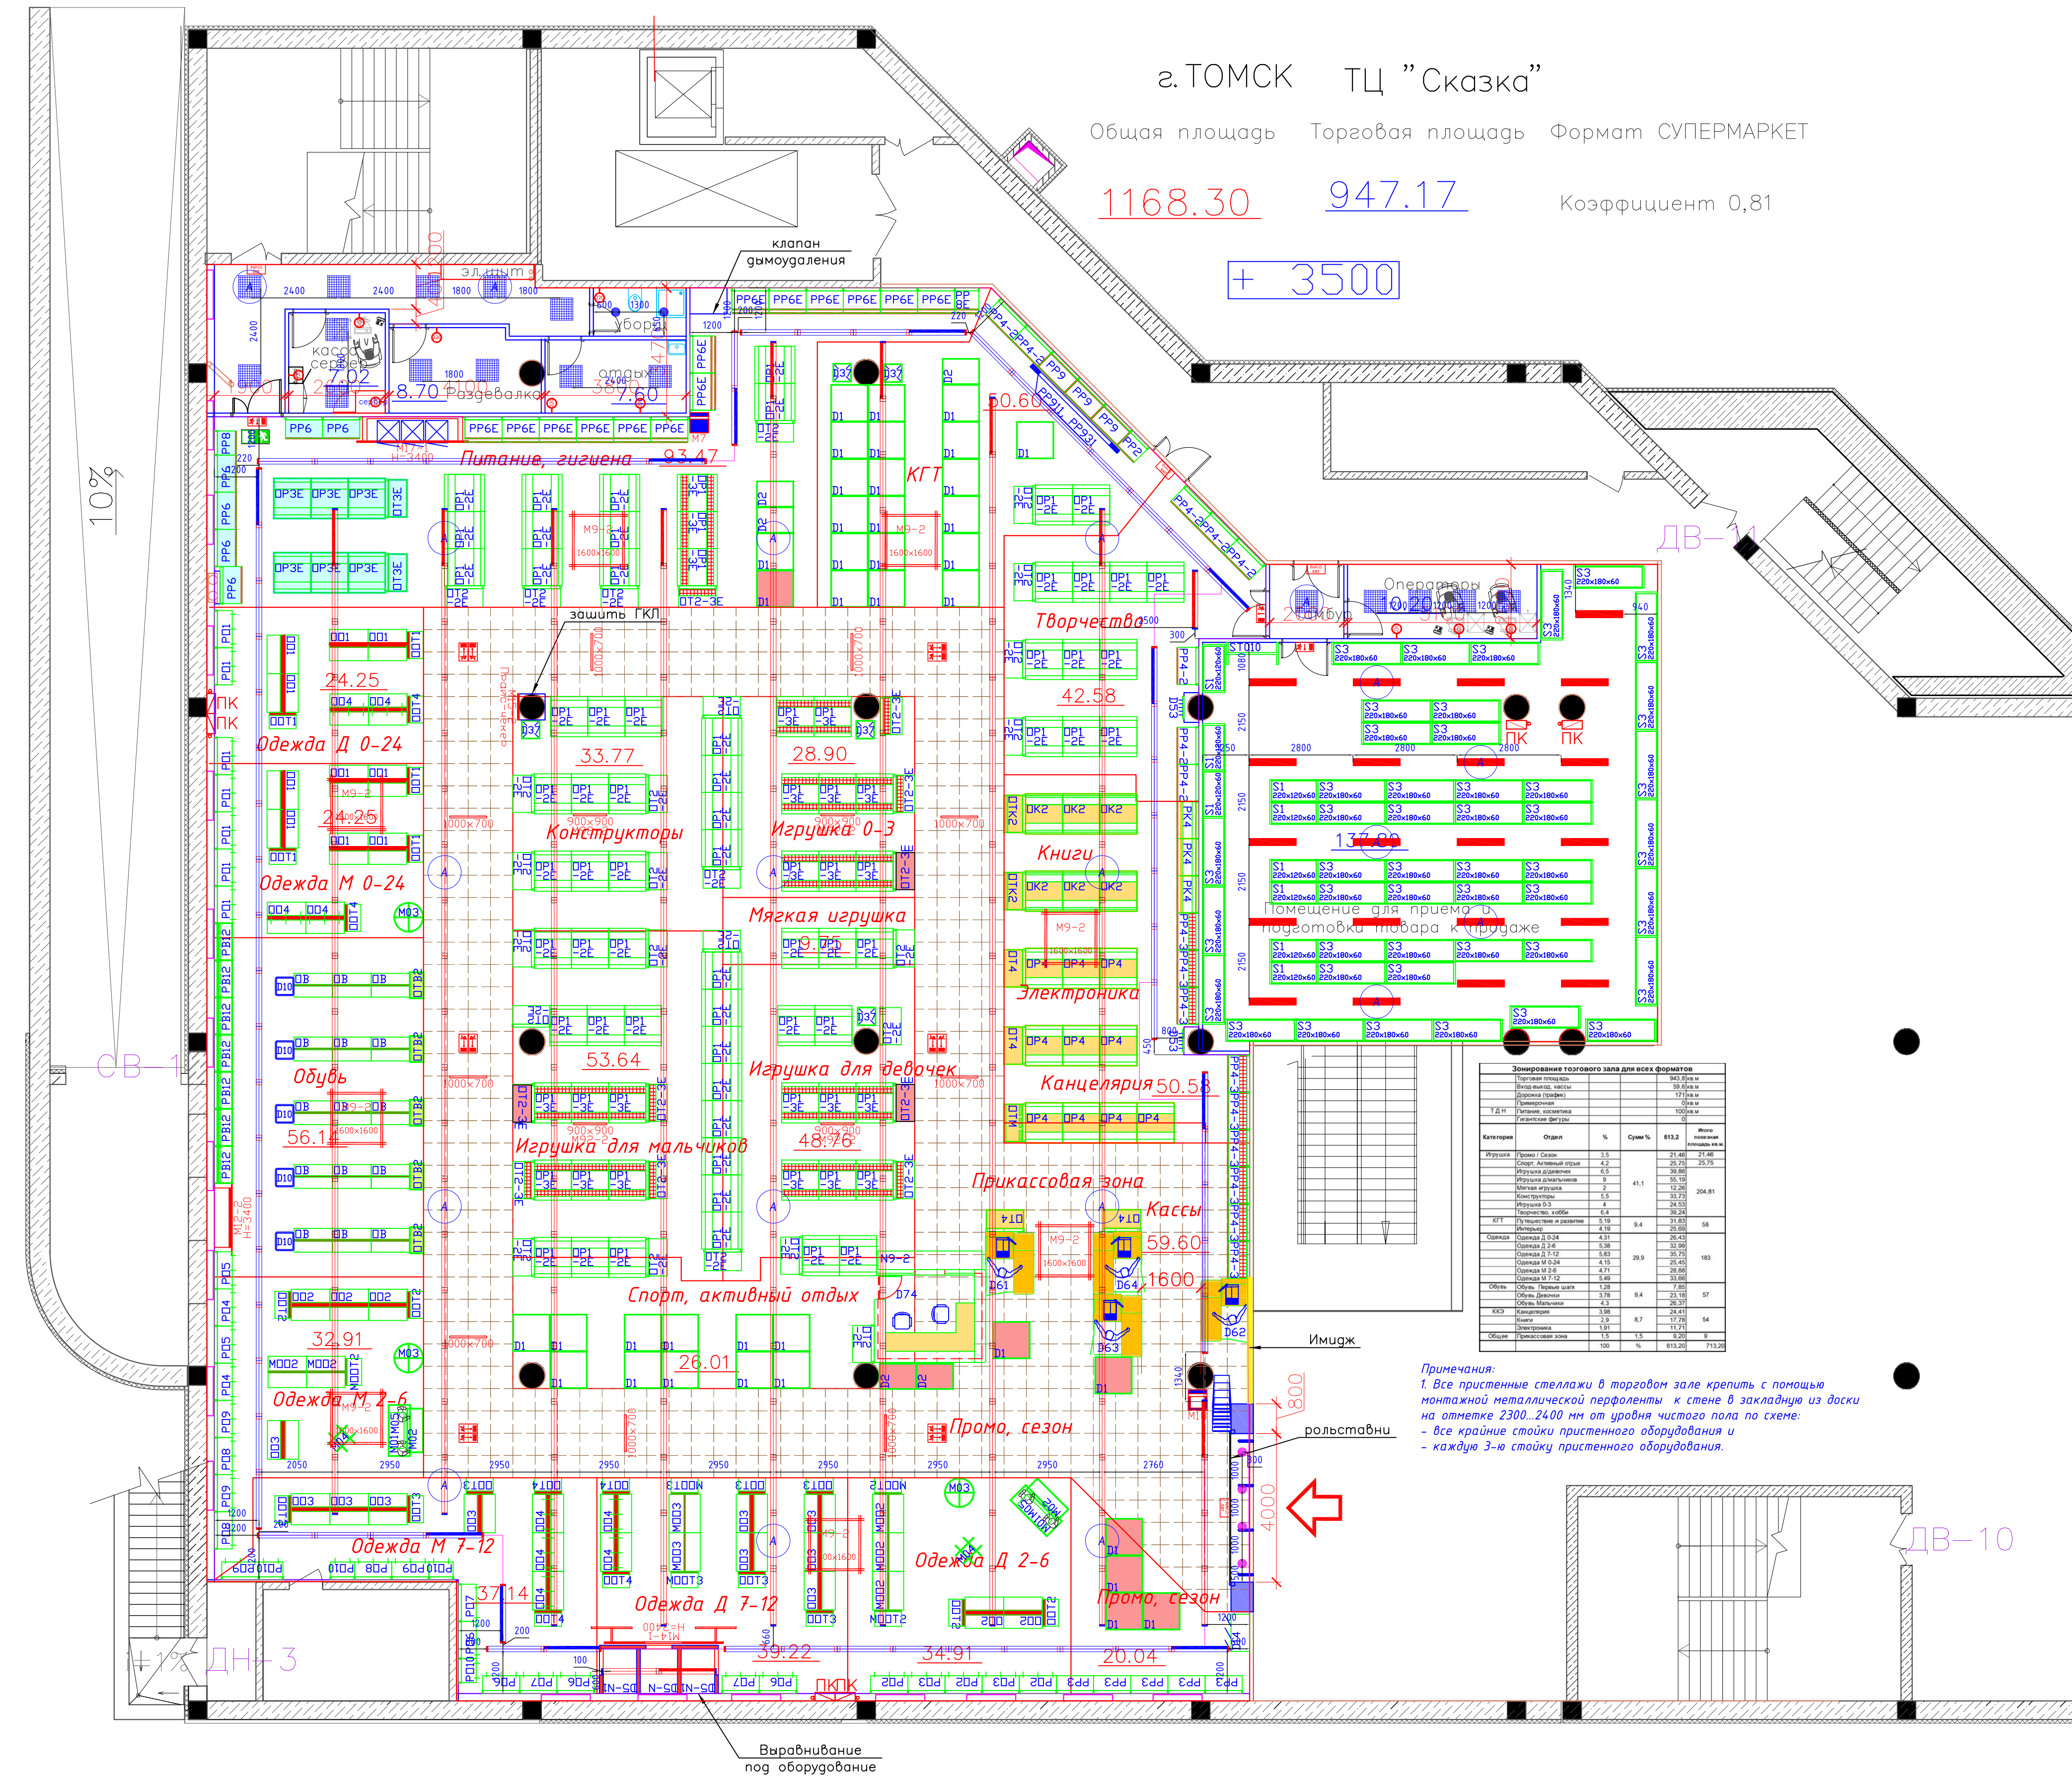

г.ТОМСК ТЦ "Сказка"

Общая площадь Торговая площадь Формат СУПЕРМАРКЕТ

1168.30

947.17

Коэффициент 0,81

+ 3500

Примечания:
1. Все пристенные стеллажи в торговом зале крепятся с помощью монтажной металлической перфоранты к стене в закладную из доски на отклетке 2300...2400 мм от уровня чистого пола по схеме:
- все крайние стойки пристенного оборудования и
- каждую 3-ю стойку пристенного оборудования.

СПЕЦИФИКАЦИЯ ОСВЕТИТЕЛЬНОГО ОБОРУДОВАНИЯ							
№ поз.	Схематическое изображение	Вид	Наименование	Производитель	Кол-во, на чертеже	Мощность светильника, Вт	Общая мощность, кВт
Светильники							
1			Selecta ML-1 4000K 45W (Светильники подвесной LED, тросовый подвес в комплекте)	SELECTA	160	45	7.20
2			Selecta ML-2 4000K 45W (Светильники подвесной LED, тросовый подвес в комплекте)	SELECTA	11	45	0.50
3			Selecta ML/as -1 4000K 45W с ассиметричным отражателем (Светильники подвесной LED, тросовый подвес в комплекте)	SELECTA	57	45	2.57
4			Selecta ML/as -2 4000K 45W с ассиметричным отражателем (Светильники подвесной LED, тросовый подвес в комплекте)	SELECTA	11	45	0.50
Комплектующие							
1			Заглушка для Selecta ML	SELECTA	22		
2			Перемычка для Selecta ML	SELECTA	160		
3			Заглушка для Selecta ML/as	SELECTA	22		
4			Перемычка для Selecta ML/as	SELECTA	57		
СПЕЦИФИКАЦИЯ ОСВЕТИТЕЛЬНОГО ОБОРУДОВАНИЯ ПОДСОБНЫЕ ПОМЕЩЕНИЯ							
1			Selecta P-ORL5 IP65 (Светильник накладной LED IP65)	SELECTA	21	33	0.69
2			Selecta P-ORL1 ГРИ/БЯТО (Светильник встраиваемый LED)	SELECTA	0	35	0.00
3			Selecta P-ORL1 АРМСТРОНГ (Светильник встраиваемый LED)	SELECTA	17	35	0.60
4			QUNA LED 30W 4000K 38° (Светильник встраиваемый поворотный LED)	CORA	4	30	0.12
5			Got Spot II 30W 4000K 38° (Пржектор шинопроводный LED)	CORA	0	30	0.00
6			Selecta T (Светильник накладной LED IP65)	SELECTA	2	12	0.02
7			Светильник настенный эвакуационного освещения с пиктограммой "ВЫХОД/EXIT"	-	4		0.00
8			Светильник настенный эвакуационного освещения с пиктограммой "Указатель двери эвакуационного выхода, правый"	-	3		1.00
9			Светильник на штылке эвакуационного освещения с пиктограммой "Направление к эвакуационному выходу вправо"	-	6		2.00
10			Светильник на штылке эвакуационного освещения с пиктограммой "Направление к эвакуационному выходу влево"	-	6		3.00
Суммарная мощность осветительной установки, кВт						12.19	

Примечание:
1. Светильники в торговом зале устанавливаются на высоте 3,5м.
А - Светильник аварийного освещения, подключается на отдельную группу

Детский Мир, г.Томск, ТЦ "Сказка"

Освещение

Торговый зал + подсобки

"Стил-Лайт"

Копировал

ФОРМАТ А1